
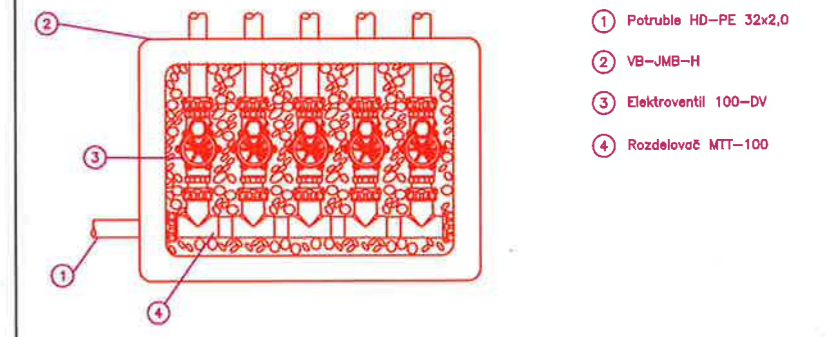


**UMIESTNENIE ŠACHTICE S VENTILMI, OVLÁDACEJ JEDNOTKY A ČIDLA ZRÁŽOK SA UPRESNÍ NA REALIZÁCIÍ**


**POŽADOVANÝ ZDROJ VODY:**  
**Q= 2,7 m<sup>3</sup>/hod      H=48 m**

**LEGENDA :**

	Guľ ventil 1" / Filter 1" / Guľ ventil 1"
	Elektromagnetické 1" ventily / Šachta VB-JMB-H
	Šachtička pre manuálny odber vody / zazimovanie
	Ovládacia jednotka ESP-Me
	Čidlo zrážok WR2
	Vývod pre kvapkovacie potrubie
	10HE-VAN Postrekovač 1/2" 1804 - s číslom trysky
	Potrubie HD PE Ø 32x2,0 PN 6 - Hlavný rad
	Potrubie HD PE Ø 32x2,0 PN 6 - Distribučné
	Ovládaci kábel IRR1 9x0,8mm2

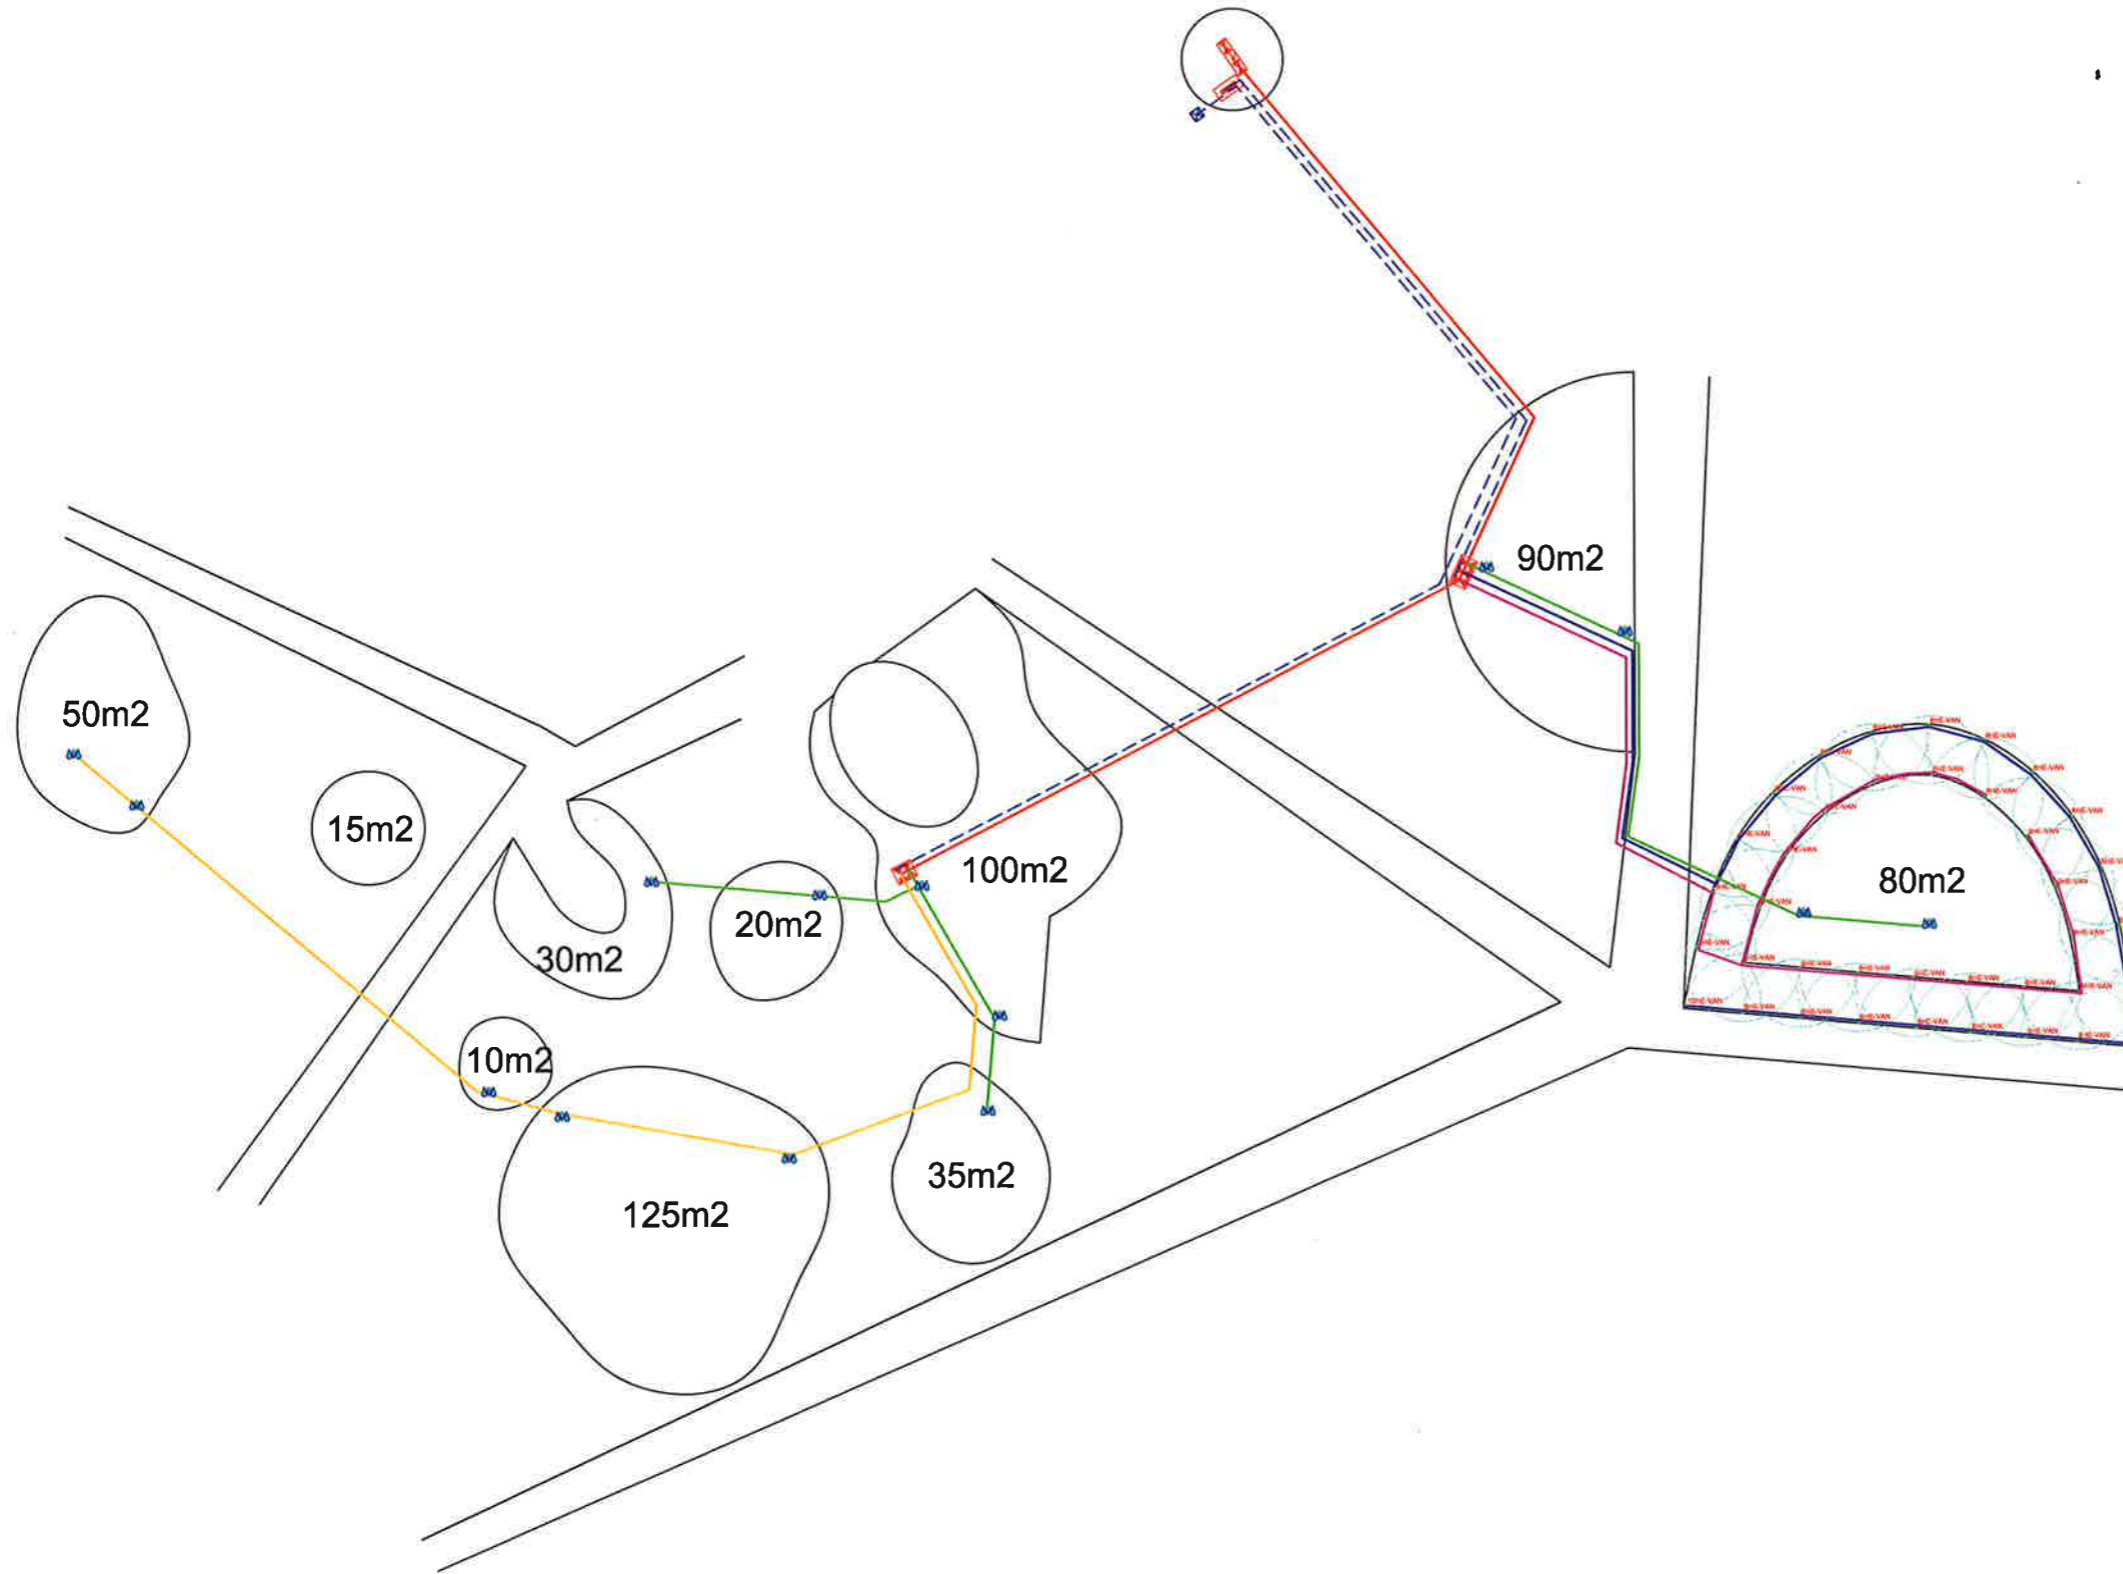

**D** Detail zapojenia elektroventilov 100-DV  
 N.T.S. 01-28-2016

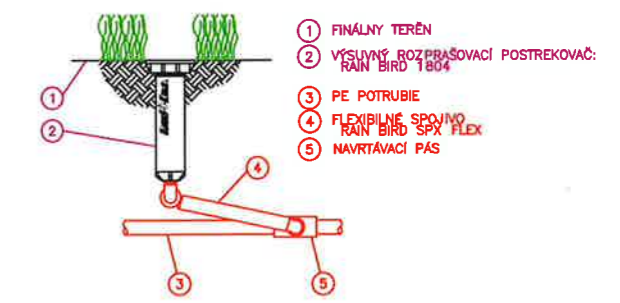

**D** 1804 - OSADENIE POSTREKOVAČA  
 N.T.S. 01-28-2016

