


ZMENY A DOPLNKY Č. 18 ÚZEMNÉHO PLÁNU OBCE BERNOLÁKOVO



VÝKRES ŠIRŠÍCH VZŤAHOV

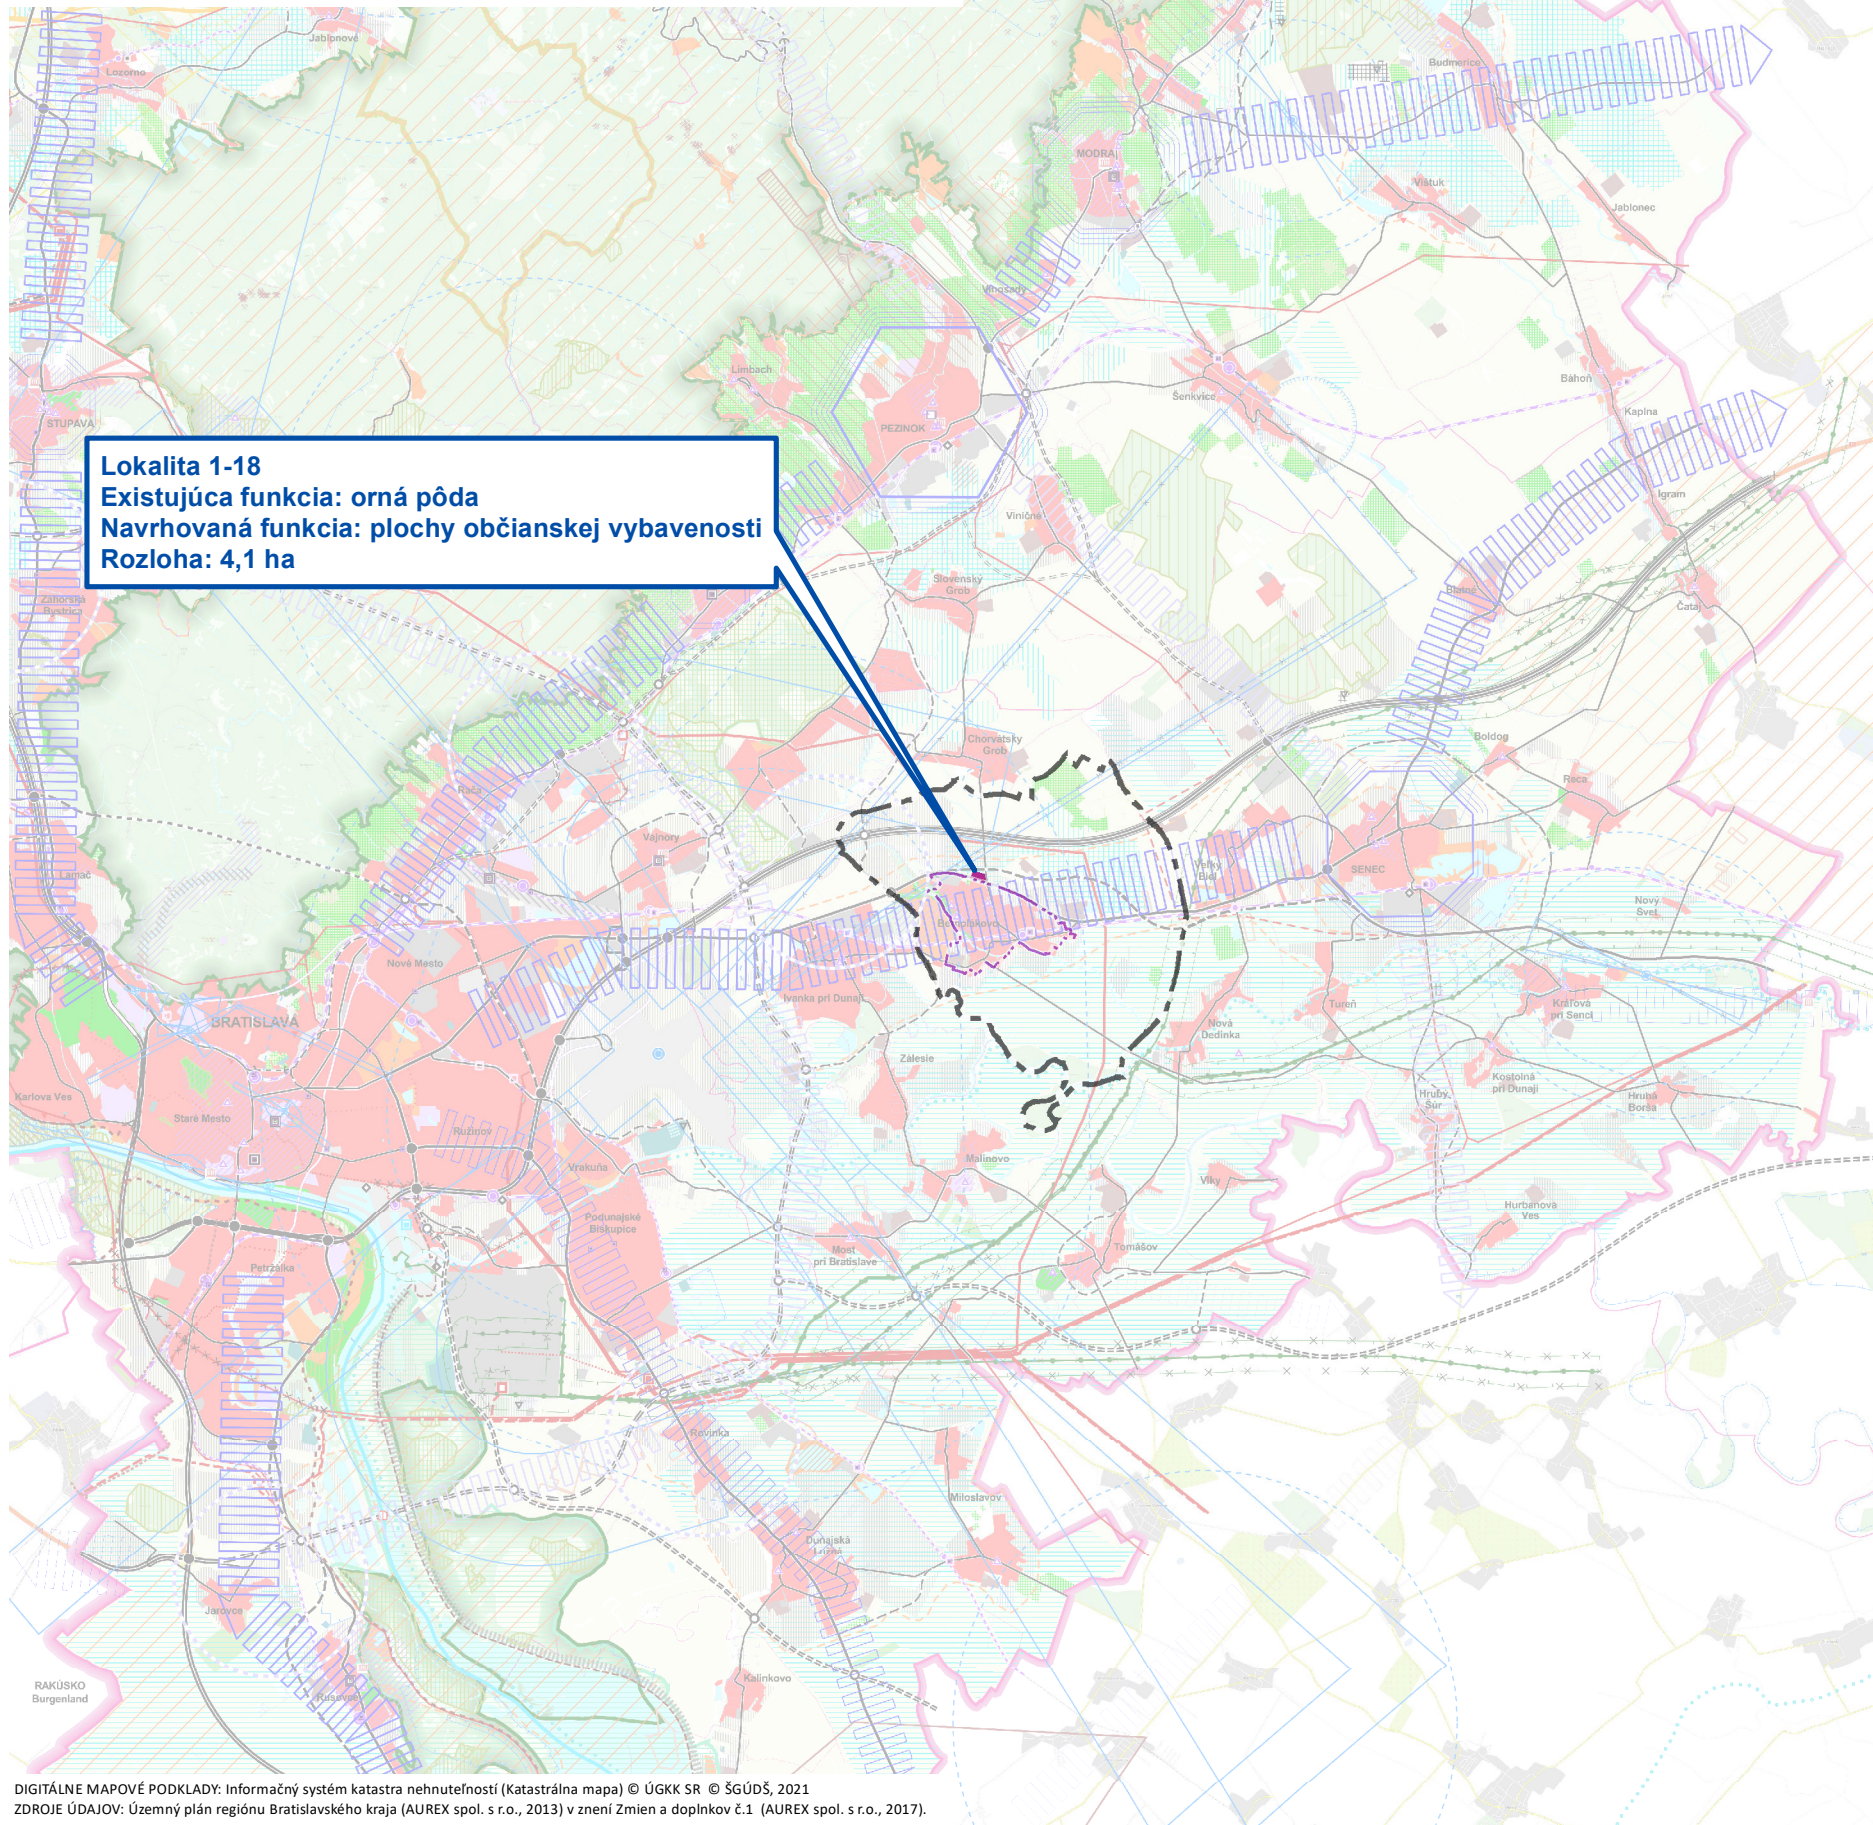

Lokalita 1-18
Existujúca funkcia: orná pôda
Navrhovaná funkcia: plochy občianskej vybavenosti
Rozloha: 4,1 ha

LEGENDA ÚPN-R BSK V ZNENÍ PLATNÝCH ZMIEN A DOPLNKOV

- hranica štátu
- hranica kraja
- hranica okresu
- hranica katastra obce
- Funkčné využitie územia podľa platných územných plánov obcí ***
- plocha obýtného prostredia
- občianske vybavenie nadregionálneho a regionálneho významu
- plocha rekreačného územia
- plocha výrobného územia
- poľnohospodárske zariadenie
- dopravná plocha
- plocha technickej infraštruktúry
- plocha špeciálneho určenia
- ostatné rozvojové územia podľa platných územných plánov obcí
- plocha špecifickej zelene
- plocha vinohradníckej krajiny
- vodná plocha
- vodný tok
- orná pôda
- trvalý trávny porast
- ovocný sad
- Funkčné využitie územia podľa národných a regionálnych koncepcií a schválených územných plánov obcí ****
- stav záměr**
- pamiatková rezervácia (úprava graf. značenia ZaD č. 1)
- pamiatková zóna (úprava grafického značenia ZaD č. 1)
- výber najvýznamnejších národných kultúrnych pamiatok múzeum
- územie s väzbou na kultúrno-historický potenciál
- osídlenie s väzbami na poľnohospodárstvo
- územia významných technických diel
- územia významných technických diel - protipovodňová Hornožitnoostrovská hrádza
- mimoúrovňová križovatka (MUK)
- prestupové body integrovanej dopravy
- terminál kombinovanej dopravy
- cestný most (úprava grafického značenia ZaD č. 1)
- železničný most (úprava grafického značenia ZaD č. 1)
- cyklomost
- medzinárodná cyklotrasa
- diaľnica
- diaľnica - tunel
- rýchlostná cesta
- štvorpruhová komunikácia
- cesta 1. trieda
- cesta 1. triedy - tunel
- cesta 2. trieda
- cesta 2. triedy - tunel
- cesta 3. trieda
- miestna komunikácia
- kolektory
- stanica ŽSR
- stanica ŽSR - nesamostatná
- doprava
- zastávka
- železničná trať - koridorová
- železničná trať - regionálna
- prístav - nákladný
- prístav - osobný
- vodná trasa - medzinárodná
- letisko - medzinárodné
- letisko - lokálne
- heliport
- náletový kužel letiska
- ochranné pásmo - letisko, radar
- os vzletovej a pristávacej dráhy
- Zmeny a doplnky č. 1 ÚPN-R BSK**
- na zrušenie - bodový prvok
- na zrušenie - líniový prvok
- TIOP

LEGENDA ZMENY A DOPLNKY Č. 18

- ADMINISTRATÍVNE HRANICE
- HRANICA OBCE (ZUJ)
- HRANICA ZASTAVANÉHO ÚZEMIA OBCE K 1. 1. 1990
- HRANICA ZASTAVANÉHO ÚZEMIA OBCE, NÁVRH NA ROZŠÍRENIE
- ROZVOJOVÉ PLOCHY**
- PLOCHY OBČIANSKEJ VYBAVENOSTI

Zmeny a doplnky č. 18 Územného plánu obce Bernolákov




OBSTARÁVATEL:
Obec Bernolákov
Hlavná 111
900 27 Bernolákov
www.bernelakovo.sk

SPRACOVATEL:
AŽ PROJEKT, s. r. o.
Bezručova 5
811 09 Bratislava
www.azprojekt.sk

0 1 900 3 800 7 600 11 400 m

1:150 000
NÁVRH UPRAVENÝ
NA ZÁKLADE
STANOVÍSK

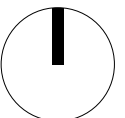

FEBRUÁR 2024