


ZMENY A DOPLNKY Č. 18 ÚZEMNÉHO PLÁNU OBCE BERNOLÁKOVO



VÝKRES VEREJNÉHO DOPRAVNÉHO VYBAVENIA

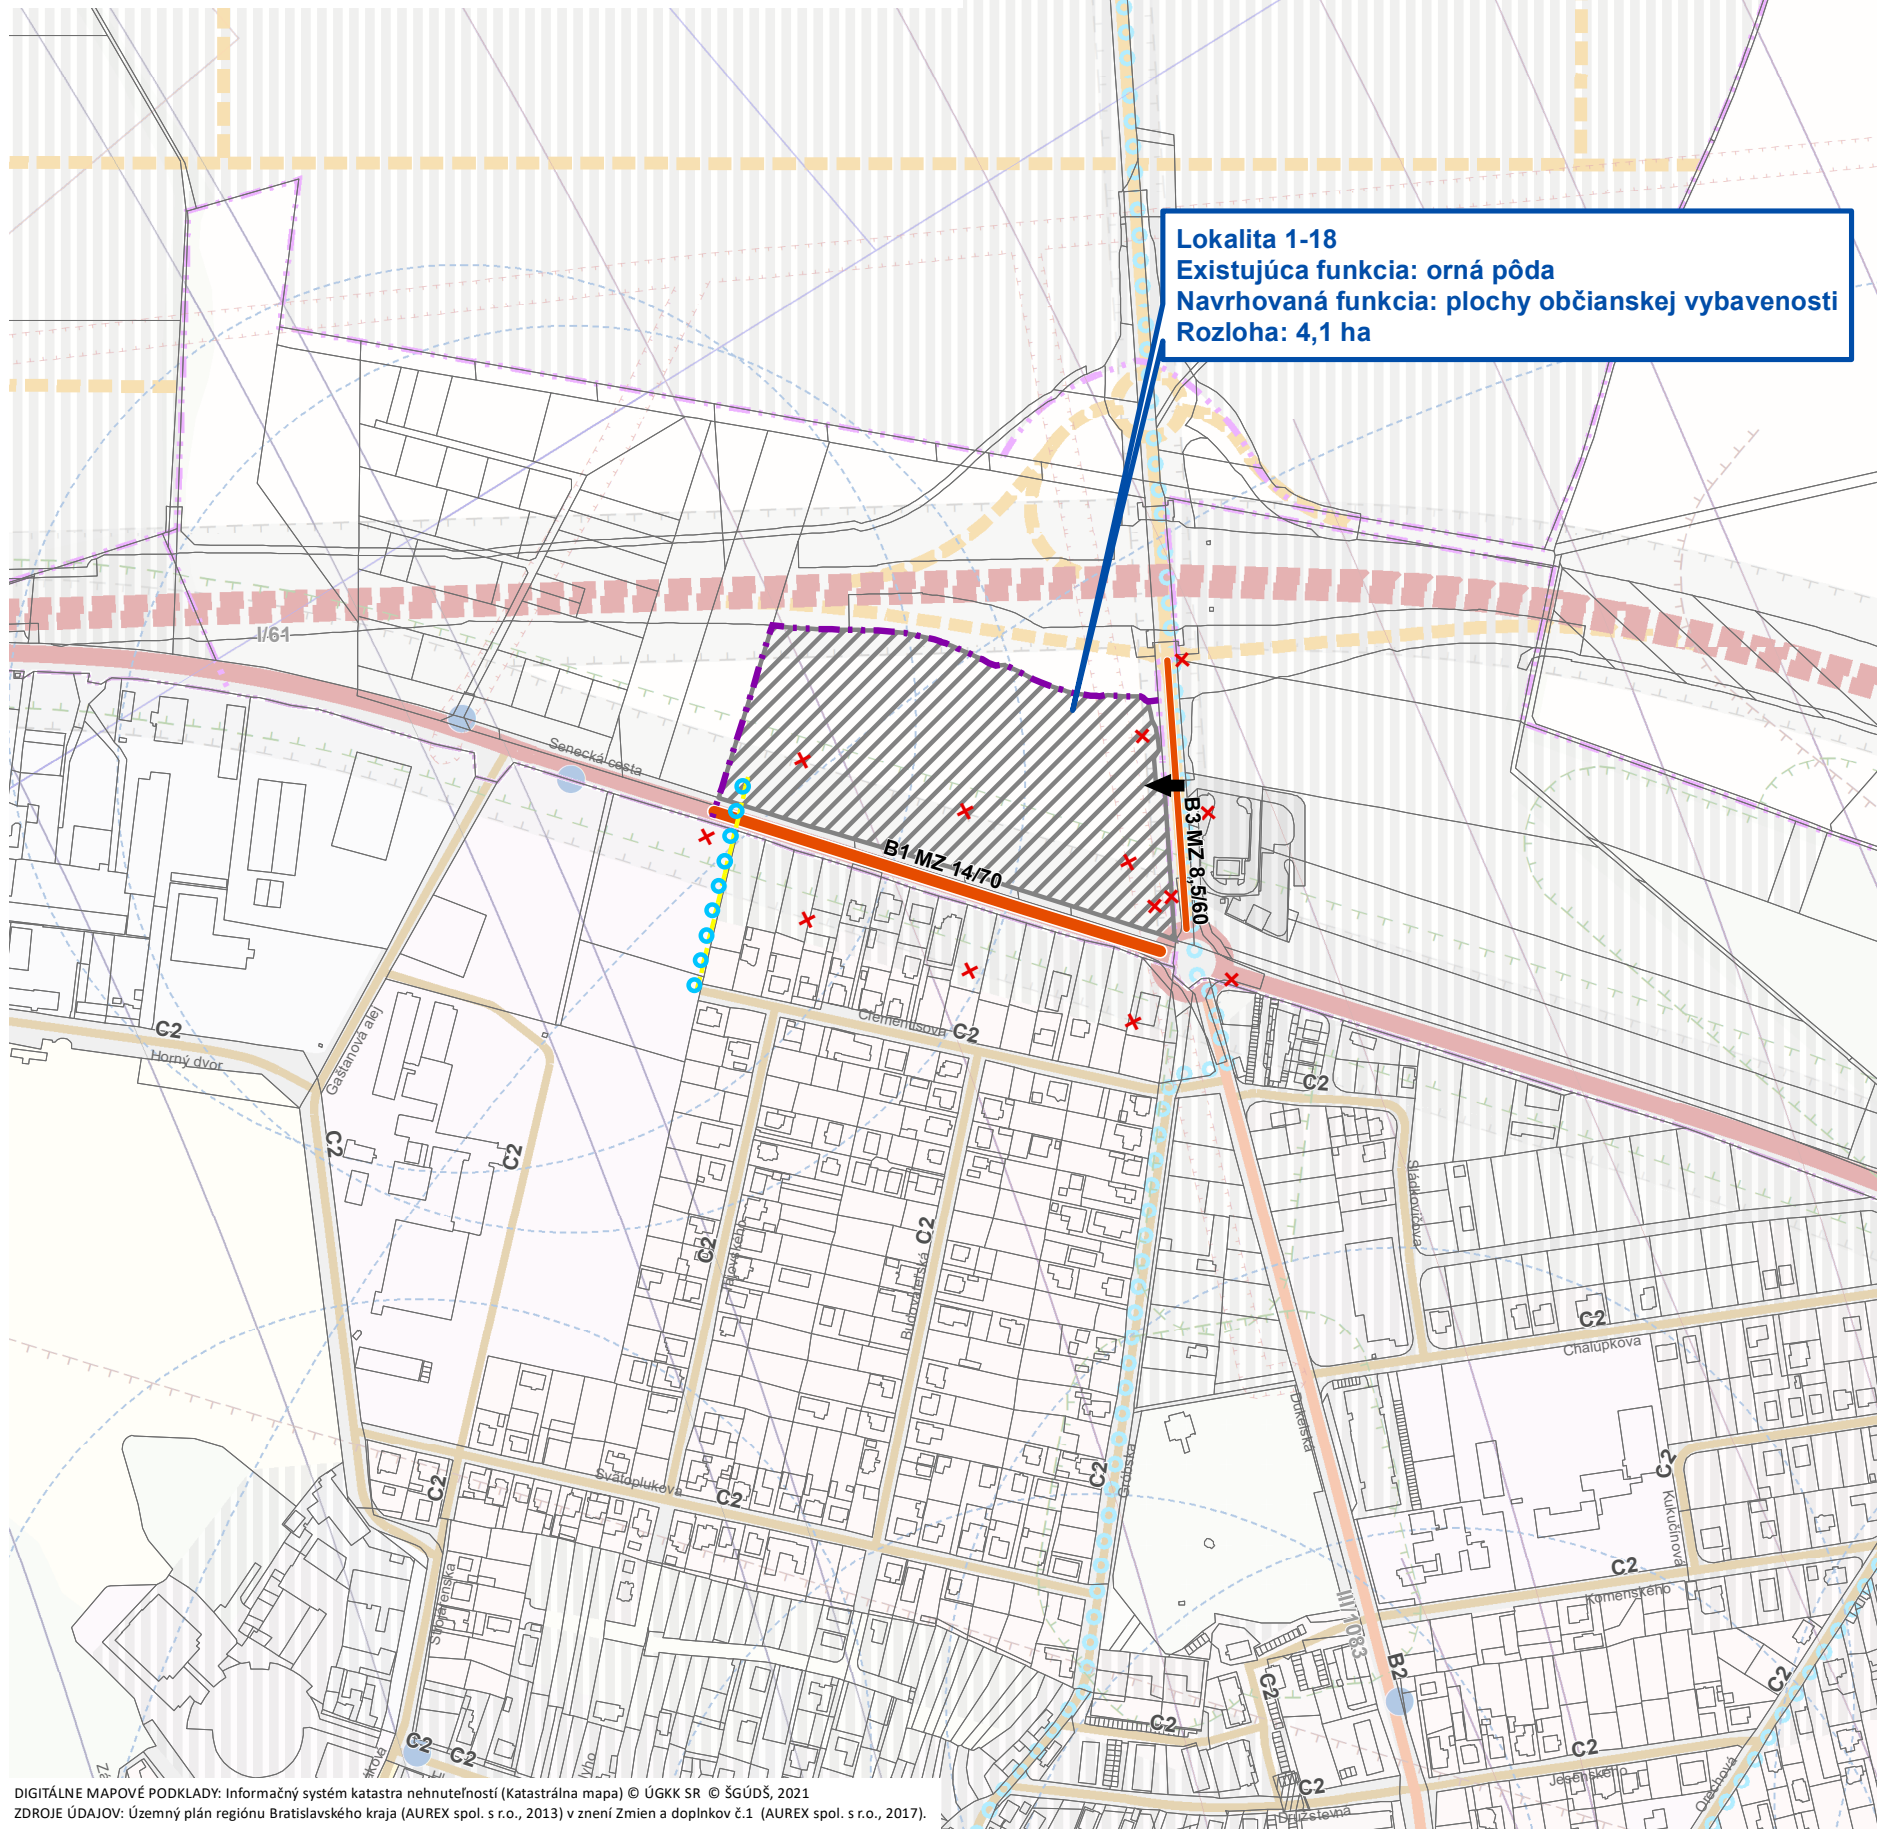

Lokalita 1-18
Existujúca funkcia: orná pôda
Navrhovaná funkcia: plochy občianskej vybavenosti
Rozloha: 4,1 ha

LEGENDA ÚPN V ZNENÍ PLATNÝCH ZMIEN A DOPLNKOV

FUNKČNÉ PLOCHY

- PLOCHY RODINNÝCH DOMOV
- PLOCHY BYTOVÝCH DOMOV
- ZMIEŠANÉ PLOCHY RODINNÝCH A BYTOVÝCH DOMOV
- ZMIEŠANÉ PLOCHY BÝVANIA A OBČIANSKEJ VYBAVENOSTI
- PLOCHY OBČIANSKEJ VYBAVENOSTI
- PLOCHY PODNIKATEĽSKÝCH AKTIVÍT
- PLOCHY VÝROBY, SKLADOV, TECHNICKEJ INFRAŠTRUKTÚRY
- PLOCHY ŠPORTU A REKREÁCIE
- PLOCHY ZÁHRADKÁRSKÝCH OSÁD
- PLOCHY POĽNOHOSPODÁRSKEJ VÝROBY
- PLOCHY TECHNICKEJ VYBAVENOSTI
- PLOCHY DOPRAVNÝCH ZARIADENÍ
- PLOCHY CESTNÝCH KOMUNIKÁCIÍ
- PEŠIA ZÓNA
- PLOCHY ŽELEZNIČNÝCH ZARIADENÍ
- PLOCHY CINTORÍNA
- PLOCHY ZELENE ZÁHRAD
- OSTATNÁ VÝPLŇOVÁ ZELEŇ
- OSTATNÁ PLOCHA
- PLOCHY ORNEJ PÓDY
- PLOCHY VINÍC
- LESOPARK
- KRAJINNÁ ZELEŇ
- OSTATNÁ KRAJINNÁ ZELEŇ
- PLOCHY LESA
- TRVALÉ TRÁVNATÉ PORASTY
- VODNÉ PLOCHY A

OCHRANNÉ PÁSMA

- HYGIENICKÉ OCHRANNÉ PÁSMA CINTORÍNA
- OCHRANNÉ PÁSMA LESA
- BEZPEČNOSTNÉ PÁSMA PLYNOVODU A ZARIADENÍ PLYNOVODU
- OCHRANNÉ PÁSMA VZDUŠNÉHO ELEKTRICKÉHO VEDENIA A ELEKTRICKÝCH ZARIADENÍ
- OCHRANNÉ PÁSMA POĽNOHOSPODÁRSKEHO DRUŽSTVA

ZARIADENIA HROMADNEJ DOPRAVY

- ZASTÁVKA HROMADNEJ DOPRAVY

PEŠIA DOSTUPNOSŤ HD

- IZOCHRÓNA PEŠEJ DOSTUPNOSTI

CYKLISTICKÉ TRASY

- VÝZNAMNÁ CYKLOTURISTICKÁ TRASA
- REGIONÁLNA CYKLOTRASA, NÁVRH
- REGIONÁLNA CYKLOTRASA, STAV
- VÝZNAMNÁ CYKLOTURISTICKÁ TRASA, NÁVRH
- OSTATNÁ CYKLOTURISTICKÁ TRASA
- OSTATNÁ CYKLOTURISTICKÁ TRASA, NÁVRH

LEGENDA ZMENY A DOPLNKY Č. 18

ADMINISTRATÍVNE HRANICE

- HRANICA ZASTAVANÉHO ÚZEMIA OBCE, NÁVRH NA ROZŠÍRENIE

ROZVOJOVÉ PLOCHY

- PLOCHY OBČIANSKEJ VYBAVENOSTI

CYKLISTICKÉ TRASY

- SEGREGOVANÁ, OSTATNÁ CYKLOTURISTICKÁ TRASA, NÁVRH

PEŠIE TRASY

- NÁVRH

CESTNÁ SIEŤ

EXTRAVILÁNOVÉ KOMUNIKÁCIE

- DIAĽNICA, STAV
- DIAĽNIČNÝ KOLEKTOR, NÁVRH
- CESTA I. TRIEDY
- CESTA I. TRIEDY, NÁVRH
- CESTA II. TRIEDY
- CESTA II. TRIEDY, NÁVRH
- CESTA III. TRIEDY
- CESTA III. TRIEDY, NÁVRH

MIESTNE KOMUNIKÁCIE ZBERNÉ

- FUNKČNÁ TRIEDA B2
- FUNKČNÁ TRIEDA B3

MIESTNE KOMUNIKÁCIE OBSLUŽNÉ

- FUNKČNÁ TRIEDA D1 - UPOKOJENÁ KOMUNIKÁCIA, NÁVRH
- FUNKČNÁ TRIEDA C1, NÁVRH
- FUNKČNÁ TRIEDA C1, STAV
- FUNKČNÁ TRIEDA C2
- FUNKČNÁ TRIEDA C2, NÁVRH
- FUNKČNÁ TRIEDA C3, STAV
- FUNKČNÁ TRIEDA C3, NÁVRH
- FUNKČNÁ TRIEDA D1 - UPOKOJENÁ KOMUNIKÁCIA, STAV
- ÚČELOVÁ KOMUNIKÁCIA, STAV
- ÚČELOVÁ KOMUNIKÁCIA, STAV
- KATASTRÁLNA MAPA

ROZVOJOVÉ ZÁMERY

- ROZVOJOVÉ ZÁMERY

OCHRANNÉ PÁSMA DOPRAVNEJ INFRAŠTRUKTÚRY

- OCHRANNÉ PÁSMA CESTNEJ DOPRAVY
- OCHRANNÉ A BEZPEČNOSTNÉ PÁSMA LETISKA M.R. ŠTEFÁNKA BRATISLAVA

CESTNÁ SIEŤ

- FUNKČNÁ TRIEDA B1, NÁVRH
- FUNKČNÁ TRIEDA B3, NÁVRH

OCHRANNÉ PÁSMA DOPRAVNEJ INFRAŠTRUKTÚRY

- NÁVRH NA ZRUŠENIE

DOPRAVNÉ VSTUPY DO RIEŠENÉHO ÚZEMIA



VÝKRES VEREJNÉHO DOPRAVNÉHO VYBAVENIA Zmeny a doplnky č. 18 Územného plánu obce Bernolákovo




OBSTARÁVATEĽ:
Obec Bernolákovo
Hlavná 111
900 27 Bernolákovo
www.bernelakovo.sk

SPRACOVATEĽ:
AZ PROJEKT, s. r. o.
Bezručova 5
811 09 Bratislava
www.azprojekt.sk

0 65 130 260 390 m

1:5 000
NÁVRH UPRAVENÝ
NA ZÁKLADE
STANOVÍSK

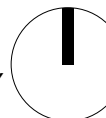

FEBRUÁR 2024