


ZMENY A DOPLNKY Č. 18 ÚZEMNÉHO PLÁNU OBCE BERNOLÁKOVO



VÝKRES RIEŠENIA VEREJNÉHO TECHNICKÉHO VYBAVENIA
ZÁSOBOVANIE ELEKTRICKOU ENERGIU, ZÁSOBOVANIE
PLYNOM, TELEKOMUNIKÁCIE

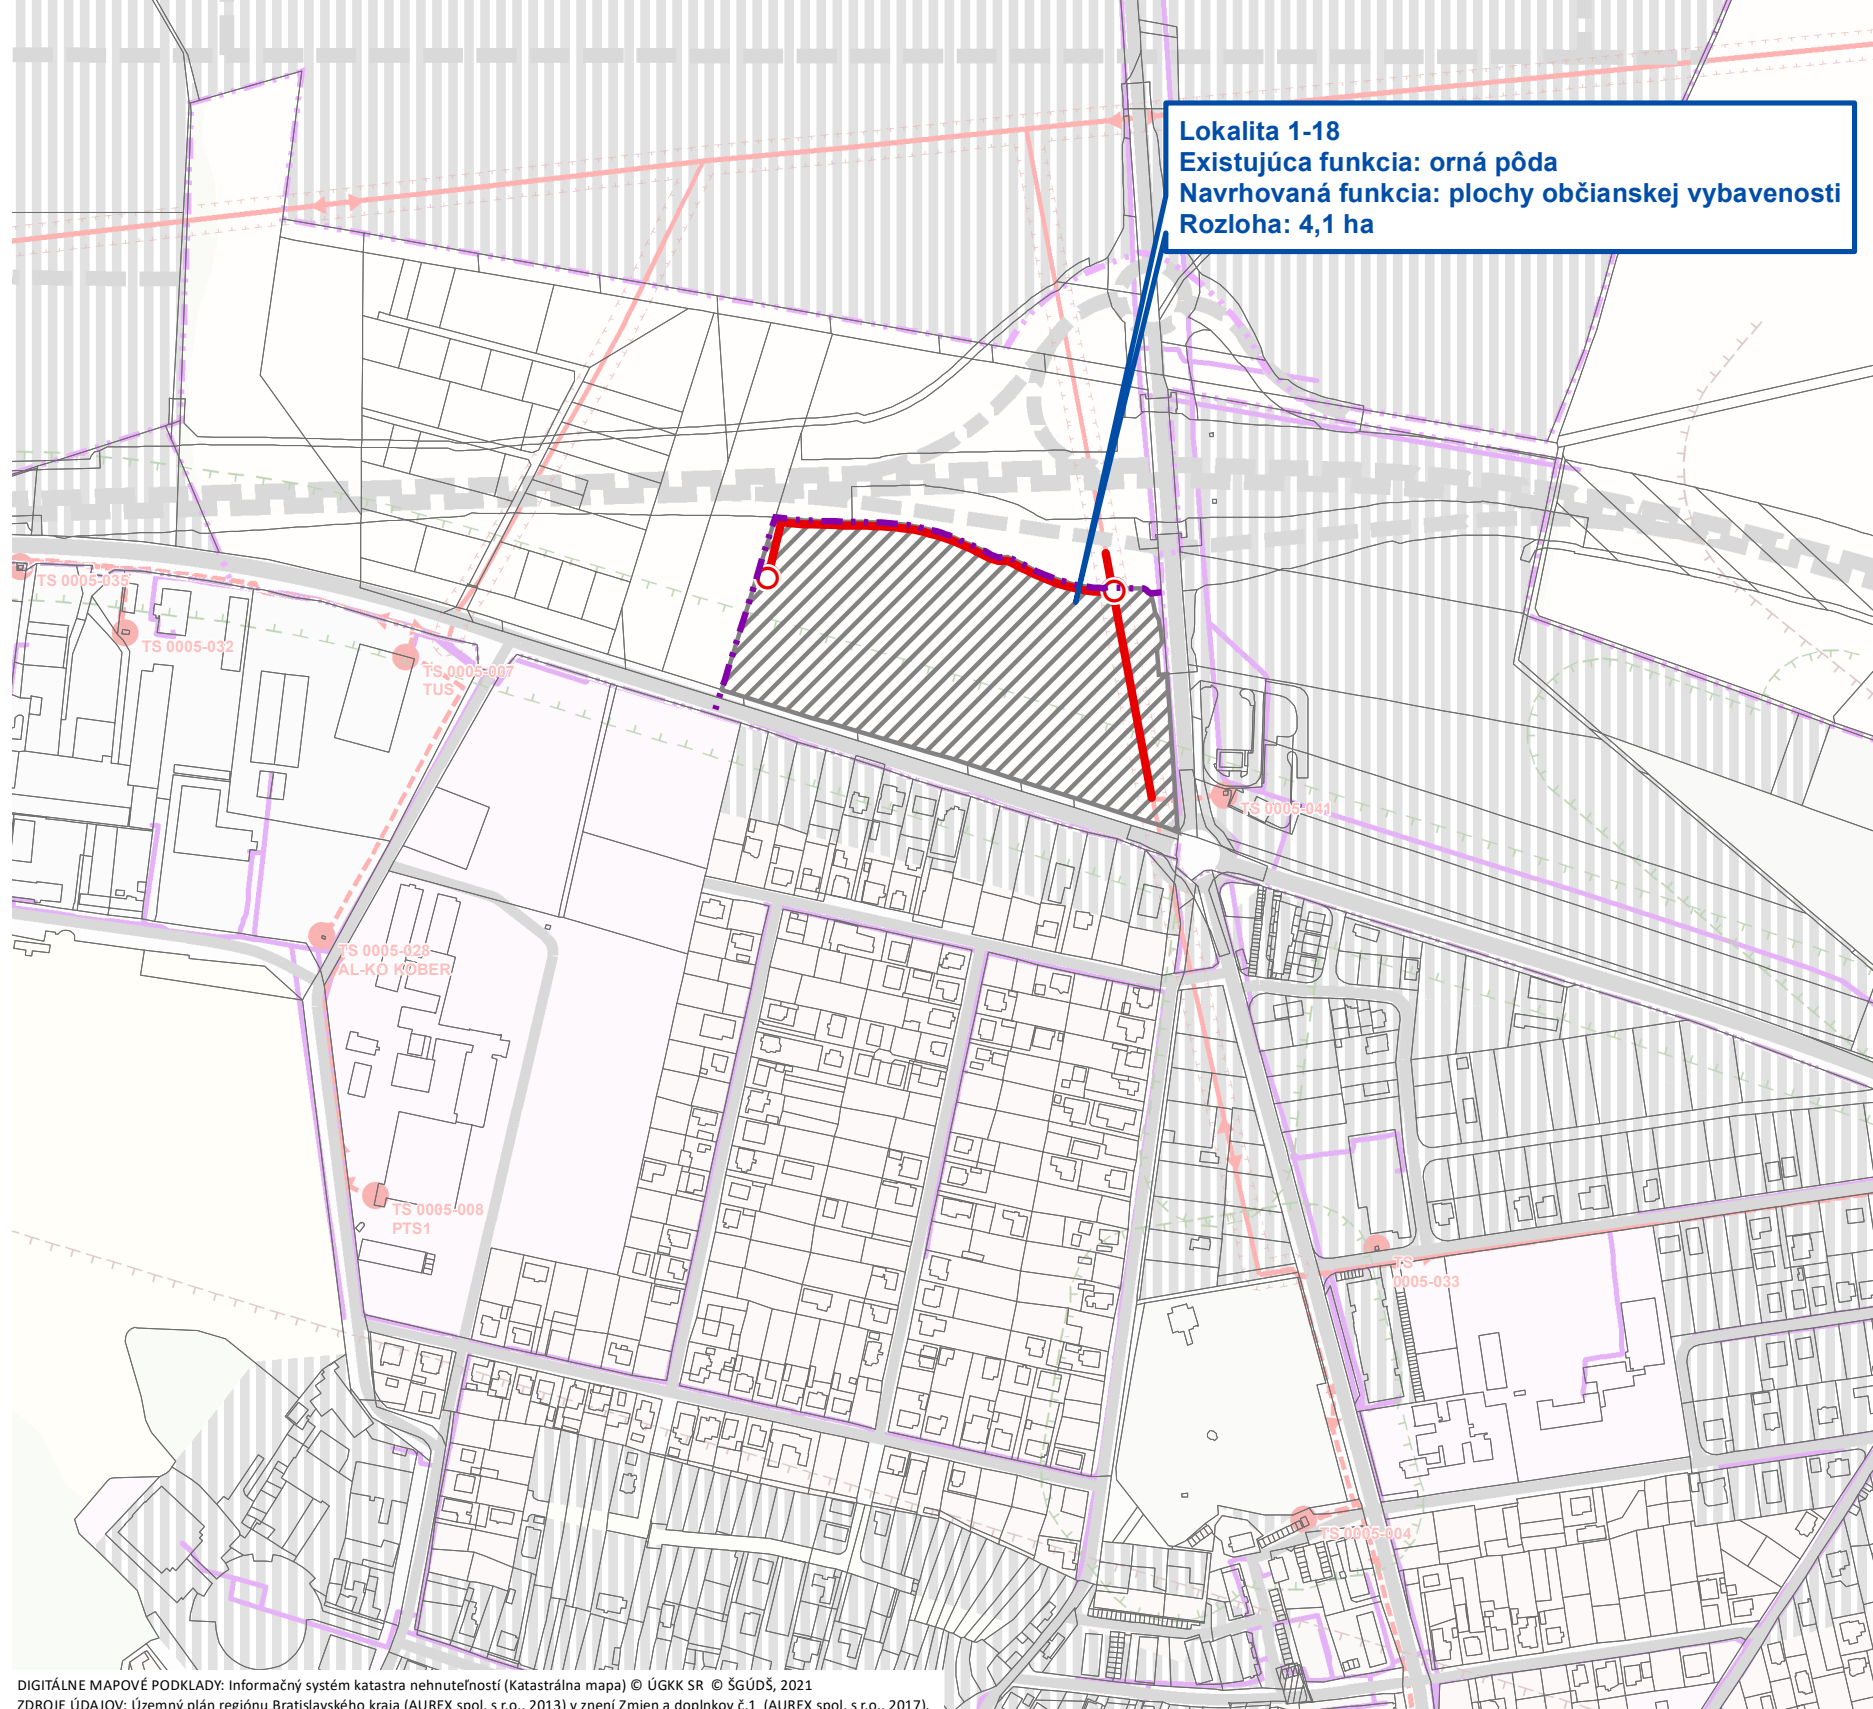

Lokalita 1-18
Existujúca funkcia: orná pôda
Navrhovaná funkcia: plochy občianskej vybavenosti
Rozloha: 4,1 ha

LEGENDA ÚPN V ZNENÍ PLATNÝCH ZMIEN A DOPLNKOV

FUNKČNÉ PLOCHY

- PLOCHY RODINNÝCH DOMOV
- PLOCHY BYTOVÝCH DOMOV
- ZMIEŠANÉ PLOCHY RODINNÝCH A BYTOVÝCH DOMOV
- ZMIEŠANÉ PLOCHY BÝVANIA A OBČIANSKEJ VYBAVENOSTI
- PLOCHY OBČIANSKEJ VYBAVENOSTI
- PLOCHY LOGISTIKY A TECHNOLOGICKÉHO PARKU
- PLOCHY PODNIKATEĽSKÝCH AKTIVÍT
- PLOCHY VÝROBY, SKLADOV, TECHNICKEJ INFRAŠTRUKTÚRY
- PLOCHY ŠPORTU A REKREÁCIE
- PLOCHY ZÁHRADKÁRSKÝCH OSÁD
- PLOCHY POĽNOHOSPODÁRSKEJ VÝROBY
- PLOCHY TECHNICKEJ VYBAVENOSTI
- PLOCHY DOPRAVNÝCH ZARIADENÍ
- PLOCHY CESTNÝCH KOMUNIKÁCIÍ
- PEŠIA ZÓNA
- PLOCHY ŽELEZNIČNÝCH ZARIADENÍ
- PLOCHY CINTORÍNA
- PLOCHY ZELENE ZÁHRAD
- OSTATNÁ VÝPLŇOVÁ ZELEŇ
- OSTATNÁ PLOCHA
- PLOCHY ORNEJ PÔDY
- PLOCHY VINÍC
- LESOPARK
- KRAJINNÁ ZELEŇ
- OSTATNÁ KRAJINNÁ ZELEŇ
- PLOCHY LESA
- TRVALÉ TRÁVNATÉ PORASTY
- VODNÉ PLOCHY A TOKY

ROZVOJOVÉ ZÁMERY

- ROZVOJOVÉ ZÁMERY

ADMINISTRATÍVNE HRANICE

- HRANICA OBCE (ZUJ)
- HRANICA ZASTAVANÉHO ÚZEMIA OBCE K 1. 1. 1990
- HRANICA ZASTAVANÉHO ÚZEMIA, NÁVRH NA ROZŠÍRENIE
- KATASTRÁLNA MAPA

CESTNÁ SIETĚ

- DIAĽNICA, STAV
- CESTA I. TRIEDY, STAV
- CESTA I. TRIEDY, NÁVRH
- CESTA III. TRIEDY, STAV
- CESTA III. TRIEDY, NÁVRH
- FUNKČNÁ TRIEDA B2, STAV
- FUNKČNÁ TRIEDA C2, STAV
- FUNKČNÁ TRIEDA C2, NÁVRH
- ÚČELOVÁ KOMUNIKÁCIA, STAV

LEGENDA ZMENY A DOPLNKY Č. 18

ADMINISTRATÍVNE HRANICE

- HRANICA ZASTAVANÉHO ÚZEMIA OBCE, NÁVRH NA ROZŠÍRENIE

ROZVOJOVÉ PLOCHY

- PLOCHY OBČIANSKEJ VYBAVENOSTI

ELEKTRICKÉ ZARIADENIA

- TRANSFORMAČNÁ STANICA, NÁVRH

ELEKTRICKÉ VEDENIA

- ELEKTRICKÉ VEDENIE VN 22 KV, PODZEMNÉ, NÁVRH

ELEKTRICKÉ VEDENIA

- ELEKTRICKÉ VEDENIE ZVN 400 KV, NADZEMNÉ, STAV
- ELEKTRICKÉ VEDENIE VN 22 KV, NADZEMNÉ, STAV
- ELEKTRICKÉ VEDENIE VN 22 KV, PODZEMNÉ, STAV

ELEKTRICKÉ ZARIADENIA

- TRANSFORMAČNÁ STANICA
- TRANSFORMAČNÁ STANICA, NÁVRH

PLYNOVOD

- PLYNOVOD ARMATURY
- PLYNOVOD KABLE
- PLYNOVOD NTL
- PLYNOVOD STL1
- PLYNOVOD STL2
- PLYNOVOD VTL

ZARIADENIA PLYNOVODU

- PREPŮŠŤACIA STANICA
- REGULAČNÁ STANICA (RS)
- STANICA KATÓDOVEJ OCHRANY

TELEKOMUNIKAČNÁ SIETĚ

- TRASA OZNAMOVACÍCH VEDENÍ, STAV
- TRASA OZNAMOVACÍCH VEDENÍ, NÁVRH

ZARIADENIA TELEKOMUNIKÁCIÍ

- ZÁKLADNOVÁ STANICA MOBILNÉHO OPERÁTORA

OCHRANNÉ PÁSMA

- HYGIENICKÉ OCHRANNÉ PÁSMA CINTORÍNA
- OCHRANNÉ PÁSMA LESA
- BEZPEČNOSTNÉ PÁSMA PLYNOVODU A ZARIADENÍ PLYNOVODU
- OCHRANNÉ PÁSMA VZDUŠNÉHO ELEKTRICKÉHO VEDENIA A ELEKTRICKÝCH ZARIADENÍ
- OCHRANNÉ PÁSMA POĽNOHOSPODÁRSKEHO DRUŽSTVA

VÝKRES RIEŠENIA VEREJNÉHO TECHNICKÉHO VYBAVENIA ZÁSOBOVANIE ELEKTRICKOU ENERGIU, ZÁSOBOVANIE PLYNOM, TELEKOMUNIKÁCIE Zmeny a doplnky č. 18 Územného plánu obce Bernolákovce




OBSTARÁVATEĽ:
Obec Bernolákovce
Hlavná 111
900 27 Bernolákovce
www.bernelakovo.sk

SPRACOVATEĽ:
AŽ PROJEKT, s. r. o.
Bezručova 5
811 09 Bratislava
www.azprojekt.sk

0 65 130 260 390 m

1:5 000
NÁVRH UPRAVENÝ
NA ZÁKLADE
STANOVÍSK

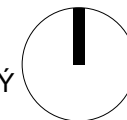

FEBRUÁR 2024