

BERNOLÁKOVO

ÚZEMNÝ PLÁN OBCE

LEGENDA ÚZEMNÉHO PLÁNU SÍDELNÉHO ÚTVARU:

- KATASTRÁLNE ÚZEMIE BERNOLÁKOVO
- ZASTAVANÉ ÚZEMIE BERNOLÁKOVO - návrh
- PLOCHY ZELENÉ
- VODNÉ PLOCHY
- R REKREAČNÁ OBLASŤ SENEC
- L LETISKO MÁNKY PRI DUNAJI
- D NAPÁJACÍ BOD NA DIALNICU
- O SÍCLO OBVODNÉHO VÝZNAMU
- S SPÁDOVÉ OBCE BERNOLÁKOVA
- HRANICA ZASTAVANÉHO ÚZEMIA OBCE - návrh
- ŠTÁTNA CESTA I. TRIEDY
- HLAVNÉ MESTNÉ KOMUNIKÁCIE
- ŽELEZNICA
- JESTVUJÚCI VODOVODNÝ RÁD
- VODOVOD VÝHLAD 2030
- VODOJEMY JESTVUJÚCE
- VODOJEMY VÝHLAD 2030
- ČERPACIE STANICE JESTVUJÚCE
- ČERPACIE STANICE VÝHLAD
- JESTVUJÚCI KANALIZAČNÝ ZBERAČ
- NAVRHOVANÝ KANALIZAČNÝ ZBERAČ
- JESTVUJÚCA ČOV
- NAVRHOVANÁ ČOV
- 110 kV + 400 kV VZD. VEDENIE JESTVUJÚCE
- 22 kV VZD. VEDENIE JESTVUJÚCE
- 22 kV VZD. VEDENIE NÁVRH
- 22 kV KABELOVÉ VEDENIE / zmiešané /
- PLYNOVOD VTL
- REGULÁČNÉ STANICE
- AUTOMATICKÁ TELEFÓNNA ÚSTREDŇA
- SKLÁDKA TKO Červený majer



PROJEKTOVÝ ATELIER
BRUSLOVA 3, 811 07 BRATISLAVA
G11 811 07 000000
811 07 000000

LEGENDA ZaD č. 1/2013


- lokality zastavané a určené na zastavanie v zmysle ÚPN obce v znení neskorších zmien a doplnkov
- ROZVOJOVÉ ZÁMERY OBCE
- zámery ZaD č. 1/2013
- označenie zámerov ZaD č. 1/2013

SCHVALOVACIA DOLOŽKA

Obec Bernolákovo potvrdzuje platnosť územno-plánovacej dokumentácie v zmysle uznesenia č. 18/4/2013 z 18. zasadnutia OZ obce Bernolákovo zo dňa 24.9.2013

starosta obce : Ing. Lubomír Poór

pečiatka a podpis _____

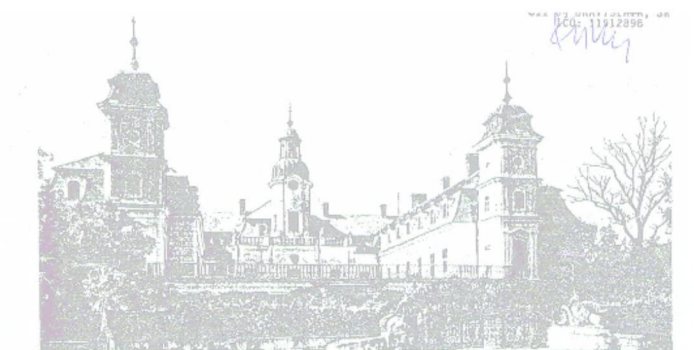

OBJEDNÁVATEĽ : OBECNÝ ÚRAD BERNOLÁKOVO, HLAVNÁ UL.
DODÁVATEĽ : STAVOPROJEKT A.S. BRATISLAVA, CUKROVÁ
SPRACOVATEĽ : KOŠTÁL, PROJEKTOVÝ ATELIER, CUKROVÁ 14
AUTORI ÚPD-SÚ : ING. ARCH. KOŠTÁLOVÁ, ING. ARCH. KOŠTÁL
ZODP. PROJEKT : ING. ARCH. PETER KOŠTÁL
ČASŤ DOKUMENT : ŠIRŠIE VZŤAHY
ZAKAZK. ČÍSLO : 92 313/3 DÁTUM : JÚL 1995

1

ÚZEMNÝ PLÁN OBCE BERNOLÁKOVO ZMENY A DOPLNKY č.1/2013 - ČISTOPIS

výkres č. 1

1. VÝKRES ŠIRŠÍCH VZŤAHOV

obstarávateľ: Obec Bernolákovo
spracovateľ: PB PROJECT s.r.o.

mierka: 1 : 50000
dátum spracovania: © 2013

