



# O B E C B E R N O L Á K O V O

OBECNÝ ÚRAD, Hlavná 111, 900 27 BERNOLÁKOVO

Návrh VZN vyvesený : 24.02.2017

Návrh VZN schválený : 13.03.2017 uznesením č.19/20/2017

VZN č. 8/2017 vyvesené: 22.3.2017 a účinné od 5.4.2017

## **Všeobecné záväzné nariadenie obce Bernolákovo o určení názvu ulíc Fialková, Tulipánová, Narcisová, Snežienková a Konvalinková č. 8/2017**

Obec Bernolákovo, vo veciach územnej samosprávy v súlade s ustanovením § 6 ods. 1 a § 2b ods.1 zákona SNR č. 369/1990 Zb. o obecnom zriadení v znení neskorších predpisov

### **vydáva**

všeobecné záväzné nariadenie (ďalej len „nariadenie“), ktorým sa určujú názvy ulíc v Bernolákove.

### **Článok 1**

Týmto nariadením sa určujú názvy nových ulíc nasledovne:

1. **Fialková** - lokalita RZ1, lokalita RZ2
2. **Tulipánová** - lokalita RZ1, lokalita RZ2
3. **Narcisová** - lokalita RZ1, lokalita RZ2
4. **Snežienková** - lokalita RZ1, lokalita RZ2
5. **Konvalinková**- lokalita RZ1, lokalita RZ2

### **Článok 2**

Z dôvodu prehľadnosti a lepšej orientácie občanov, pošty, polície, zdravotnej pomoci, požiarnej ochrany a pod. sa pomenúvajú novovytvorené ulice a určuje sa im názov (viď. mapy: príloha č. 1 a príloha č. 2).

### **Článok 3**

#### **Záverečné ustanovenia**

1. Zmeny a doplnky tohto nariadenia sa môžu vykonávať len všeobecne záväzným nariadením.
2. Toto nariadenie bolo schválené obecným zastupiteľstvom obce Bernolákovo 13.3.2017, uznesením č. 19/20/2017.
3. Toto nariadenie nadobúda účinnosť od 5.4.2017.


V Bernolákove 22.3.2017



  
Mgr. Richard Cervienka  
starosta obce



Okresný úrad Senec katastrálny odbor	Okres Senec	Obec BERNOLÁKOVO	Kat. územie Bernolákovo
	Číslo zákazky K1-1243/15	Vektorová mapa	Mierka 1 : 2000
<b>KÓPIA KATASTRÁLNEJ MAPY</b> na parcelu:			
Dňa 23.02.2016	Vyhotovil Meno Klára Tomanyová		Spracované v zmysle zákona 221/2004 Z. z. o katastrálnom územnom zázname Pažička a podpis

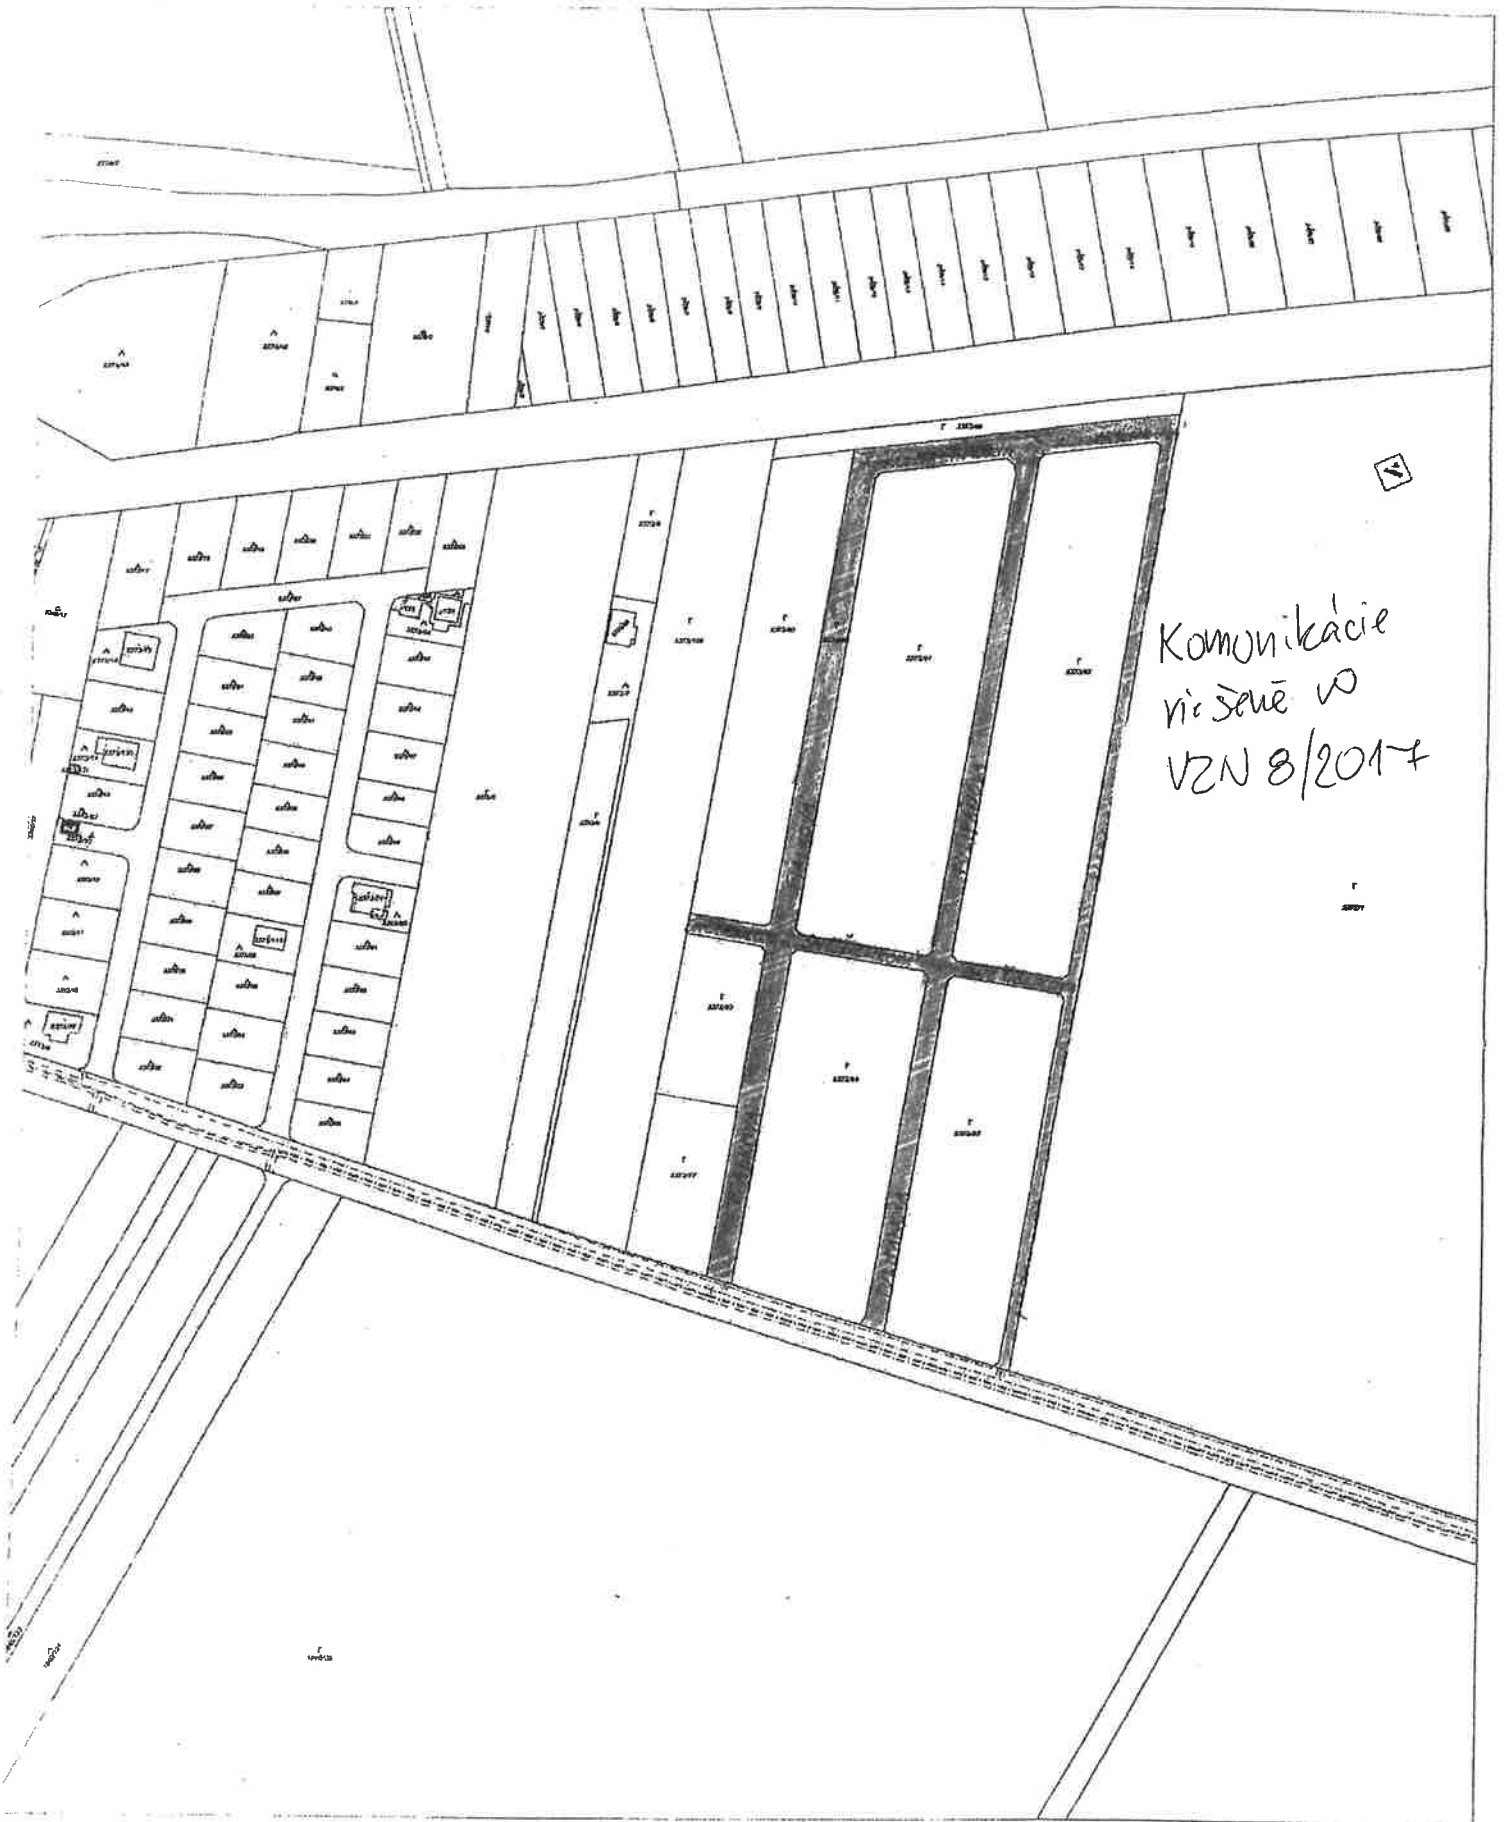

Komunikácie  
vč. Senec vč.  
VZN 8/2017

Okresný úrad Senec katastrálny odbor	Okres <b>Senec</b>	Obec <b>BERNOLÁKOVÁ</b>	Kat. územie <b>Bernolákovo</b>
	Číslo zákazky <b>K1-1243/18</b>	Vektorová mapa	Mierka 1 : 2000
<b>KÓPIA KATASTRÁLNEJ MAPY</b> na parcelu:			
Vyhotovil	Meno <b>Klára Tomášová</b>		
Dňa <b>23.02.2018</b>	 		