

Akciová spoločnosť je zapísaná v obchodnom registri Okresného súdu Bratislava 1, oddiel Sa, vložka číslo 3481/B

DOŠLO OBCENÝ ÚRAD, BERNOLÁKOVO	
Dátum: 21-01-2019	
Evidenčné číslo: 625	Číslo spisu:
Prílohy/lysty: 2x A4	Výročie:

Obec Bernolákovo
Obecný úrad
Hlavná 111
900 27 Bernolákovo

Vec: Žiadosť o doručenie informácií verejnou vyhláškou

Týmto Vás v zmysle ust. § 11 ods. 3 zákona č. 251/2012 Z. z. o energetike a o zmene a doplnení niektorých zákonov (ďalej len ako „ZoE“) žiadame o doručenie Oznámenia, ktoré tvorí prílohu tohto podania, formou verejnej vyhlášky, t. j. vyvesením na úradnej tabuli v Obci po dobu 30 dní a podobne iným v mieste obvyklým spôsobom.

SPP- distribúcia, a.s., sídlom Mlynské nivy 44/b, Bratislava 825 11, IČO: 35 910 739, ako držiteľ povolenia a prevádzkovateľ distribučnej siete zabezpečuje rekonštrukciu plynovodov a plynárenských zariadení, nachádzajúcich sa na pozemkoch v katastrálnom území obce.

V zmysle ustanovenia § 11 ZoE sme ako prevádzkovateľ siete oprávnení v rozsahu a spôsobom nevyhnutným na výkon povolenej činnosti vstupovať na pozemky a do objektov a zariadení, odstraňovať a okliešťovať stromy a iné porasty, upravovať trávnaté porasty, zriaďovať na cudzích pozemkoch mimo zastaveného územia obce plynárenské zariadenia, plynovody či zariadenia určené na ich ochranu, zabránenie ich porúch či havárií alebo na zmiernenie dôsledkov porúch alebo havárií na ochranu života, zdravia a majetku osôb a podobne vykonávať inú povolenú činnosť.

Spoločnosť je ako držiteľ povolenia povinná dotknutým vlastníkom vopred oznámiť výkon uvedených zákonných oprávnení v zmysle ustanovení § 11 ZoE. Pokiaľ Oznámenie predmetných skutočností nie je možné osobne doručiť dotknutým osobám z dôvodu veľkému počtu vlastníkov, prípadne pokiaľ pobyt niektorého z vlastníkov nie je známy, alebo sa spoločnosti nepodarilo uvedené Oznámenie doručiť na známu adresu vlastníka, je spoločnosť oprávnená

Akciová spoločnosť je zapísaná v obchodnom registri Okresného súdu Bratislava 1, oddiel Sa, vložka číslo 3481/B informovať o podstatných skutočnostiach týkajúcich sa výkonu oprávnení v zmysle § 11 ZoE formou verejnej vyhlášky vyvesenej na úradnej tabuli obce.

Na základe vyššie uvedeného preto týmto žiadame obec, aby toto Oznámenie dotknutým osobám verejnou vyhláškou doručila v mieste obvyklým spôsobom a podobne vyvesila ju na úradnej tabuli obce po dobu 30 dní. Posledným dňom vyvesenia je dňom doručenia Oznámenia všetkým vlastníkom nehnuteľností.

Za kladné vybavenie našej žiadosti vopred ďakujeme.

S pozdravom,

SPP – distribúcia, a.s.
Mlynské nivy 44/b
825 11 Bratislava 26
IČO:35910739
- 509 -


Ing. David Mezei

Mlynské Nivy 44/b

825 11, Bratislava 2

SPP- distribúcia, a.s.

Príloha: Oznámenie o vstupe na pozemok, verejná vyhláška

OZNÁMENIE o vstupe na pozemok Verejná vyhláška

Spoločnosť SPP-distribúcia, a.s. IČO: 35 910 739, sídlo: Mlynské nivy 44/b, Bratislava 825 11 ako držiteľ povolenia a prevádzkovateľ distribučnej siete plynu, v súlade s § 11 ods. 3 Zák.č. 251/2012 Z.z. o energetike, týmto oznamuje vlastníkom nehnuteľností v katastrálnom území obce **Bernolákovo**, ul. **Poštová** (od ul. Dukelská po ul. Senecká cesta), ul. **Lekárskejšká** (od ul. Poštová po číslo domu 8), ul. **Kalinčiakova** (od ul. Poštová po číslo domu 21), ul. **Národného oslobodenia** (v križovatke Poštová), **Hviezdoslavova** (v križovatke Poštová), **Dukelská** (v križovatke Poštová a v úseku od ul. Jesenského po ul. Komenského), **Jesenského** (od ul. Dukelská po ul. Orechová), **Komenského** (od ul. Dukelská po číslo domu 14), **Orechová** (od čísla domu 8 po číslo domu 18)

že za účelom vykonania rekonštrukcie plynárenského zariadenia, vstúpi vo verejnom záujme na cudzie pozemky a do cudzích objektov v rozsahu a spôsobom nevyhnutým na výkon činnosti prevádzkovateľa distribučnej siete. Vstup na pozemky sa bude uskutočňovať v priebehu obdobia: 03/2019 – 12/2019

Toto oznámenie sa vyhlási ako verejná vyhláška v mieste obvyklým spôsobom a vyvesí sa na úradnú tabuľu v Obci Bernolákovo, na dobu 30 dní. Posledný deň vyvesenia je dňom doručenia všetkým vlastníkom nehnuteľností.

V Bratislave dňa 16.1.2019


SPP-distribúcia, a.s.

SPP – distribúcia, a.s.
Mlynské nivy 44/b
825 11 Bratislava 26
IČO:35910739
-- 508 --

Vyvesené dňa

17.1.2019

Zvesené dňa.....

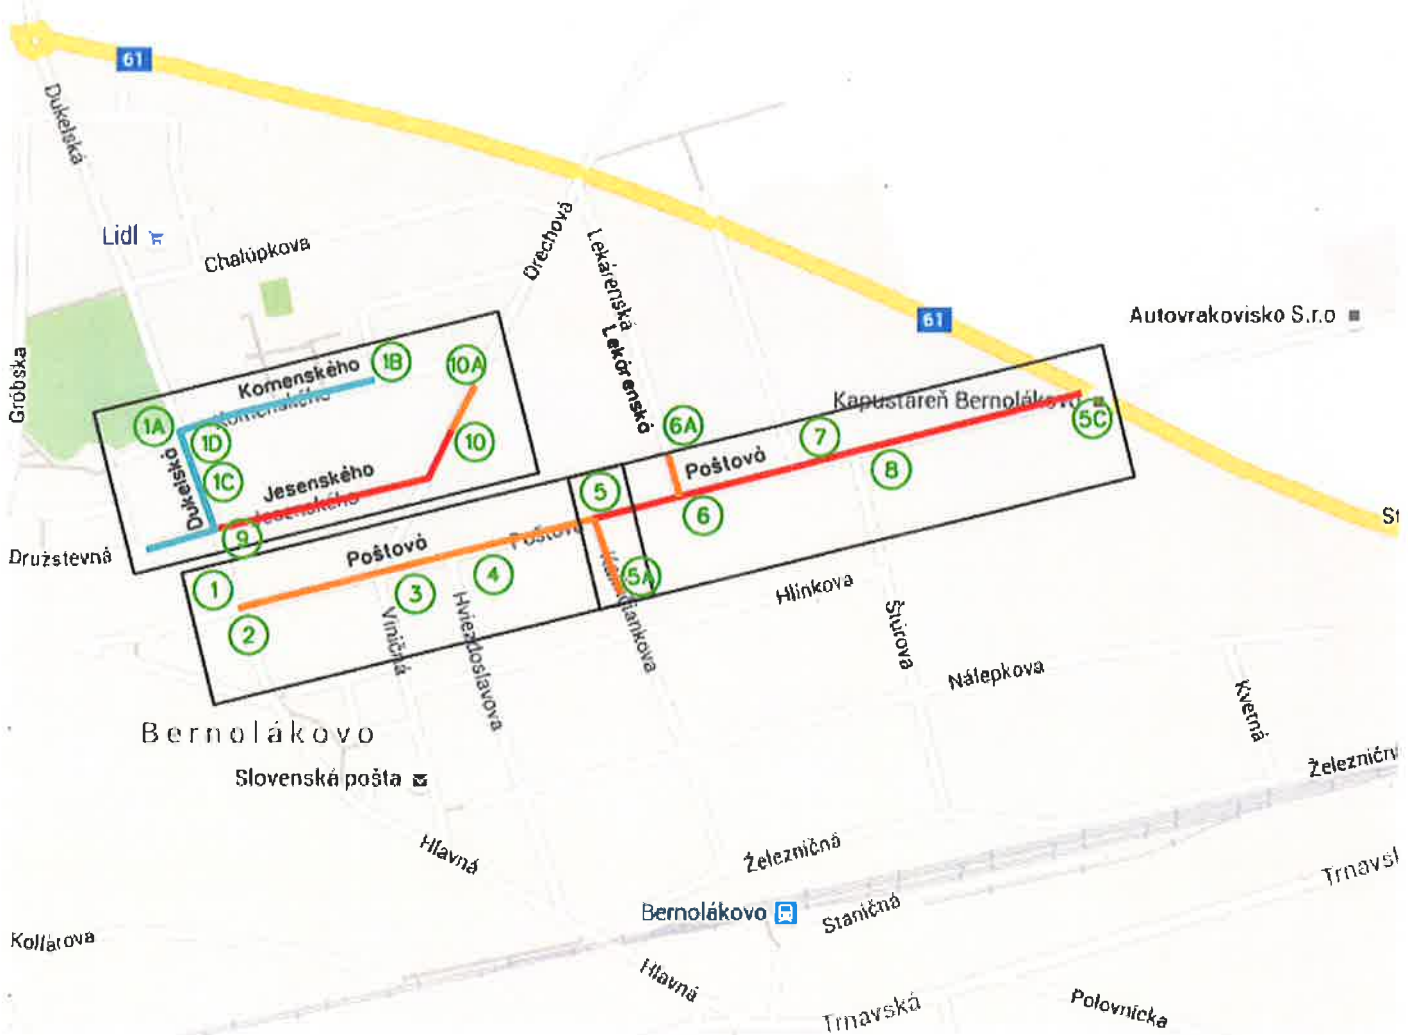

LEGENDA:

- NAVRHOVANÝ PLYNOVOD
- PLYNOVOD NAVRHNUTÝ NA PRETLAKOVANIE
- ÚSEK PREPOJENIA PRÍPOJOK NA EXISTUJÚCI PLYNOVOD
- 1 UZLOVÝ BOD

projektant	ING. JAKUBOV	Oddelenie projekcie-Bratislava Votrubova 1 825 11 Bratislava	 825 11 Bratislava, Mlynské Nivy 44b
zodp. projektant	ING. VALOVÁ		
team leader projekcie	ING. VALOVÁ		
investor:	SPP-distribúcia, a.s.		
stavba:		č.zákazky	SD/15008
REKONŠTRUKCIA PLYNOVODOV, BERNOLÁKOVO, POŠTOVÁ, U00049 objekt: STREDOTLAKOVÝ PLYNOVOD názov výkresu: SITUÁCIA ŠIRŠÍCH VZŤAHOV		dátum	08/2017
		stupeň	PS
		formát	2A ₄
		mierka	1:500
		č.výkresu:	1
Všetky práva na túto technickú dokumentáciu patria výhradne spoločnosti SPP-distribúcia, a.s. Táto technická dokumentácia nesmie byť kopírovaná, rozmnožovaná alebo iným spôsobom poskytovaná tretím osobám bez výslovného súhlasu vlastníka.			