



# OBEC BERNOLÁKOVO

## OBEČNÝ ÚRAD, Hlavná 111, 900 27 BERNOLÁKOVO

Stavebný úrad Obce Bernolákovo

Č. j. : SÚ-591-oUR/2019 LL

23.05.2019

### Verejná vyhláška Oznámenie

Stavebnému úradu Obce Bernolákovo bol dňa 18.01.2019 doručený návrh navrhovateľa **Slovak Telekom, a. s.**, Bajkalská 28, 817 62 Bratislava v zastúpení Scom SK s. r. o., P. O. Box 23B, 949 01 Nitra, na vydanie územného rozhodnutia na stavbu „**INS\_FTTH Bernolákovo Družstevná**“, na pozemkoch pre hlavnú stavbu registra „**C**“ p. č. 2776/370, /367, /37, /2, 129/4, /24, /31, 106/56, 124/2, /3, 121/4, 120/12, /11, 117/4, 105/4, /1, 4777/152, 103/1, /3, reg. „**E**“ p. č. 444/1 a pre prípojky register „**C**“ p. č. 2776/16, 105/34, /18, /32, 106/52, /51, /54, /1, 86/2, /14, 103/5, /9, /10, /7, /11 v k. ú. Bernolákovo po trase Gróbská, Družstevná a Dukelská.

Dňom podania návrhu sa začalo vo veci územné konanie podľa §§ 32-42 zákona č. 50/1976 Zb. o územnom plánovaní a stavebnom poriadku (stavebný zákon), v znení neskorších predpisov.

Predmetom oznamovaného konania o umiestnení stavby je INS\_FTTH Bernolákovo družstevná, jedná sa o líniovú a inžiniersku stavbu o celkovej dĺžke 1240m.

Obec Bernolákovo, ako príslušný stavebný úrad I. stupňa (ďalej len „stavebný úrad“), podľa §5 zákona č. 608/2003 Z. z. o štátnej správe pre územné plánovanie, stavebný poriadok a bývanie a o zmene a doplnení zákona č. 50/1976 Zb. o územnom plánovaní a stavebnom poriadku (stavebný zákon) v znení neskorších predpisov (ďalej len „stavebný zákon“) a podľa § 117 stavebného zákona, podľa § 18 ods. 3 zákona č. 71/1967 Zb. o správnom konaní, v znení neskorších predpisov a podľa § 36 ods. 1 stavebného zákona,

#### o z n a m u j e

doleuvedeným dotknutým orgánom a účastníkom konania, že dňom podania návrhu bolo v súlade s § 35 ods. 1 stavebného zákona začaté územné konanie o umiestnení vyššie uvedenej stavby. V zmysle § 36 ods. 2 stavebného zákona stavebný úrad upúšťa od miestneho zisťovania a ústneho pojednávania. Návrh na umiestnenie stavby nie je v rozpore s platným Územným plánom sídelného útvaru Bernolákovo, v znení zmien a doplnkov.

Účastníkom konania, ktorým by mohli byť stavbou dotknuté práva a právom chránené záujmy, sa oznámenie doručuje verejnou vyhláškou vyvesenou po dobu 15 dní spôsobom v mieste obvyklým (na úradnej tabuli Obecného úradu Bernolákovo, na internetovej stránke obecného úradu [www.bernakovo.sk](http://www.bernakovo.sk)). Dňom doručenia oznámenia týmto účastníkom konania je 15. deň vyvesenia verejnej vyhlášky.

Stavebný úrad v zmysle § 36 ods. 2 stavebného zákona určuje účastníkom konania lehotu 7 pracovných dní odo dňa doručenia tohto oznámenia na uplatnenie námietok a pripomienok.

V zmysle § 36 ods. 3 stavebného zákona dotknuté orgány sú povinné oznámiť svoje stanovisko v rovnakej lehote, v ktorej môžu uplatniť svoje námietky účastníci konania. Ak niektorý z dotknutých orgánov potrebuje na riadne posúdenie dlhší čas, predĺži stavebný úrad na jeho žiadosť lehotu pred jej uplynutím. Ak dotknutý orgán v určenej alebo predĺženej lehote neoznámí svoje stanovisko k navrhovanej stavbe, predpokladá sa, že so stavbou z hľadiska ním sledovaných záujmov súhlasí.


Stavebný úrad upozorňuje, že podľa § 37 ods. 3 stavebného zákona, neprihliada na námietky a pripomienky, ktoré sú v rozpore so schválenou územnoplánovacou dokumentáciou.

Stavebný úrad upozorňuje, že podľa § 42 ods. 5 stavebného zákona, v odvolacom konaní sa neprihliada na námietky a pripomienky, ktoré neboli uplatnené v prvostupňovom konaní v určenej lehote, hoci uplatnené mohli byť.

Ak sa niektorý z účastníkov konania nechá zastupovať, predloží jeho zástupca plnú moc s podpisom toho účastníka konania, ktorý sa nechá zastupovať.

Do podkladov pre vydanie rozhodnutia možno nahliadnuť na Obecnom úrade Obce Bernolákovo, Hlavná ulica č. 111, Bernolákovo, 1. poschodie, v určené dni: pondelok: 8,00-11,30 a 13,00-17,30 hod., streda: 7,30-11,30 a 13,00-15,30 hod., v ostatné dni len po telefonickom dohovore.

Ak sa v priebehu konania vyskytnú nové skutočnosti, ktoré nebolo možné v predstihu predpokladať (predvídať), stavebný úrad si vyhradzuje právo určiť rozsah, spôsob a lehotu doplnenia ďalších podkladov potrebných k vydaniu rozhodnutia.

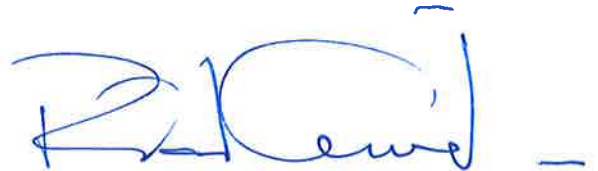

Mgr. Richard Červienka  
starosta obce

Príloha: situácia stavby

Toto oznámenie má v zmysle § 26 správneho priadku povahu doručenia verejnou vyhláškou a oznámenie bude vyvesené **po dobu 15 dní spôsobom v mieste obvyklým**, na úradnej tabuli správneho orgánu a na i-stránke úradu. Posledný deň tejto lehoty je dňom doručenia oznámenia.

Potvrdenie dátumu vyvesenia a zvesenia verejnej vyhlášky:

Dátum vyvesenia : 24. 5. 2019

Dátum zvesenia:

Pečiatka a podpis **OBCENÝ ÚRAD**  
900 27 Bernolákovo  
-9-

Pečiatka a podpis:

**Doručí sa verejnou vyhláškou:**

Účastníci konania:

Všetkým známym aj neznámym právnickým a fyzickým osobám, ktorých vlastnícke alebo iné práva k pozemkom alebo k stavbám, ako aj k susedným pozemkom a stavbám môžu byť rozhodnutím priamo dotknuté v k. ú. Bernolákovo podľa priloženej situácie stavby.

Dotknuté orgány:

1. Obec Bernolákovo, Hlavná 111, 900 27 Bernolákovo
2. Západoslovenská distribučná, a. s., Čulenova 6, 816 47 Bratislava
3. Distribúcia SPP, Mlynské Nivy 44/b, 825 11 Bratislava
4. Bratislavská vodárenská spoločnosť, a. s., Prešovská 48, 826 46 Bratislava
5. Slovak Telekom, a. s., Bajkalská 28, 817 62 Bratislava
6. MICHLOVSKÝ, spol. s r.o., Letná 796/9, 921 01 Piešťany
7. Telefónica Slovakia, s. r. o., Einsteinova 24, 851 01 Bratislava

8. SITEL, spol. s r. o., Kopčianska 20/c, 851 01 Bratislava
9. SWAN, a. s., Borská 6, 841 04 Bratislava
10. UPC Broadband Slovakia, s. r. o., Ševčenkova 36, 851 01 Bratislava
11. slovanet, a. s., Záhradnícka 151, 821 08 Bratislava
12. Ministerstvo vnútra SR, Krajské riaditeľstvo policajného zboru v Ba, Krajský dopravný inšpektorát, Špitálska 14, 812 28 Bratislava
13. OR Hasičského a záchranného zboru, Hasičská 4, 902 01 Pezinok
14. Regionálny úrad verejného zdravotníctva Bratislava, Ružinovská 8, 820 09 Bratislava, P.O.BOX 26
15. Okresný úrad Senec
  - a. Odbor starostlivosti o životné prostredie
    - i. štátna správa ochrany prírody a krajiny
    - ii. štátna správa odpadového hospodárstva
    - iii. štátna vodná správa
    - iv. štátna správa ochrany ovzdušia
    - v. posudzovanie vplyvov na ŽP
16. Krajský pamiatkový úrad Bratislava, Leškova 17, 811 04 Bratislava


Na vedomie (bez právnych účinkov doručenia):  
Scom SK s. r. o., P. O. Box 23B, 949 01 Nitra




# INS\_FTTH Bernolákovo Družstevná

1:1000

N

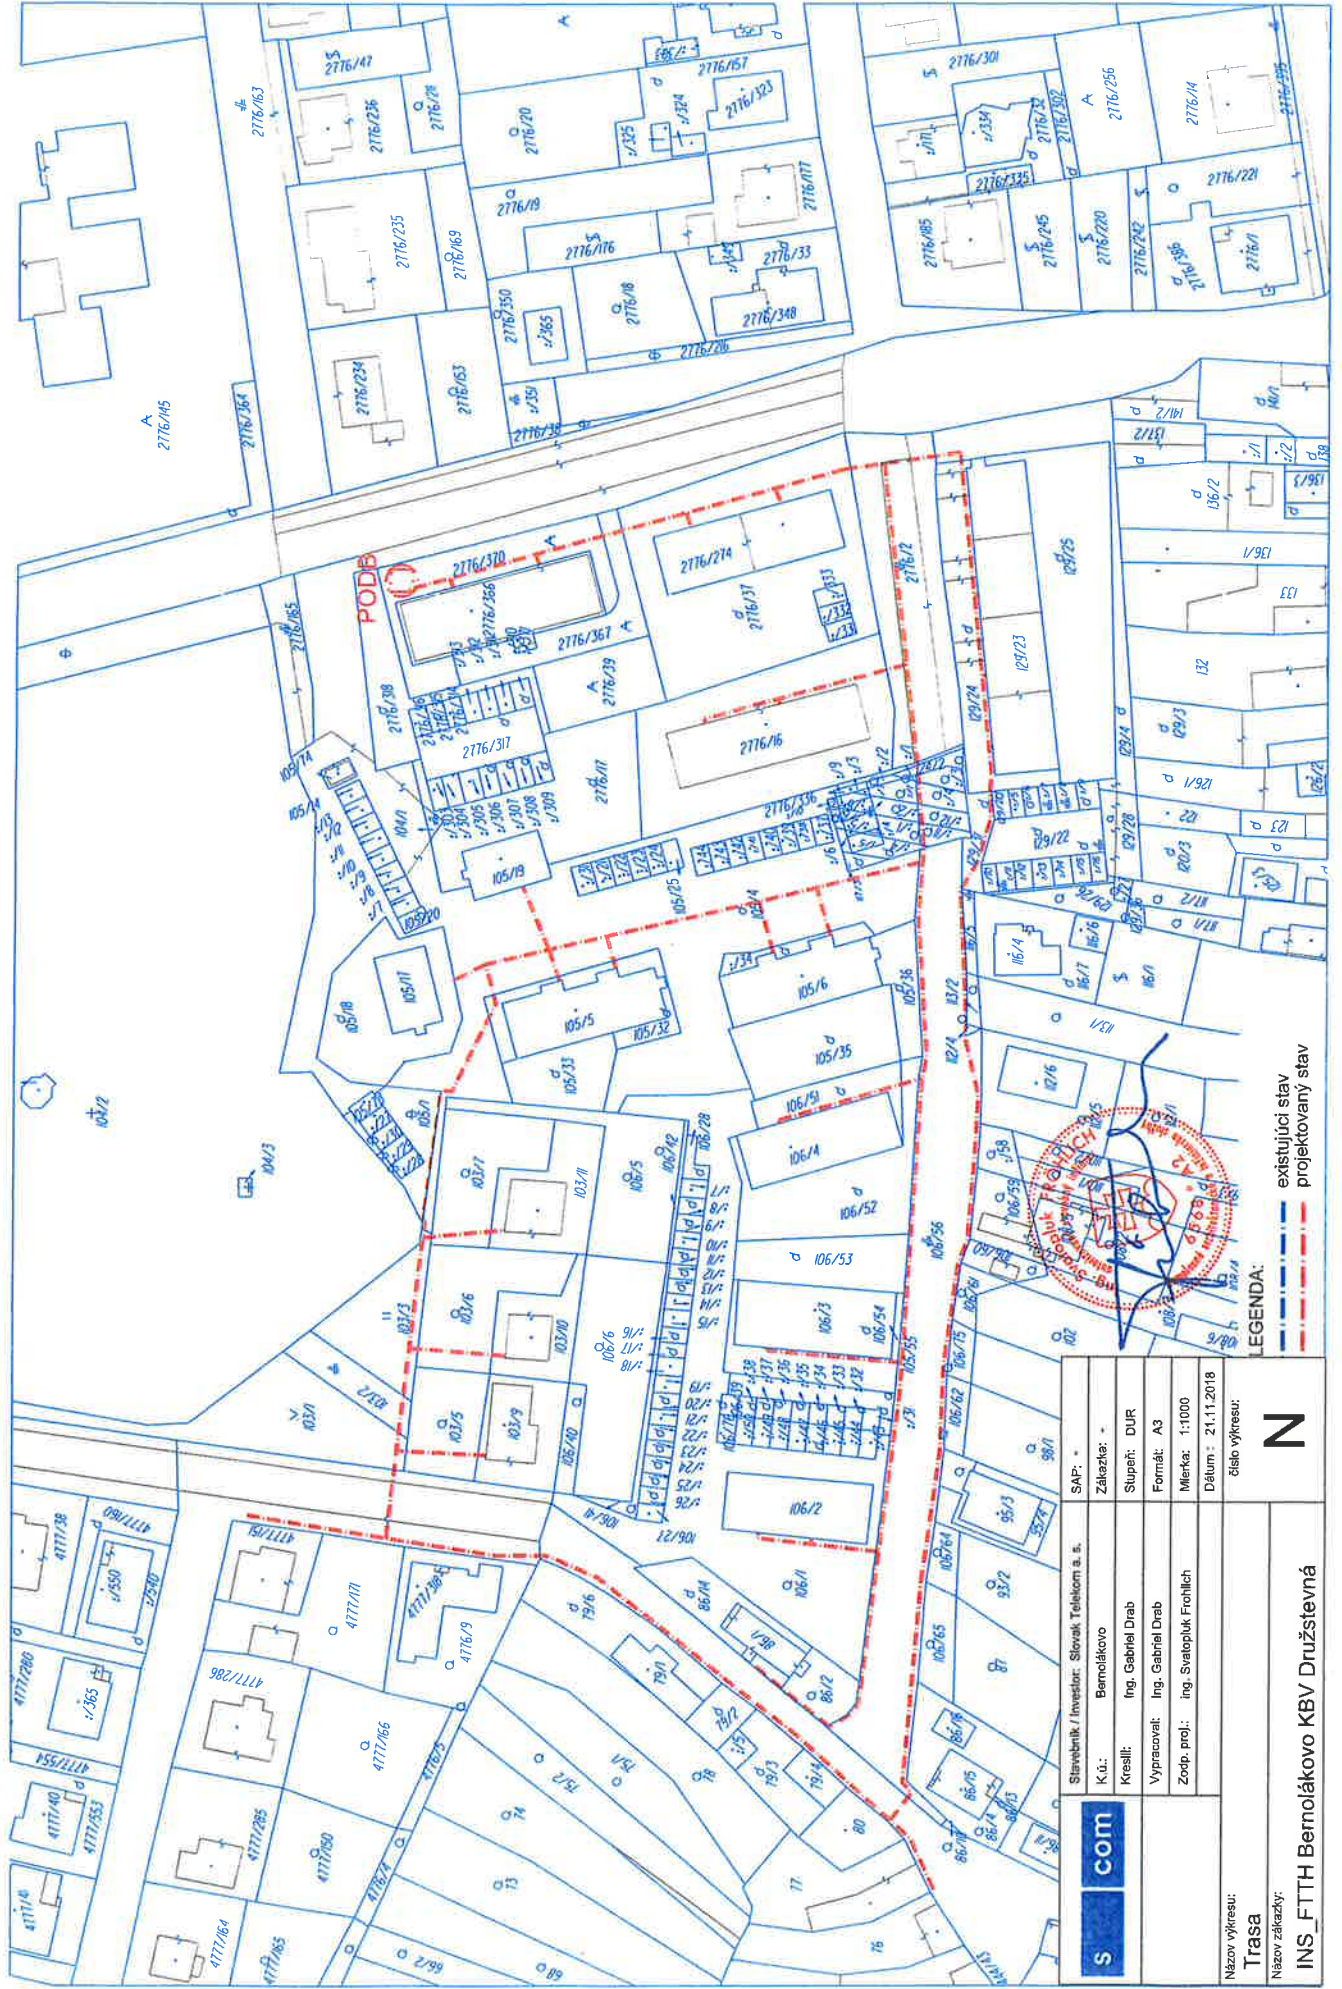

	Staviteľník / Investor: Slovák Telekom a. s.	SAP: -
	K.Ú.: Bernolákovo	Zároveň: -
	Kreslil: Ing. Gabriel Dráb	Stupň: DUR
	Vypracoval: Ing. Gabriel Dráb	Formát: A3
	Zoosp. proj.: Ing. Svatopluk Frohlich	Mierka: 1:1000
Názov výkresu: Trasa	Dátum: 21.11.2018	Číslo výkresu: N
Názov zákazky: INS_FTTH Bernolákovo KBV Družstevná		