



O B E C B E R N O L Á K O V O

O B E C N Ý Ú R A D, H l a v n á 1 1 1, 9 0 0 2 7 B E R N O L Á K O V O

Stavebný úrad Obce Bernolákovo

Č. j. : SÚ-4729-oUR/2019-RV

V Bernolákove dňa : 15.10.2019

Verejná vyhláška Oznámenie

Stavebnému úradu Obce Bernolákovo bol dňa 03.07.2019 doručený návrh **na vydanie územného rozhodnutia o umiestnení stavby** podľa § 35 ods. 1 zákona č. 50/1976 Zb. o územnom plánovaní a stavebnom poriadku (ďalej len stavebný zákon) v znení neskorších predpisov a §3 vyhlášky č. 453/2000 Z. z., ktorou sa vykonáva stavebný zákon. Podanie bolo k dnešnému dňu priebežne doplnené.

Navrhovateľ: **Slovak Telekom, a. s.**
(stavebník) **Bajkalská 28**
817 62 Bratislava

Zastúpený: **Scom SK s.r.o. PO Box 23B, 949 01 Nitra, na základe plnej moci navrhovateľa**

1. Údaje o stavbe:

Názov stavby: **„INS FTTH Bernolákovo Lúčna“**

Charakter stavby: **líniová a inžinierska stavba**

Dotknuté katastrálne územia: **Bernolákovo**

Druh a stručný popis stavby :

Cieľom výstavby novej siete je ponúknuť komplexné riešenie komunikačných potrieb - prenos hlasu, pripojenie na internet a poskytovanie digitálnej televízie v najvyššej kvalite so zaručeným vysokým stupňom bezpečnosti a neobmedzenej rýchlosti.

Navrhovaná trasa vedie intravilánom v zastavanej oblasti obce Bernolákovo, katastrálneho územia Bernolákovo.

Trasa sa bude pripájať na existujúce zariadenie PO DB spoločnosti TELEKOM na Borovicovej 2 v mieste existujúcej trubkovej spojky ITS1 na križovatke ulíc Jabloňová a Broskyňová. Nová komunikačná sieť sa bude vetviť po uliciach tak, aby bolo možné pripojiť všetky objekty v uvedenej oblasti.

Pripojenie jednotlivých domov bude realizované na základe vyjadrení ich vlastníkov.

Popis trasy:

Trasa navrhovanej káblovej ryhy je vedená v obci Bernolákovo po uliciach: Borovicová, Broskyňová, Brusnicová, Čerešňová, Čučoriedková, Jabloňová, Lesná, Lúčna, Malinová, Mierová, Slivková, Šípková, Tabaková, Topoľový rad, Tmavská, Višňová,

na pozemkoch pre hlavnú stavbu p. č. : C4899/198, C4899/197, E4893/1 (C4893/4), C4899/1, C4899/120, C4899/114, C4899/157, C4897, C4898/2, C4898/1, E4913/1(C4915/67), E4913/2 (C4915/67), E4913/3(C4915/67), C4915/24, C4938/7, C758/8, C4915/35, C4938/1, C4915/930, C4915/314, C1558/74, C1558/19, C757/35, C1558/15, C1558/14, C1558/18, C766, C1056/51, E750/1 (C750/10), C1056/37, E753 (C753/1), E756(C756), C704/1, C704/9, E753 (C756), C2760/1. 2747/91, v k. ú. Bernolákovo po trase Borovicová, Broskyňová, Brusnicová, Čerešňová, Čučoriedková, Jabloňová, Lesná, Lúčna, Malinová, Mierová, Slivková, Šípková, Tabaková, Topoľový rad, Tmavská, Višňová.

Dňom podania návrhu sa začalo vo veci územné konanie podľa §§ 32-42 zákona č. 50/1976 Zb. o územnom plánovaní a stavebnom poriadku (stavebný zákon), v znení neskorších predpisov.

Predmetom oznamovaného konania o umiestnení stavby je „INS FTTH Bernolákovo Lúčna“, jedná sa o líniovú a inžiniersku stavbu o celkovej dĺžke 7 690 m.

Obec Bernolákovo, ako príslušný stavebný úrad I. stupňa (ďalej len „stavebný úrad“), podľa §5 zákona č. 608/2003 Z. z. o štátnej správe pre územné plánovanie, stavebný poriadok a bývanie a o zmene a doplnení zákona č. 50/1976 Zb. o územnom plánovaní a stavebnom poriadku (stavebný zákon) v znení neskorších predpisov (ďalej len „stavebný zákon“) a podľa § 117 stavebného zákona, podľa § 18 ods. 3 zákona č. 71/1967 Zb. o správnom konaní, v znení neskorších predpisov a podľa § 36 ods. 1 stavebného zákona,

o z n a m u j e

doleuvedeným dotknutým orgánom a účastníkom konania, že dňom podania návrhu bolo v súlade s § 35 ods. 1 stavebného zákona začaté územné konanie o umiestnení vyššie uvedenej stavby. V zmysle § 36 ods. 2 stavebného zákona stavebný úrad upúšťa od miestneho zisťovania a ústneho pojednávania. Návrh na umiestnenie stavby nie je v rozpore s platným Územným plánom sídelného útvaru Bernolákovo, v znení zmien a doplnkov.

Účastníkom konania, ktorým by mohli byť stavbou dotknuté práva a právom chránené záujmy, sa oznámenie doručuje verejnou vyhláškou vyvesenou po dobu 15 dní spôsobom v mieste obvyklým (na úradnej tabuli Obecného úradu Bernolákovo, na internetovej stránke obecného úradu www.bernalakovo.sk). Dňom doručenia oznámenia týmto účastníkom konania je 15. deň vyvesenia verejnej vyhlášky.

Stavebný úrad v zmysle § 36 ods. 2 stavebného zákona určuje účastníkom konania lehotu 10 pracovných dní odo dňa doručenia tohto oznámenia na uplatnenie námietok a pripomienok.

V zmysle § 36 ods. 3 stavebného zákona dotknuté orgány sú povinné oznámiť svoje stanovisko v rovnakej lehote, v ktorej môžu uplatniť svoje námietky účastníci konania. Ak niektorý z dotknutých orgánov potrebuje na riadne posúdenie dlhší čas, predĺži stavebný úrad na jeho žiadosť lehotu pred jej uplynutím. Ak dotknutý orgán v určenej alebo predĺženej lehote neoznámí svoje stanovisko k navrhovanej stavbe, predpokladá sa, že so stavbou z hľadiska ním sledovaných záujmov súhlasí.

Stavebný úrad upozorňuje, že podľa § 37 ods. 3 stavebného zákona, neprihliada na námietky a pripomienky, ktoré sú v rozpore so schválenou územnoplánovacou dokumentáciou.

Stavebný úrad upozorňuje, že podľa § 42 ods. 5 stavebného zákona, v odvolacom konaní sa neprihliada na námietky a pripomienky, ktoré neboli uplatnené v prvostupňovom konaní v určenej lehote, hoci uplatnené mohli byť.

Ak sa niektorý z účastníkov konania nechá zastupovať, predloží jeho zástupca plnú moc s podpisom toho účastníka konania, ktorý sa nechá zastupovať.

Do podkladov pre vydanie rozhodnutia možno nahliadnuť na Obecnom úrade Obce Bernolákovo, Hlavná ulica č. 111, Bernolákovo, 1. poschodie, v určené dni: pondelok: 8,00-11,30 a 13,00-17,30 hod., streda: 7,30-11,30 a piatok: 7,30-11,30 hod., v ostatné dni len po telefonickom dohovore.

Ak sa v priebehu konania vyskytnú nové skutočnosti, ktoré nebolo možné v predstihu predpokladať (predvídať), stavebný úrad si vyhradzuje právo určiť rozsah, spôsob a lehotu doplnenia ďalších podkladov potrebných k vydaniu rozhodnutia.




Mgr. Richard Červienka
starosta obce

Príloha: situácia stavby

Toto oznámenie má v zmysle § 26 správneho predpisu povahu doručenia verejnou vyhláškou a oznámenie bude vyvesené **po dobu 15 dní spôsobom v mieste obvyklým**, na úradnej tabuli správneho orgánu a na i-stránke úradu. Posledný deň tejto lehoty je dňom doručenia oznámenia.

Potvrdenie dátumu vyvesenia a zvesenia verejnej vyhlášky:

Dátum vyvesenia: 16.10.2019

Dátum zvesenia:

Pečiatka a podpis:

Pečiatka a podpis:

OBECNÝ ÚRAD
900 27 Bernolákovo
-9-

Doručí sa verejnou vyhláškou:

Účastníci konania:


Všetkým známym aj neznámym právnickým a fyzickým osobám, ktorých vlastnícke alebo iné práva k pozemkom alebo k stavbám, ako aj k susedným pozemkom a stavbám môžu byť rozhodnutím priamo dotknuté v k. ú. Bernolákovo podľa priloženej situácie stavby.

Dotknuté orgány:

1. Obec Bernolákovo, Hlavná 111, 900 27 Bernolákovo
2. Slovenský pozemkový fond, Búdková cesta 36, 81 715 Bratislava 11
3. Poľnoh. družstvo Ch. Grob – Bernolákovo, Hlboká cesta 45/3681, 900 25 Chorvátsky Grob,
4. Okresný úrad Senec
 - a. Odbor starostlivosti o životné prostredie
 - i. štátna správa ochrany prírody a krajiny
 - ii. štátna správa odpadového hospodárstva
 - iii. štátna vodná správa
 - iv. štátna správa ochrany ovzdušia
 - v. posudzovanie vplyvov na ŽP
5. OÚ Senec odbor cestnej dopravy a PK, Hurbanova 21, 903 01 Senec
6. OÚ Senec odbor krízového riadenia, Hurbanova 21, 903 01 Senec
7. OR PZ, Okr. dopr.inšpektorát v Senci, Hollého 8, P.O.BOX 59. 903 01 Senec
8. Regionálne cesty Bratislava, Čučoriedková 6, 827 12 Bratislava
9. Okresné riaditeľstvo HaZZ Pezinok, Hasičská 4, 902 01 Pezinok
10. Krajský pamiatkový úrad Bratislava, Lešková 17, 811 04 Bratislava
11. MD aV SR, útvar vedúceho hygienika, Nám. Slobody 6, 810 05 Bratislava
12. MV SR, Sekcia inform., telekom a bezp., Pribinova 2, 812 72 Bratislava
13. MO SR, Agentúra správy majetku, Kutuzovova 8, 832 47 Bratislava
14. SVP, š.p., Odštepny závod Bratislava, Karloveská 2, 842 17 Bratislava
15. Orange SK a.s., MICHLOVSKY, spol. s r.o., Letná č. 796/9, 921 01 Piešťany
16. Bratislavská vodárenská spoločnosť, Prešovská 48, 826 46 Bratislava
17. SPP – distribúcia, Mlynské Nivy 44/b, 825 11 Bratislava
18. Zs Distribučná, a.s., Čulenova 6, 816 47 Bratislava
19. Slovak Telekom a.s., Bajkalská, Bratislava
20. Bratislavský samosprávny kraj, odbor dopravy, Sabinovská 16, P.O. BOX 106, 820 05 Bratislava 25
21. SateliX, s.r.o., Poľná 54, 900 28 Zálesie
22. SITEL, spol. s r.o., Kopčianska 20/c, 851 01 Bratislava
23. SWAN, a.s. Borská 6, 841 04 Bratislava
24. UPC Broadband Slovakia, s.r.o. Ševčenkova 36, 851 01 Bratislava
25. slovanet, a.s. Záhradnícka 151, 821 08 Bratislava

Na vedomie (bez právnych účinkov doručenia):
Scom SK s. r. o., P. O. Box 23B, 949 01 Nitra

Za správnosť vyhotovenia: Mgr. Rita Véghová

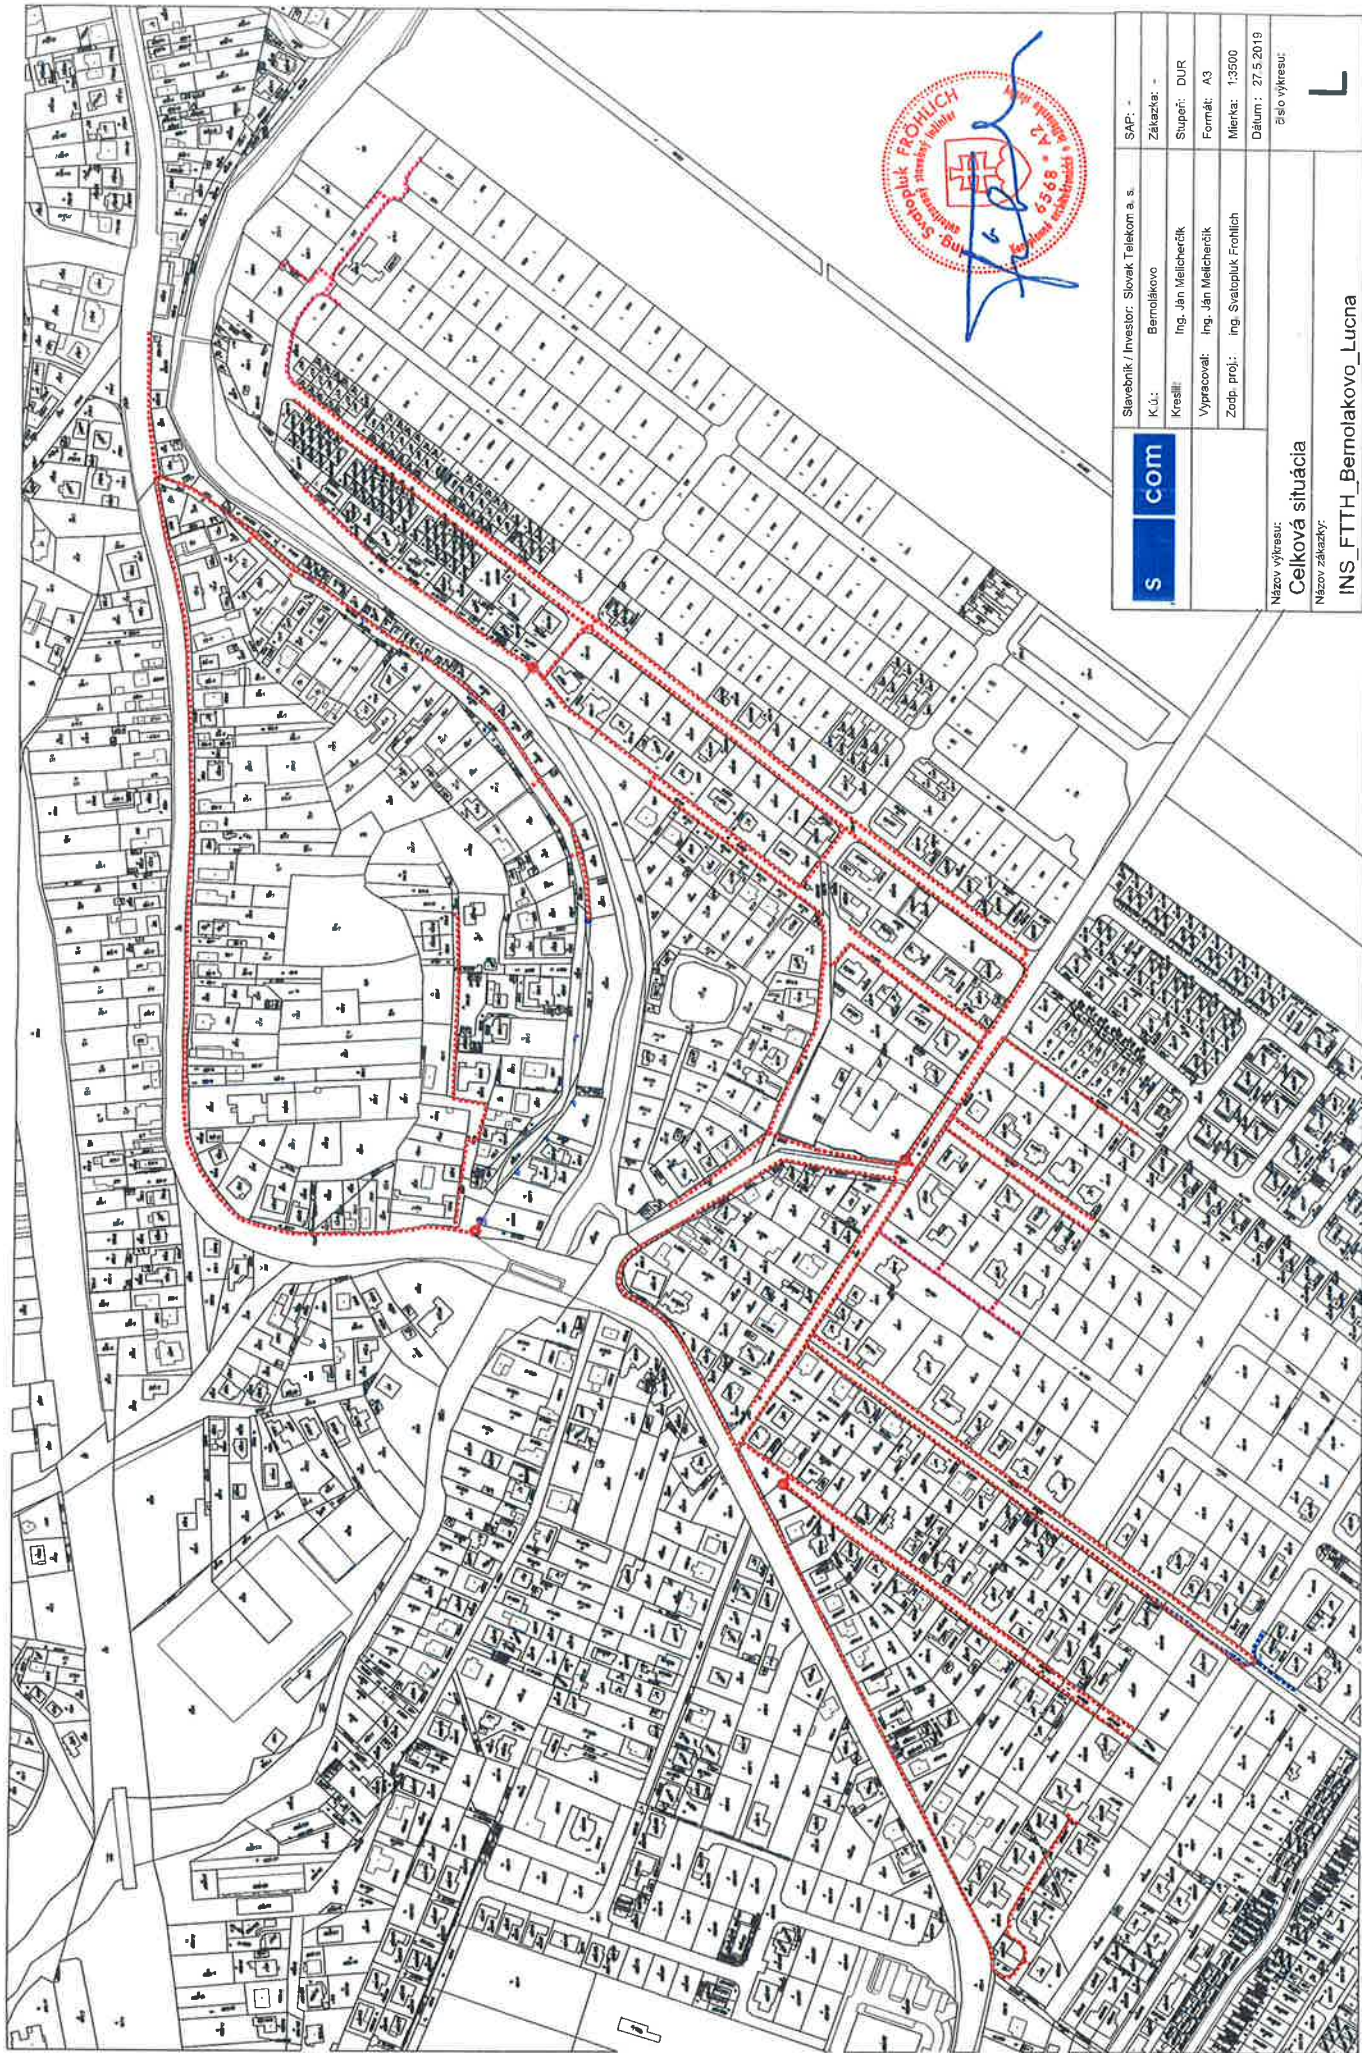

S	COM	Služobník / Investor: Slovak Telekom a. s.	SAP: -
		K.Ú.: Bernolákovo	Základka: -
		Kreslí: Ing. Ján Melicherčík	Stupeň: DUR
		Vypracoval: Ing. Ján Melicherčík	Formát: A3
		Zodp. proj.: Ing. Stanislav Frohlich	Mierka: 1:3500
			Dátum: 27.5.2019
			Číslo výkresu: L
Názov výkresu: Celková situácia			
Názov zákazky: INS_FTTH_Bernolakovo_Lucna			

