



OBEC BERNOLÁKOVO

Obecný úrad, Hlavná 111, 900 27 Bernolákovo

Stavebný úrad

Podľa rozdeľovníka

Vaša značka/list

Naše číslo

Vybavuje

Bernolákovo

SU-6361 – oznSP/2019

Ing. L. Letanovská, PhD.

02.10.2019

Verejná vyhláška

Vec: Oznámenie o začatí stavebného konania

Stavebnému úradu Obce Bernolákovo bola dňa 25.09.2019 doručená žiadosť stavebníka **HABEMUS s.r.o.**, Tabaková 7, 900 27 Bernolákovo na vydanie stavebného povolenia na stavebné objekty hlavnej stavby „**Technická infraštruktúra Lokalita Nová Lúka II.**“, na pozemkoch **parc. č. 5220, 4938/1** k. ú. Bernolákovo. Predmetom oznamovaného konania je Technická infraštruktúra Lokalita Nová Lúka II v skladbe objektov :

SO 05 STL plynovod a prípojky

Pre umiestnenie vyššie uvedenej stavby vydal tunajší stavebný úrad územné rozhodnutie o umiestnení stavby pod č. ŠSÚ-4830-0917ÚRTI-MG zo dňa 25.09.2017 a právoplatné dňa 26.09.2017.

Dňom podania návrhu sa začalo vo veci stavebné konanie podľa §§ 58-66 zákona č. 50/1976 Zb. o územnom plánovaní a stavebnom poriadku (stavebný zákon), v znení neskorších predpisov.

Obec Bernolákovo, ako príslušný stavebný úrad I. stupňa (ďalej len „stavebný úrad“), podľa §5 zákona č. 608/2003 Z. z. o štátnej správe pre územné plánovanie, stavebný poriadok a bývanie a o zmene a doplnení zákona č. 50/1976 Zb. o územnom plánovaní a stavebnom poriadku (stavebný zákon) v znení neskorších predpisov (ďalej len „stavebný zákon“) a podľa § 117 stavebného zákona, podľa § 18 ods. 3 zákona č. 71/1967 Zb. o správnom konaní, v znení neskorších predpisov a podľa § 61 ods. 1 stavebného zákona, **oznamuje začatie stavebného konania verejnou vyhláškou** dotknutým orgánom a všetkým účastníkom konania.

Nakoľko stavebnému úradu sú dobre známe pomery staveniska a žiadosť poskytuje dostatočný podklad pre posúdenie navrhovanej stavby, v zmysle § 61 ods. 2 stavebného zákona stavebný úrad upúšťa od miestneho zisťovania a ústneho pojednávania.

Účastníkom konania, ktorým by mohli byť stavbou dotknuté práva a právom chránené záujmy, sa oznámenie doručuje verejnou vyhláškou vyvesenou po dobu 15 dní spôsobom v mieste

obvyklým (na úradnej tabuli Obecného úradu Bernolákovo, na internetovej stránke obecného úradu www.bermolakovo.sk). Dňom doručenia oznámenia týmto účastníkom konania je 15. deň vyvesenia verejnej vyhlášky.

Stavebný úrad v zmysle § 61 ods. 3 stavebného zákona určuje účastníkom konania lehotu 7 pracovných dní odo dňa doručenia tohto oznámenia na uplatnenie námietok a pripomienok.

V zmysle § 61 ods. 6 stavebného zákona dotknuté orgány sú povinné oznámiť svoje stanovisko v rovnakej lehote, v ktorej môžu uplatniť svoje námietky účastníci konania. Ak niektorý z dotknutých orgánov potrebuje na riadne posúdenie dlhší čas, predlíži stavebný úrad na jeho žiadosť lehotu pred jej uplynutím. Ak dotknutý orgán v určenej alebo predĺženej lehote neoznámia svoje stanovisko k povoľovanej stavbe, predpokladá sa, že so stavbou z hľadiska ním sledovaných záujmov súhlasí.

Stavebný úrad upozorňuje, že podľa § 61 ods. 1 stavebného zákona sa na pripomienky a námietky, ktoré boli alebo mohli byť uplatnené v územnom konaní neprihliada.

Ak sa niektorý z účastníkov konania nechá zastupovať, predloží jeho zástupca plnú moc s podpisom toho účastníka konania, ktorý sa nechá zastupovať.

Do podkladov pre vydanie rozhodnutia možno nahliadnuť na Obecnom úrade Obce Bernolákovo, Hlavná ulica č. 111, Bernolákovo, 1. poschodie, v určené dni: pondelok: 8,00-11,30 a 13,00-17,30 hod., streda: 7,30-11,30 a piatok: 07,30-12,00 hod., v ostatné dni len po telefonickom dohovore.

Ak sa v priebehu konania vyskytnú nové skutočnosti, ktoré nebolo možné v predstihu predpokladať (predvídať), stavebný úrad si vyhradzuje právo určiť rozsah, spôsob a lehotu doplnenia ďalších podkladov potrebných k vydaniu rozhodnutia.



Mgr. Richard Červienka
starosta obce

Príloha: situácia stavby

Toto oznámenie má v zmysle § 26 správneho predpisu povahu doručenia verejnou vyhláškou. Oznámenie bude vyvesené **po dobu 15 dní spôsobom v mieste obvyklým**, na úradnej tabuli správneho orgánu a na i-stránke úradu. Posledný deň tejto lehoty je dňom doručenia oznámenia.

Potvrdenie dátumu vyvesenia a zvesenia verejnej vyhlášky:

Dátum vyvesenia: 4.10.2019

Dátum zvesenia:

Pečiatka a podpis:

Pečiatka a podpis:

Doručí sa verejnou vyhláškou:

Všetkým známym aj neznámym právnickým a fyzickým osobám, ktorých vlastnícke alebo iné práva k pozemkom alebo k stavbám, ako aj k susedným pozemkom a stavbám môžu byť rozhodnutím priamo dotknuté v k. ú. Bernolákovo podľa priloženej situácie stavby.

Dotknuté orgány:

1. Obec Bernolákovo, Hlavná 111, 900 27 Bernolákovo
2. Okresný úrad Senec, Hurbanova 21, 903 02 Senec
Odpore cestnej dopravy a pozemných komunikácií
Odbor starostlivosti o životné prostredie
- Úsek Ochrany prírody a krajiny
- Odpadové hospodárstvo
3. Záp. distribučná, a. s., Čulenova 6, 816 47 Bratislava
4. SPP - Distribúcia, a. s., Mlynské nivy 44/B, 825 11 Bratislava
5. BVS, a. s., Prešovská 48, 821 01 Bratislava
6. Slovak Telekom, Bajkalská 28, 817 62 Bratislava
7. OR HaZZ, Hasičská 4, 902 01 Pezinok
8. ORPZ ODI, Hollého 8, P. O. BOX 59, 903 01 Senec
9. TUV SUD Slovakia s.r.o., Jašíkova 6, 821 03 Bratislava
10. Regionálne cesty Bratislava, a.s., Čučoriedková 6, 827 12 Bratislava
11. BSK, Sabinovská 16, P. O. BOX 106, 820 05 Bratislava


Na vedomie (bez právnych účinkov doručenia):

HABEMUS s.r.o., Tabaková 7, 900 27 Bernolákovo – stavebník

PLYNSA Ing. Michal Martinák, Poštová 67, 900 27 Bernolákovo – projektant




STL PLYNOVOD D90, SDR17, PE100

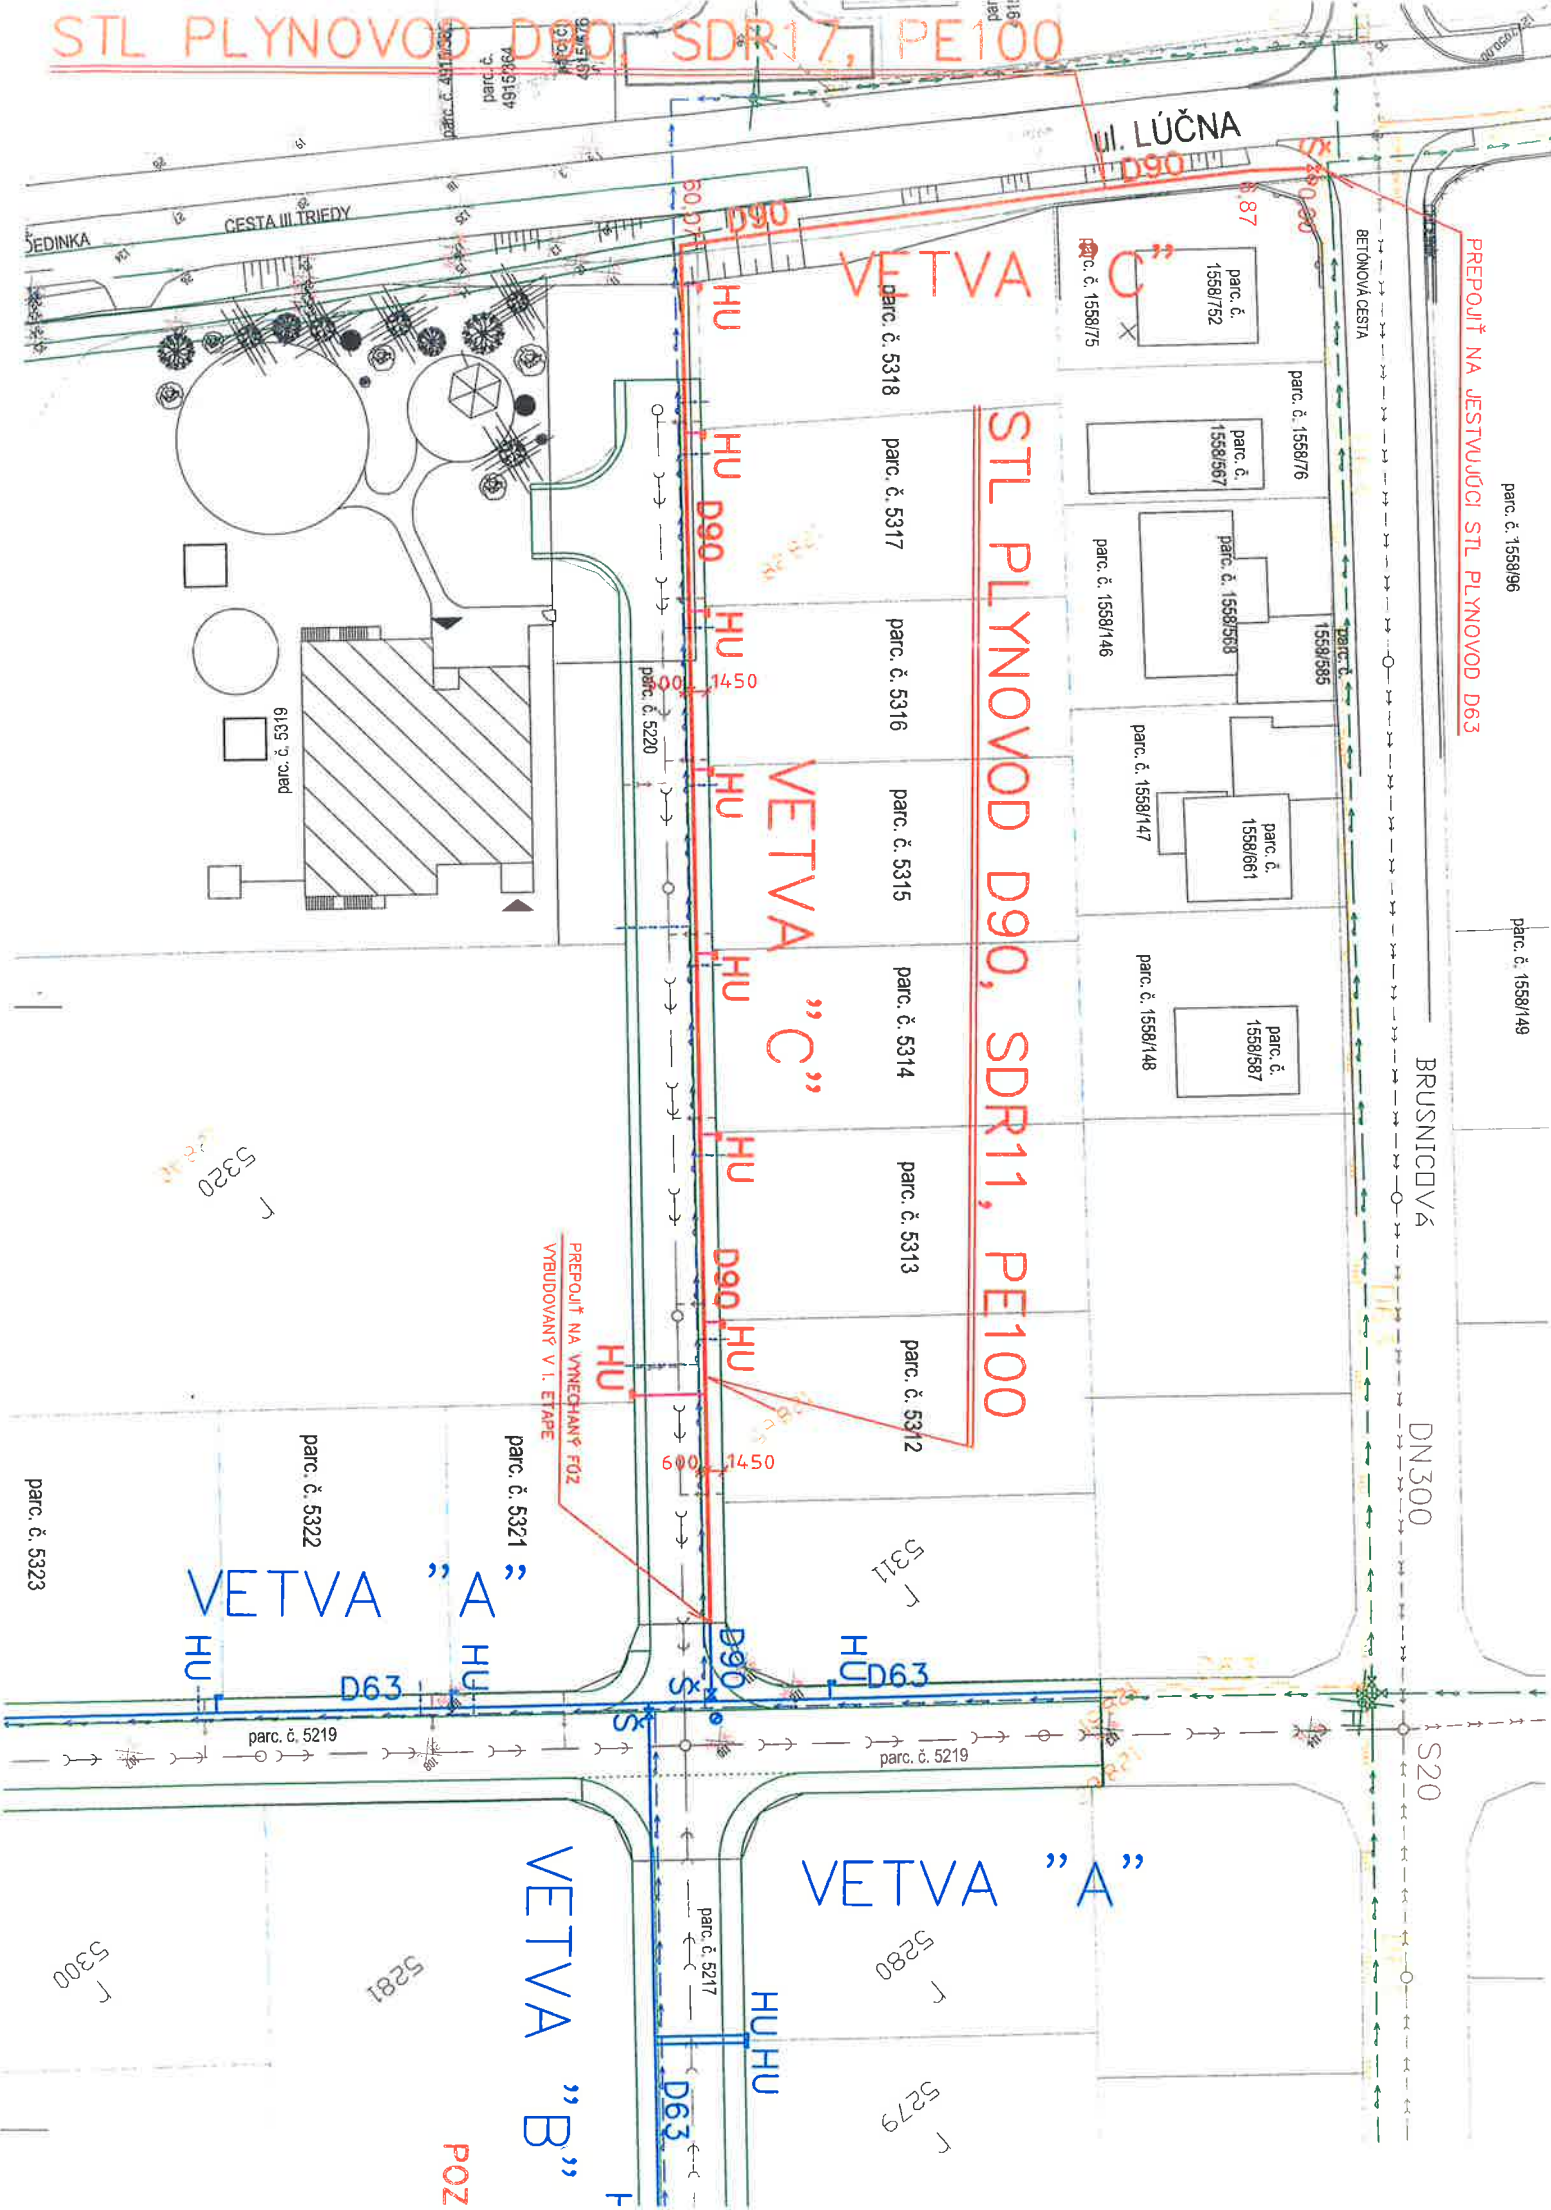

PREPOJIT' NA JESTVUJICI STL PLYNOVOD D63

PREPOJIT' NA VYNECHANÝ F0Z
VYBUDOVANÝ V I. ETAPE

POZ

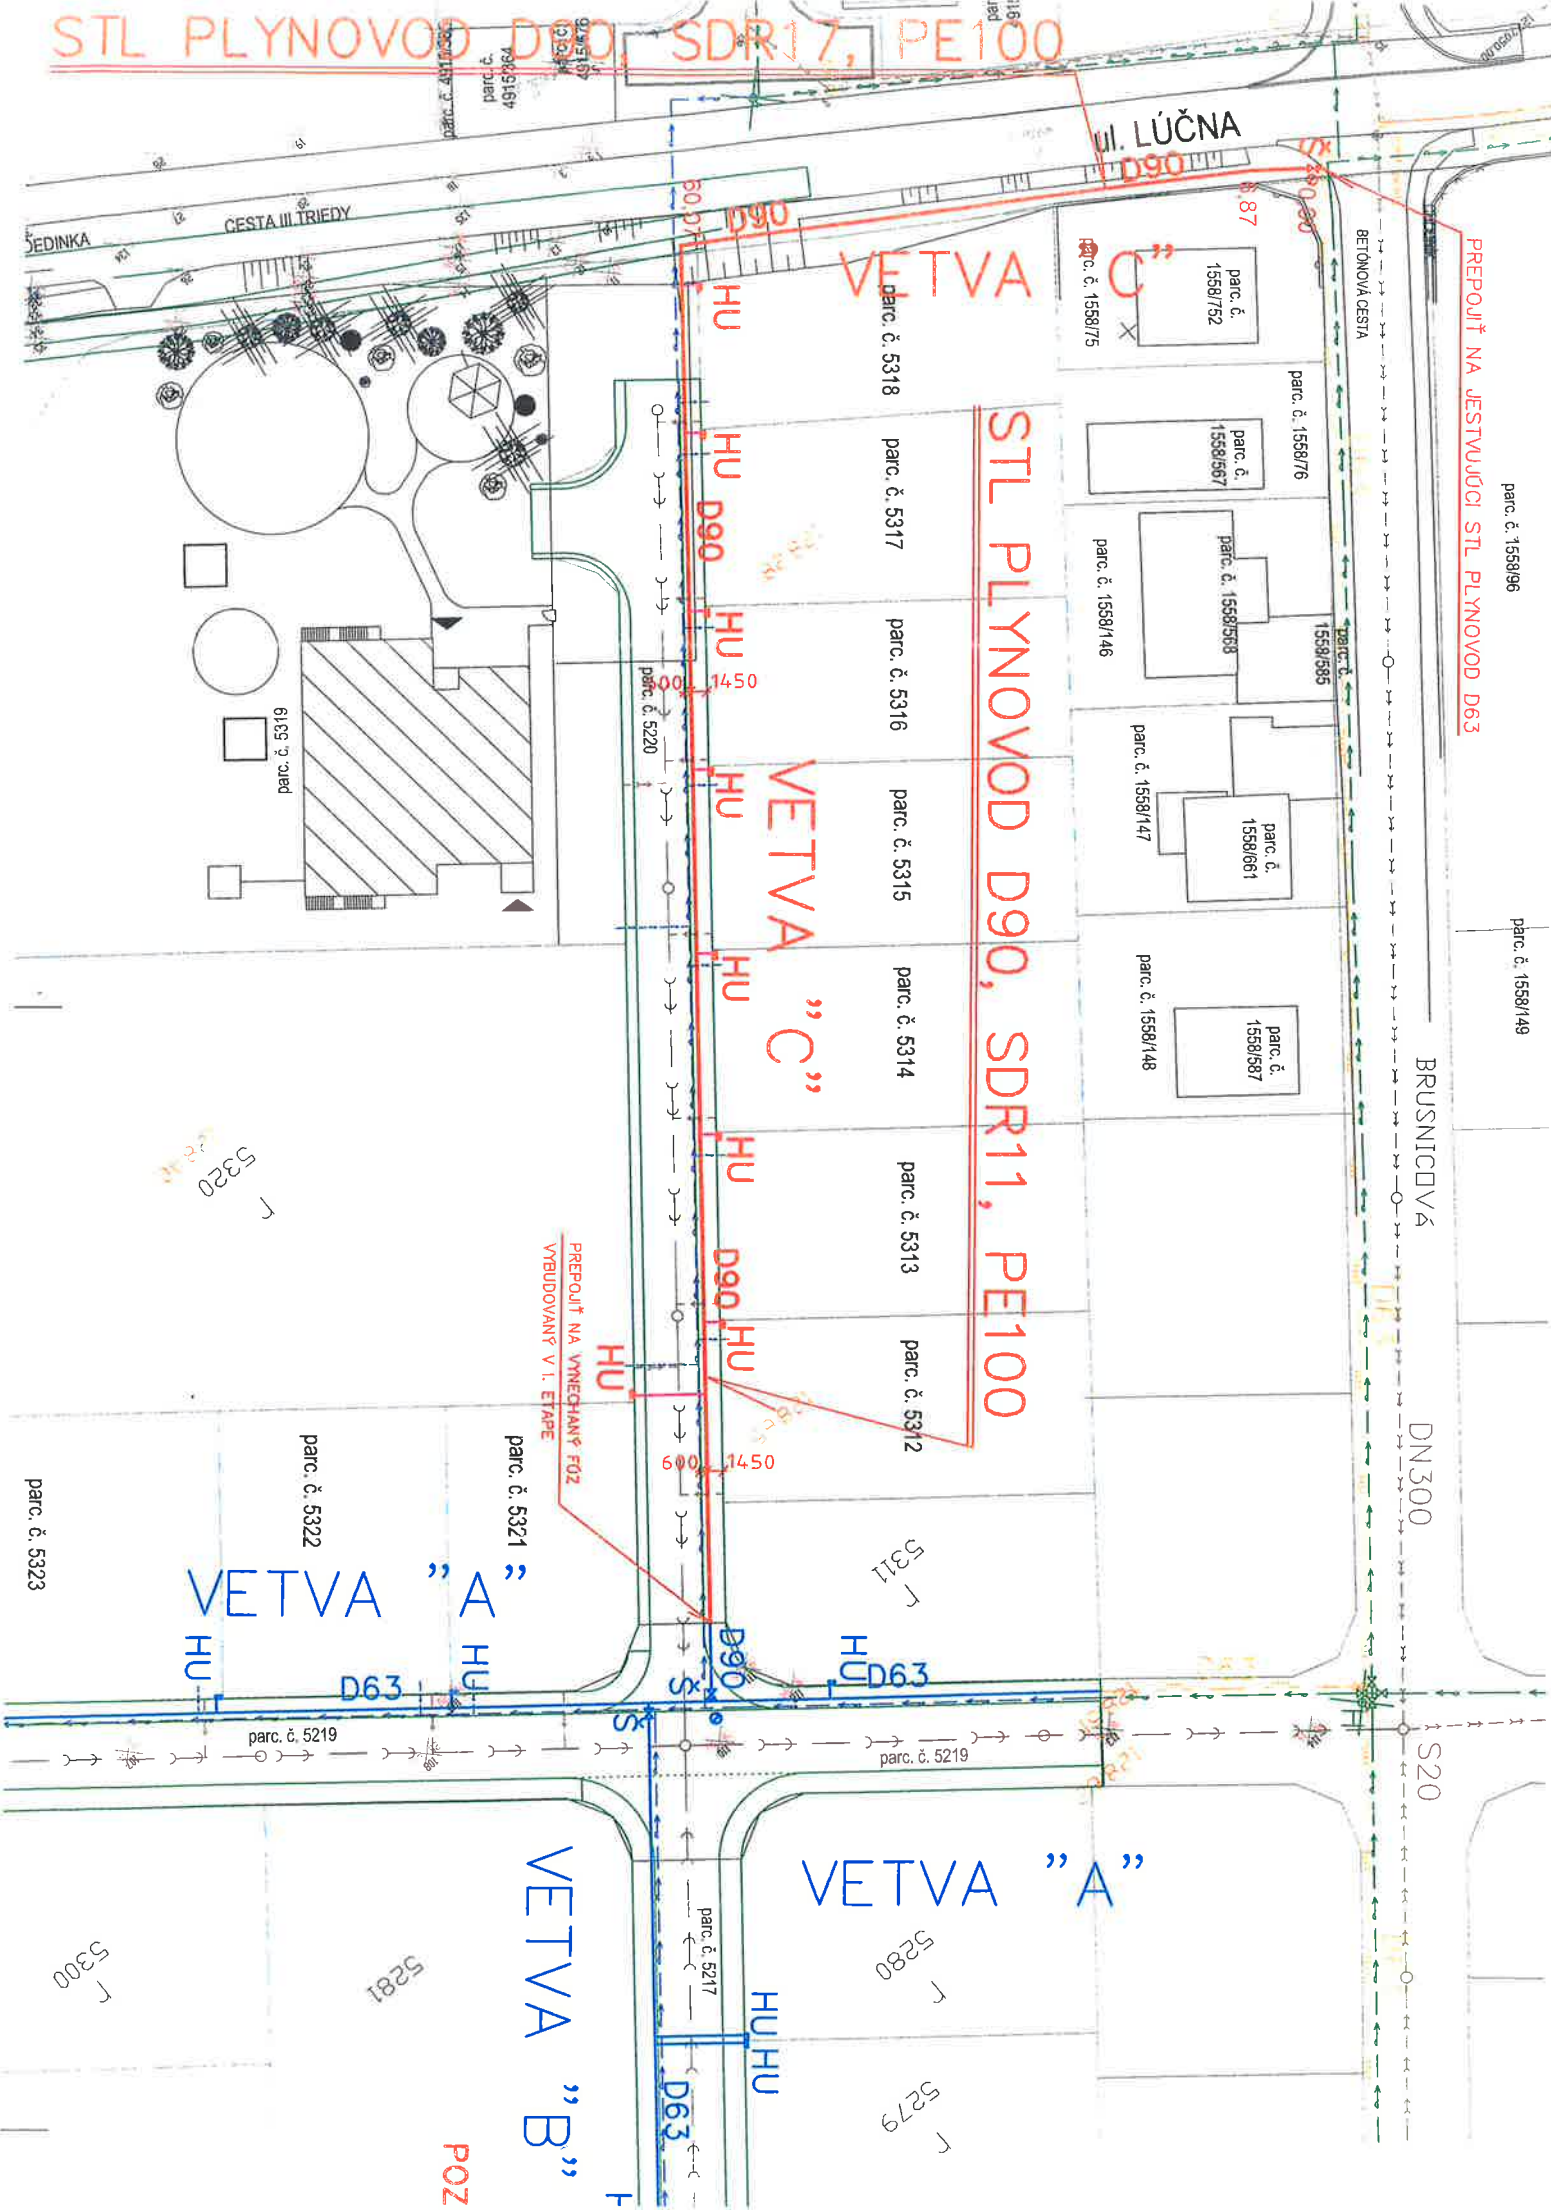


PREPOJIT' NA JESTVUJICI STL PLYNOVOD D63

PREPOJIT' NA VYNECHANÝ F0Z
VYBUDOVANÝ V I. ETAPE

POZ



LEGENDA:

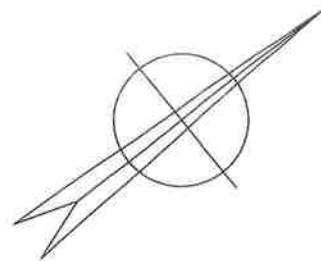

	VODOVOD - JESTVUJÚCI
	SPLAŠKOVÁ KANALIZÁCIA - JESTVUJÚCA
	STL PLYNOVOD - JESTVUJÚCI
	VODOVOD - NAVRHOVANÝ
	SPLAŠKOVÁ KANALIZÁCIA - NAVRHOVANÁ
	STL PLYNOVOD - I. ETAPA
	STL PLYNOVOD - II. ETAPA
	STL PRÍPOJKA PLYNU D32
Š	ZEMNÝ UZÁVER
V	ODVZDUŠŇOVAČ
HU	HLAVNÝ UZÁVER PLYNU OBJEKTU
	VÝVOD VYHLADÁVACIEHO VODIČA



POZOR: PRED ZAHÁJENÍM VÝKOPOVÝCH PRÁČ JE NUTNÉ NECHAŤ VYTÝČIŤ VŠETKY INŽINIERSKE SIETE!
 PROJEKTANT NENESIE ŽADNU ZODPOVEDNOSŤ ZA ZMENY USKUTOČNENÉ BEZ JEHO PÍSOVNÉHO SÚHLASU!
 ZHOTOVITEĽ JE POVINNÝ SKUTOČNÉ ROZMERY SKONTROLOVAŤ NA STAVBE!

SÚRADNICOVÝ SYSTÉM: JTSK
 VÝŠKOVÝ SYSTÉM: BALT PO VYROVNaNÍ

1

Hlavný projektant	ING. MICHAL MARTINÁK			
Zodp. projektant	ING. M. MARTINÁK		Ing. Michal Martinák	
Vypracoval	ING. M. MARTINÁK		Poštová 67, 900 27 Bernolákovo	
Stavebník	Habemus s.r.o., Tabaková 1804/7, Bernolákovo			
Názov a miesto stavby			Stupeň	RP
PREDĹŽENIE INŽINIERSKÝCH SIETI NOVÁ LÚKA II, BERNOLÁKOVO – II. ETAPA			Dátum	03. 2018
			Formát	3 A4
			Číslo zákazky	
Druh výkresu	PLYNOVOD SITUÁCIA	Mierka	Číslo výkresu	
		1:500	2	

