



O B E C B E R N O L Á K O V O

Obecný úrad, Hlavná 111, 900 27 Bernolákovo

Stavebný úrad

Podľa rozdeľovníka

Váš list číslo/zo dňa 04.05.2020	Naše číslo SU-2933- oSP/2020	Vybavuje/linka Ing. L. Letanovská, PhD.	Bernolákovo 26.05.2020
-------------------------------------	---------------------------------	--	---------------------------

VEREJNÁ VYHLÁŠKA

VEC: **Oznámenie o začatí stavebného konania**

Listom dňa 04.05.2020 bola doručená do podateľne Obce Bernolákovo žiadosť na vydanie stavebného povolenia na

stavbu : „SO 01 Trafostanica a SO 03 NN prípojka“
stavebník : Kahmann – Frilla Lichtwerbung s.r.o., Senecká cesta 1515/12, 900 27 Bernolákovo
v zastúpení: Darina Mitanová – INŽINIERING, Sevná 12, 900 25 Chorvátsky Grob
miesto stavby: na pozemku parc. č. 4795/2, 4795/19 k. ú. Bernolákovo, Senecká cesta
účel stavby: dodávka elektrickej energie ku konečnému spotrebiteľovi
popis stavby : Predmetom oznamovaného konania je vybudovanie Trafostanice a NN prípojky od trafostanice v rámci zvýšenia kapacity vo výrobnom areáli, ktorých účelom je dodávka energie na konečnú spotrebu odberateľovi s napojením na nadradený systém.

Pre stavbu bolo vydané stavebným úradom obce Bernolákovo územné rozhodnutie pod č. SÚ-2702-UR/2019 LL zo dňa 15.05.2019 a právoplatné dňa 17.6.2019.

Projektovú dokumentáciu zmeny stavby vypracoval ELPRO V & J, s.r.o., Krajinská cesta 67, 900 21 Svätý Jur, Ing. V. Kusá, autorizovaný stavebný inžinier č. 3719*TZ*2-3, vypracovanej 08/2019.

Obec Bernolákovo, ako príslušný stavebný úrad I. stupňa (ďalej len „stavebný úrad“), podľa §5 zákona č. 608/2003 Z. z. o štátnej správe pre územné plánovanie, stavebný poriadok a bývanie a o zmene a doplnení zákona č. 50/1976 Zb. o územnom plánovaní a stavebnom poriadku (stavebný zákon) v znení neskorších predpisov (ďalej len „stavebný zákon“) a podľa § 117 stavebného zákona, podľa § 18 ods. 3 zákona č. 71/1967 Zb. o správnom konaní, v znení neskorších predpisov a podľa §61 ods. 1 stavebného zákona, **oznamuje začatie stavebného konania** dotknutým orgánom a všetkým účastníkom konania.

Nakoľko stavebnému úradu sú dobre známe pomery staveniska a žiadosť poskytuje dostatočný podklad pre posúdenie navrhovanej stavby, v zmysle § 61 ods. 2 stavebného zákona stavebný úrad upúšťa od miestneho zisťovania a ústneho pojednávania.

Stavebný úrad v zmysle § 61 ods. 3 stavebného zákona určuje účastníkom konania lehotu 07 pracovných dní odo dňa doručenia tohto oznámenia na uplatnenie námietok a pripomienok.

V zmysle § 61 ods. 6 stavebného zákona dotknuté orgány sú povinné oznámiť svoje stanovisko v rovnakej lehote, v ktorej môžu uplatniť svoje námietky účastníci konania.

Ak niektorý z dotknutých orgánov potrebuje na riadne posúdenie dlhší čas, predĺži stavebný úrad na jeho žiadosť lehotu pred jej uplynutím. Ak dotknutý orgán v určenej alebo predĺženej lehote neoznámí svoje stanovisko k povoľovanej stavbe, predpokladá sa, že so stavbou z hľadiska ním sledovaných záujmov súhlasí.

Stavebný úrad upozorňuje, že podľa § 61 ods. 1 stavebného zákona sa na pripomienky a námietky, ktoré boli alebo mohli byť uplatnené v územnom konaní neprihliada.

Stavebný úrad upozorňuje, že podľa § 37 ods. 3 stavebného zákona, neprihliada na námietky a pripomienky, ktoré sú v rozpore so schválenou územnoplánovacou dokumentáciou.

Stavebný úrad upozorňuje, že podľa § 42 ods. 5 stavebného zákona, v odvolacom konaní sa neprihliada na námietky a pripomienky, ktoré neboli uplatnené v prvostupňovom konaní v určenej lehote, hoci uplatnené mohli byť.

Ak sa niektorý z účastníkov konania nechá zastupovať, predloží jeho zástupca plnú moc s podpisom toho účastníka konania, ktorý sa nechá zastupovať.

Do podkladov pre vydanie rozhodnutia možno nahliadnuť na Obecnom úrade Obce Bernolákovo, Hlavná ulica č. 111, Bernolákovo, 1. poschodie, v určené dni: pondelok: 8,00-11,30 a 13,00-17,30 hod., streda: 7,30-11,30 a piatok: 07,30-12,00 hod., v ostatné dni len po telefonickom dohovore.

Ak sa v priebehu konania vyskytnú nové skutočnosti, ktoré nebolo možné v predstihu predpokladať (predvídať), stavebný úrad si vyhradzuje právo určiť rozsah, spôsob a lehotu doplnenia ďalších podkladov potrebných k vydaniu rozhodnutia.



Mgr. Richard Červienka
starosta obce

príloha: situácia osadenia stavby

Toto oznámenie má v zmysle § 26 správneho priadku povahu doručenia verejnou vyhláškou. Oznámenie bude vyvesené **po dobu 15 dní spôsobom v mieste obvyklým**, na úradnej tabuli správneho orgánu a na i-stránke úradu. Posledný deň tejto lehoty je dňom doručenia oznámenia.

Potvrdenie dátumu vyvesenia a zvesenia verejnej vyhlášky:

Dátum vyvesenia : 29.5.2020

Dátum zvesenia:

Pečiatka a podpis:



Pečiatka a podpis:

Doručí sa verejnou vyhláškou:

Všetkým známym aj neznámym právnickým a fyzickým osobám, ktorých vlastnícke alebo iné práva k pozemkom alebo k stavbám, ako aj k susedným pozemkom a stavbám môžu byť rozhodnutím priamo dotknuté v k. ú. Bernolákovo podľa priloženej situácie stavby.

Dotknutá obec:

Obec Bernolákovo, Hlavná 111, 900 27 Bernolákovo

Dotknuté orgány:

1. Západoslovenská distribučná, a. s., Čulenova 6, 816 47 Bratislava
2. SPP - Distribúcia a.s., Mlynské Nivy 44/b, 825 11 Bratislava
3. Bratislavská vodárenská spoločnosť, a. s., Prešovská 48, 826 46 Bratislava
4. Slovak Telekom, a. s. , Bajkalská 28, 817 62 Bratislava
5. OR Hasičského a záchranného zboru, Hasičská 4, 902 01 Pezinok
6. TUV SUD Slovakia s.r.o., Jašíkova 6, 821 03 Bratislava
7. Okresný úrad Senec
 - a. Odbor starostlivosti o životné prostredie
 - i. štátna správa ochrany prírody a krajiny
 - ii. štátna správa odpadového hospodárstva
 - iii. štátna vodná správa
 - iv. štátna správa ochrany ovzdušia
 - v. posudzovanie vplyvov na ŽP

Na vedomie (bez právnych účinkov doručenia):

Splnomocnený zástupca stavebníka :


Darina Mitanová, - INŽINIERING, Severná 12, 900 25 Chorvátsky Grob

Projektant:

ELPRO V & J, s.r.o., Krajinská cesta 67, 900 21 Svätý Jur, Ing. V. Kusá



(EBA s.r.o.)

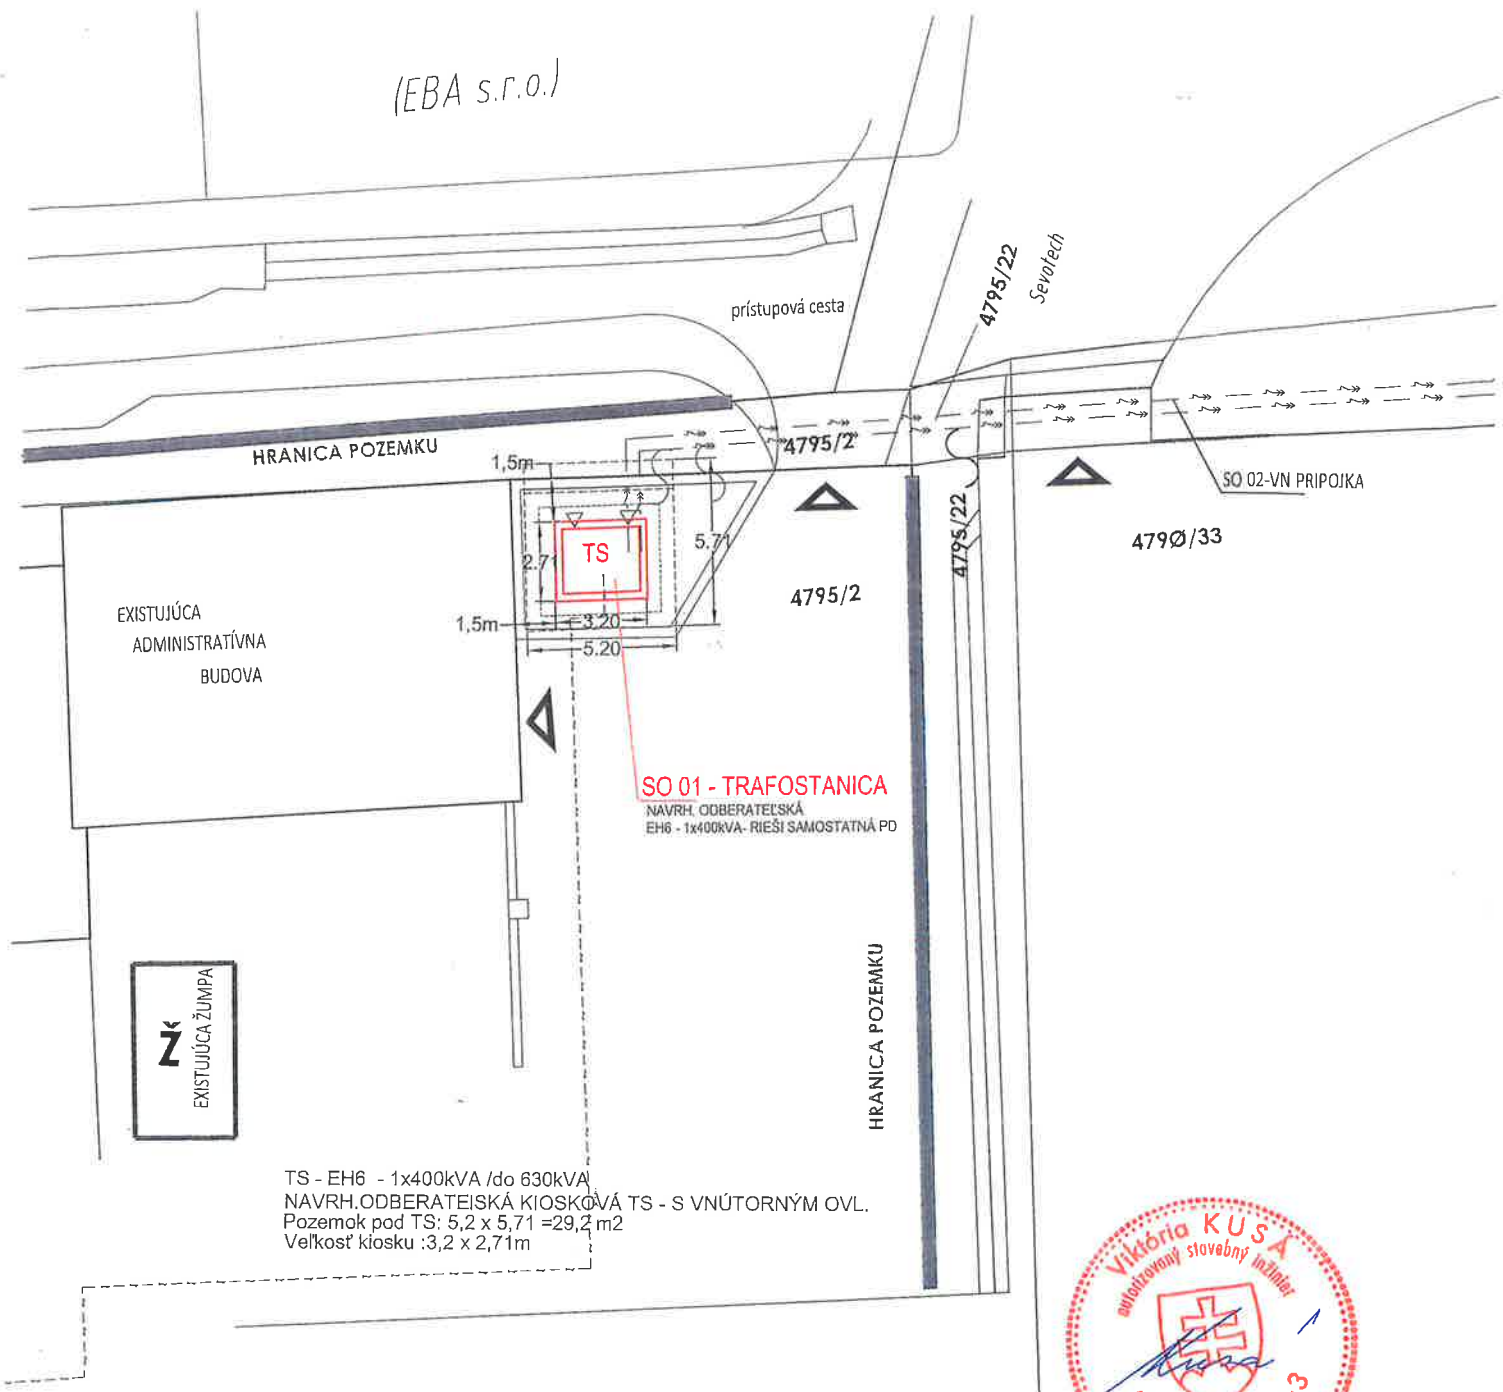

SO 01 - TRAFOSTANICA
NAVRH. ODBERATEĽSKÁ
EH6 - 1x400kVA - RIEŠI SAMOSTATNÁ PD


TS - EH6 - 1x400kVA /do 630kVA
NAVRH. ODBERATEĽSKÁ KIOSKOVÁ TS - S VNÚTORNÝM OVL.
Pozemok pod TS: 5,2 x 5,71 =29,2 m²
Veľkosť kiosku :3,2 x 2,71m




PD JE SPRACOVANÁ NA STAVEBNÉ POVOLENIE A REALIZÁCIU STAVBY
INVESTOR PRED ZAČATÍM PRÁČ ZABEZPEČÍ VYTÝČENIE VŠETKÝCH EXIST. INŽ. SIETI AJ NEZAKRESLENÝCH V SITUÁCII !!!

Gen. sprac.PD:	Vypracoval: Viktória Kusá	E L P R O V & J, s.r.o.		
HIP projektu: Ing. arch. Marián Rusnák	Kraj: Bratislavský, okres: Senec	KRAJINSKA CESTA 1507/67		
Zodp.projektant časti: Viktória Kusá	Miesto stavby / k.ú: Bernolákovo /Bernolákovo	900 21 SVÄTÝ JUR		
Objednávateľ: Kahmann - Frilla Lichtwerbung s.r.o., Senecká cesta 12, Bernolákovo		IČO: 45 339 660, t.č.0905 342032		
Investor: Západoslovenská distribučná, a.s. Čulenová 6, 816 47 Bratislava		mail: elproreal@gmail.com		
Názov stavby	ZÁMOČNÍCKO-ZVÁRAČSKA DIELŇA BERNOLÁKOVO, p.č.4795/2	Formát	1 A4	
Objekt		Dátum	08/2019	
	SO 01 TRAFOSTANICA	Stupeň	SP/Real.	
		číslo zákazky	07/2019	
Obsah výkresu	SITUÁCIA OSADENIA TS	Merítko	1:250	
		revízia	č.v.	sada č.
		00	1	



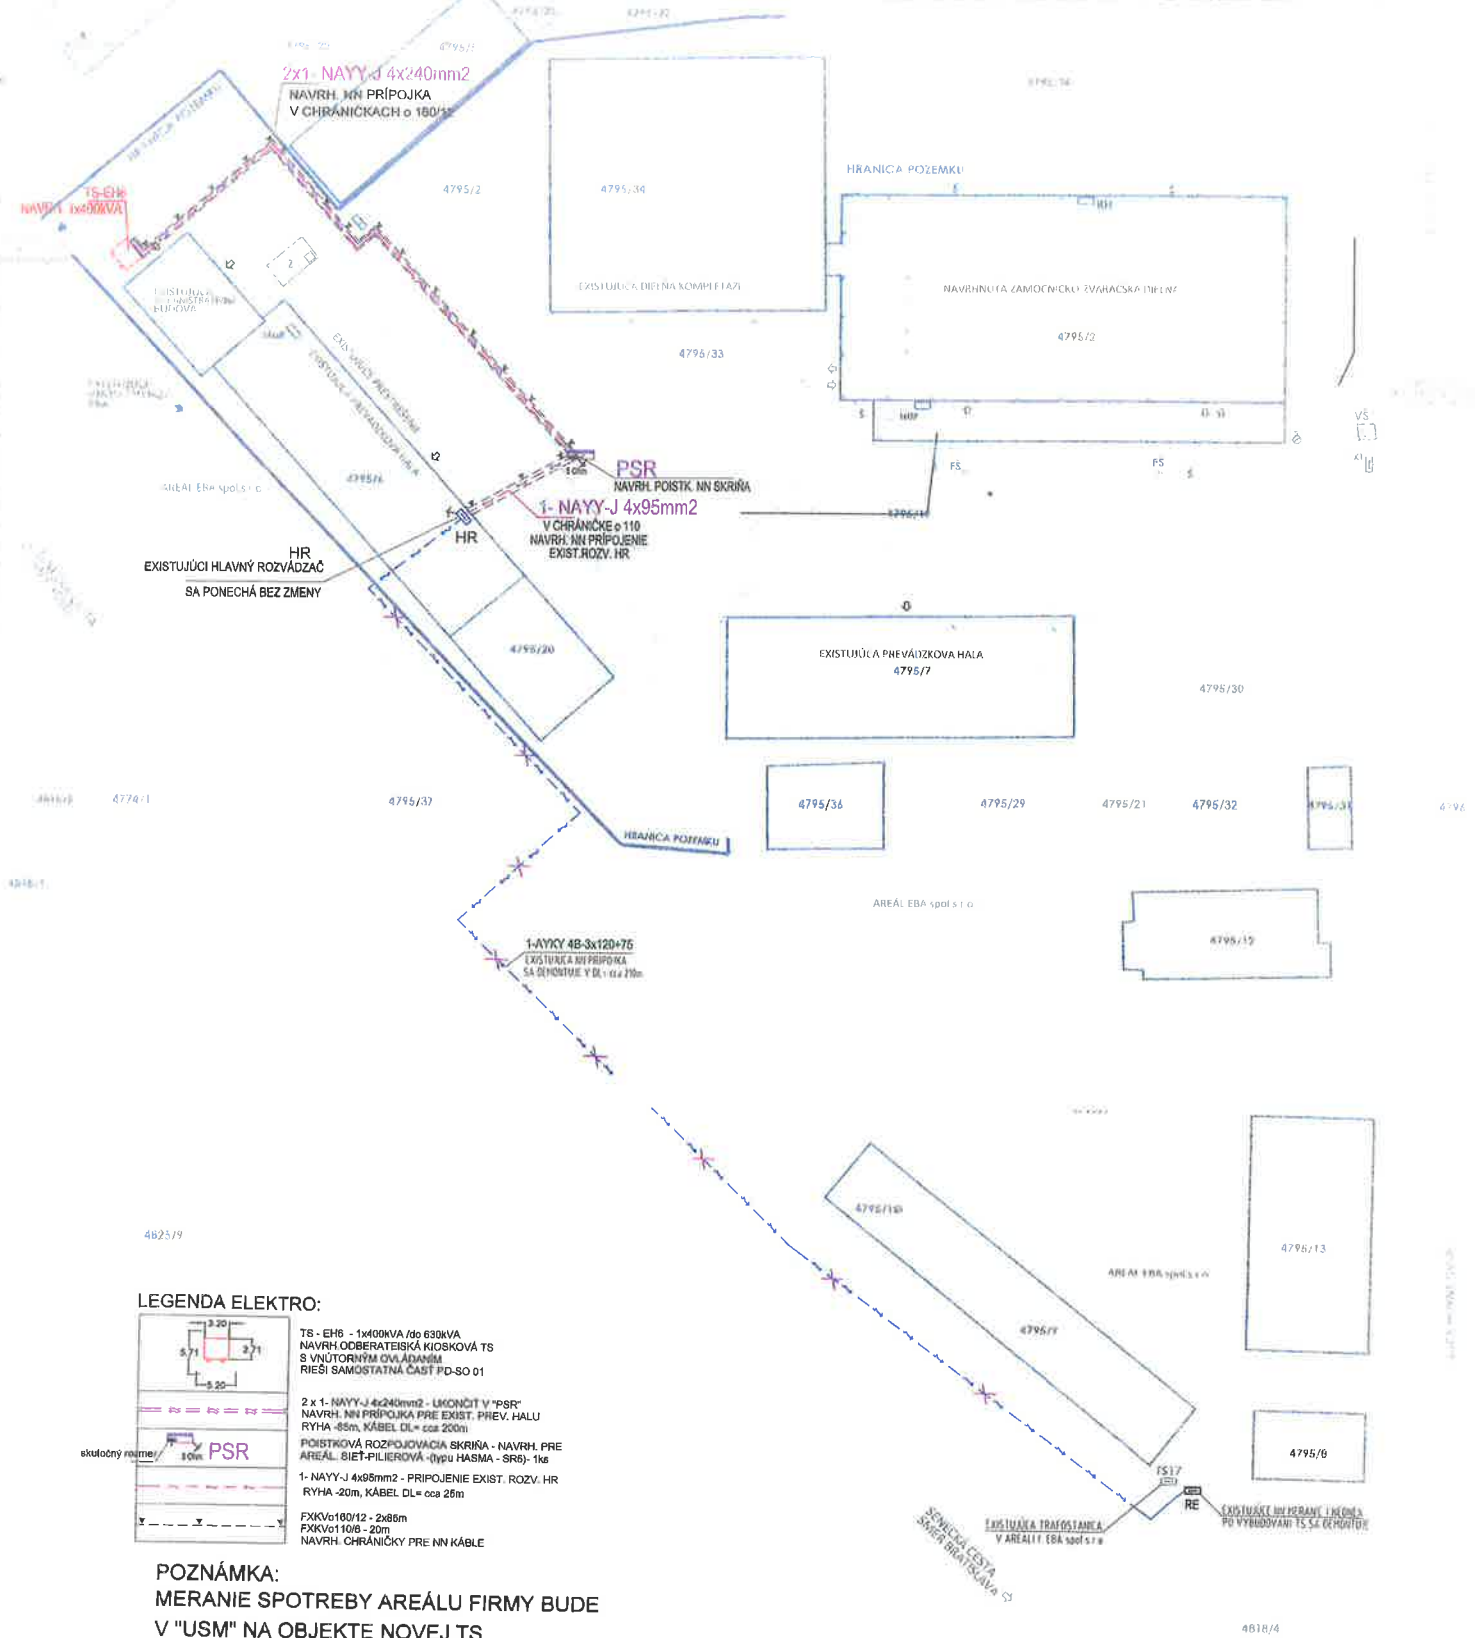

LEGENDA ELEKTRO:

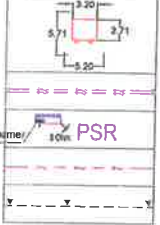

TS - EH6 - 1x400KVA Ido 630KVA
 NAVRH. ODBERATEĽSKÁ KIOSKOVÁ TS
 S VNÚTORŇM OVLÁDANÍM
 RIEŠÍ SAMOSTATNÁ ČASŤ PD-SO 01

2 x 1- NAYY-J 4x240mm² - UKONČÍŤ V "PSR"
 NAVRH. NN PRÍPOJKA PRE EXIST. PŘEV. HALU
 RYHA - 85m, KÁBEL DL = cca 200m

POISTKOVÁ ROZPOJOVACIA SKRÍŇA - NAVRH. PRE
 AREÁL SIETI-PILIEROVÁ (typu HASMA - SR8) - 1ks

1- NAYY-J 4x95mm² - PRÍPOJENIE EXIST. ROZV. HR.
 RYHA - 20m, KÁBEL DL = cca 25m

FXKV0180/12 - 2x85m
 FXKV0110/6 - 20m
 NAVRH. CHRÁNIČKY PRE NN KÁBEL

POZNÁMKA:
 MERANIE SPOTREBY AREÁLU FIRMY BUDE
 V "USM" NA OBJEKTE NOVEJ TS

ZÁKLADNÉ ÚDAJE:

NAPÁŤOVÁ SÚSTAVA NN: 3/PEN, AC, 400/230V, 50Hz, TN-C
 OCHRANA PŘED ZÁSAHOM ELEKTRICKÝM PŘUDEM - STN 33 2000-4-41 :3/2010 + ZA11 :3/2010
 411. OCHRANNE OPATRENIE: SAMOČINNÉ ODPOJENIE NAPÁJANIA
 411.2 POŽIADAVKY NA ZÁKLADNÚ OCHRANU
 PRÍLOHA A
 A 1 - ZÁKLADNÁ IZOLÁCIA ŽIVÝCH ČASŤI
 A 2 - ZÁBRANY ALEBO KRÝTY
 411.3 POŽIADAVKY NA OCHRANU PŘI PORUČIE
 411.3.1 OCHRANNE UZEMNENIE A OCHRANNE POSPÁJANIE
 411.3.2 SAMOČINNÉ ODPOJENIE PŘI PORUČIE
 PROSTREDIE: podľa protokolu o určení vonkajších vplyvov
 TRIEDA ZEMNÝV: III
 NÁMRAZOVÁ OBLASŤ: tzhk
 UZEMNENIE: STN 33 2000-5-64 :B/2012 + O*1 :7/2014 + ZA11 :2/2018
 OCHRANNE PÁSMO: NN káblové vedenie - 1m na obe strany od krajnej káble



PD JE SPRACOVANÁ NA ŠTAVEBNÉ POUVOLENIE A REALIZÁCIU STAVBY
 INVEŠTOR PŘED ZÁČATÍM PRÁČ ZABEZPEČÍ VYTÝČENIE VŠETKÝCH EXIST. INŽ. SIETÍ AJ NEZAKRESLENÝCH V SITUÁCIÍ III

Gen. sprac.PD:	Vypracoval: Viktória Kusá	ELPROV & J, s.r.o.
HIP projektu:	Ing. arch. Marján Ruenák	KRAJINSKÁ CESTA 160767
Zodp. projektant časti:	Viktória Kusá	900 21 SVETÝ JUR
Objednávateľ:	Kahmann - Frilla Lichtwerbung s.r.o. Senecká cesta 12, Bernolákovo	IČO: 46 339 680, I.D. 0905 342032
Investor:	Kahmann - Frilla Lichtwerbung s.r.o. Senecká cesta 12, Bernolákovo	mail: elproves@gmail.com
Názov stavby	ZÁMOČNÍCKO-ZVÁRAČSKÁ DIEĽŇA BERNOLÁKOVO, p.č. 4795/2	Formát: 4 A4
Objekt	SO 03 NN PRÍPOJKA	Dátum: 08/2019
Obsah výkresu	SITUÁCIA STAVBY	Stupeň: SP/Real
		Číslo záskazky: 07/2019
		Meritko: 1:500
		revízia: 00
		č.v.: 1
		sada č.

