



O B E C B E R N O L Á K O V O

Obecný úrad, Hlavná 111, 900 27 Bernolákovo

Stavebný úrad

Podľa rozdeľovníka

Váš list číslo/zo dňa 04.05.2020	Naše číslo SU-2934- oSP/2020	Vybavuje/linka Ing. L. Letanovská, PhD.	Bernolákovo 26.05.2020
-------------------------------------	---------------------------------	--	---------------------------

VEREJNÁ VYHLÁŠKA

VEC: **Oznámenie o začatí stavebného konania**

Listom dňa 04.05.2020 bola doručená do podateľne Obce Bernolákovo žiadosť na vydanie stavebného povolenia na

stavbu : **„SO 02 VN prípojka“**
stavebník : **Západoslovenská distribučná, a.s., Čulenova 6, 816 47 Bratislava,**
 IČO: 36 361 518
v zastúpení: **Darina Mitanová – INŽINIERING, Severná 12, 900 25 Chorvátsky Grob**
miesto stavby: **na pozemku parc. č. 4790/48, 4790/43, 4790/2, 4795/22, 4795/2, 4795/19 a na**
 pozemku reg. E p. č. 4793/357 k. ú. Bernolákovo, Senecká cesta
účel stavby: **dodávka elektrickej energie ku konečnému spotrebiteľovi**
popis stavby : **Predmetom oznamovaného konania je vybudovanie VN prípojky k novej**
 trafostanici vo výrobnom areáli, ktorej účelom je dodávka energie na konečnú
 spotrebu odberateľovi s napojením na nadradený systém.

Pre stavbu bolo vydané stavebným úradom obce Bernolákovo územné rozhodnutie pod č. SÚ-2702-UR/2019 LL zo dňa 15.05.2019 a právoplatné dňa 17.6.2019.

Projektovú dokumentáciu zmeny stavby vypracoval ELPRO V & J, s.r.o., Krajinská cesta 67, 900 21 Svätý Jur, Ing. V. Kusá, autorizovaný stavebný inžinier č. 3719*TZ*2-3, vypracovanej 08/2019.

Obec Bernolákovo, ako príslušný stavebný úrad I. stupňa (ďalej len „stavebný úrad“), podľa §5 zákona č. 608/2003 Z. z. o štátnej správe pre územné plánovanie, stavebný poriadok a bývanie a o zmene a doplnení zákona č. 50/1976 Zb. o územnom plánovaní a stavebnom poriadku (stavebný zákon) v znení neskorších predpisov (ďalej len „stavebný zákon“) a podľa § 117 stavebného zákona, podľa § 18 ods. 3 zákona č. 71/1967 Zb. o správnom konaní, v znení neskorších predpisov a podľa §61 ods. 1 stavebného zákona, **oznamuje začatie stavebného konania** dotknutým orgánom a všetkým účastníkom konania.

Nakoľko stavebnému úradu sú dobre známe pomery staveniska a žiadosť poskytuje dostatočný podklad pre posúdenie navrhovanej stavby, v zmysle § 61 ods. 2 stavebného zákona stavebný úrad upúšťa od miestneho zisťovania a ústneho pojednávania.

Stavebný úrad v zmysle § 61 ods. 3 stavebného zákona určuje účastníkom konania lehotu 07 pracovných dní odo dňa doručenia tohto oznámenia na uplatnenie námietok a pripomienok.

V zmysle § 61 ods. 6 stavebného zákona dotknuté orgány sú povinné oznámiť svoje stanovisko v rovnakej lehote, v ktorej môžu uplatniť svoje námietky účastníci konania.

Ak niektorý z dotknutých orgánov potrebuje na riadne posúdenie dlhší čas, predĺži stavebný úrad na jeho žiadosť lehotu pred jej uplynutím. Ak dotknutý orgán v určenej alebo predĺženej lehote neoznámí svoje stanovisko k povoľovanej stavbe, predpokladá sa, že so stavbou z hľadiska ním sledovaných záujmov súhlasí.

Stavebný úrad upozorňuje, že podľa § 61 ods. 1 stavebného zákona sa na pripomienky a námietky, ktoré boli alebo mohli byť uplatnené v územnom konaní neprihliada.

Stavebný úrad upozorňuje, že podľa § 37 ods. 3 stavebného zákona, neprihliada na námietky a pripomienky, ktoré sú v rozpore so schválenou územnoplánovacou dokumentáciou.

Stavebný úrad upozorňuje, že podľa § 42 ods. 5 stavebného zákona, v odvolacom konaní sa neprihliada na námietky a pripomienky, ktoré neboli uplatnené v prvostupňovom konaní v určenej lehote, hoci uplatnené mohli byť.

Ak sa niektorý z účastníkov konania nechá zastupovať, predloží jeho zástupca plnú moc s podpisom toho účastníka konania, ktorý sa nechá zastupovať.

Do podkladov pre vydanie rozhodnutia možno nahliadnuť na Obecnom úrade Obce Bernolákovo, Hlavná ulica č. 111, Bernolákovo, 1. poschodie, v určené dni: pondelok: 8,00-11,30 a 13,00-17,30 hod., streda: 7,30-11,30 a piatok: 07,30-12,00 hod., v ostatné dni len po telefonickom dohovore.

Ak sa v priebehu konania vyskytnú nové skutočnosti, ktoré nebolo možné v predstihu predpokladať (predvídať), stavebný úrad si vyhradzuje právo určiť rozsah, spôsob a lehotu doplnenia ďalších podkladov potrebných k vydaniu rozhodnutia.



Mgr. Richard Červienka
starosta obce

príloha: situácia osadenia stavby

Toto oznámenie má v zmysle § 26 správneho priadku povahu doručenia verejnou vyhláškou. Oznámenie bude vyvesené **po dobu 15 dní spôsobom v mieste obvyklým**, na úradnej tabuli správneho orgánu a na i-stránke úradu. Posledný deň tejto lehoty je dňom doručenia oznámenia.

Potvrdenie dátumu vyvesenia a zvesenia verejnej vyhlášky:Dátum vyvesenia : **29.5.2020**

Dátum zvesenia:

Pečiatka a podpis: **OBECNÝ ÚRAD**
900 27 Bernolákovo
-9-

Pečiatka a podpis:

Doručí sa verejnou vyhláškou:

Všetkým známym aj neznámym právnickým a fyzickým osobám, ktorých vlastnícke alebo iné práva k pozemkom alebo k stavbám, ako aj k susedným pozemkom a stavbám môžu byť rozhodnutím priamo dotknuté v k. ú. Bernolákovo podľa priloženej situácie stavby.

Dotknutá obec:

Obec Bernolákovo, Hlavná 111, 900 27 Bernolákovo

Dotknuté orgány:

1. Západoslovenská distribučná, a. s., Čulenova 6, 816 47 Bratislava
2. SPP - Distribúcia a.s., Mlynské Nivy 44/b, 825 11 Bratislava
3. Bratislavská vodárenská spoločnosť, a. s., Prešovská 48, 826 46 Bratislava
4. Slovak Telekom, a. s. , Bajkalská 28, 817 62 Bratislava
5. Ministerstvo vnútra SR, Krajské riaditeľstvo policajného zboru v Ba, Krajský dopravný inšpektorát, Špitálska 14, 812 28 Bratislava
6. OR Hasičského a záchranného zboru, Hasičská 4, 902 01 Pezinok
7. TUV SUD Slovakia s.r.o., Jašíkova 6, 821 03 Bratislava
8. BSK, odbor dopravy, Sabinovská 16, 820 05 Bratislava
9. Regionálne cesty Bratislava, a.s., Čučoriedková 6, 827 12 Bratislava
10. Slovenská správa ciest, IVSC Bratislava, Miletičova 19, P. O. Box 64, 820 05 Bratislava
11. Okresný úrad Senec
 - a. Odbor cestnej dopravy a pozemných komunikácií
 - b. Odbor starostlivosti o životné prostredie
 - i. štátna správa ochrany prírody a krajiny
 - ii. štátna správa odpadového hospodárstva
 - iii. štátna vodná správa
 - iv. štátna správa ochrany ovzdušia
 - v. posudzovanie vplyvov na ŽP

Na vedomie (bez právnych účinkov doručenia):

Splnomocnený zástupca stavebníka :

Darina Mitanová, - INŽINIERING, Severná 12, 900 25 Chorvátsky Grob

Vlastník pozemku:

Marián Labuda, Topoľový rad 29, 900 27 Bernolákovo

Projektant:


ELPRO V & J, s.r.o., Krajinská cesta 67, 900 21 Svätý Jur, Ing. V. Kusá



4793/1

SO 02 - VN PŘÍPOJKA 2 x VN-NA2XS2Y 3x1 x 240mm² NAVRH. ZEMNÁ PŘÍPOJKA

Celková DL= 2x 100m

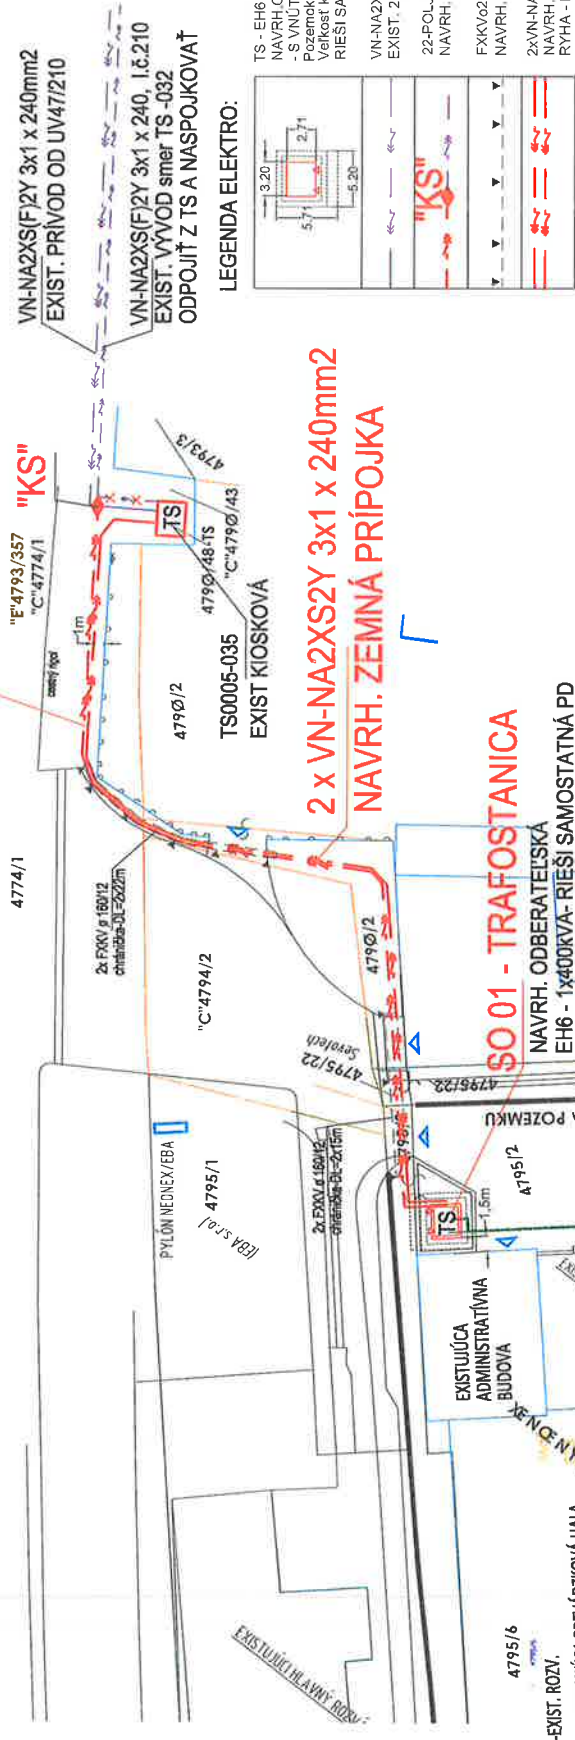

- LEGENDA ELEKTRO:
- TS - EH6 - 1x400kVA Ide 630kVA
NAVRH. ODBERATEĽSKÁ KIOSKOVÁ TS
- S VNUTORNÝM OVL.
Pozemok pod TS: 5,2 x 5,71 = 29,2 m²
Veľkosť kiosku: 3,2 x 2,71m
RIEŠI SAMOSTATNÁ ČASŤ PD - SO 01
 - VN-NA2XS(F)2Y 3x1 x 240 mm²
EXIST. 22kV VN pozemné L.č.210
 - 22-POLJ 24/1x120-240-CEE01 - 1 SADA
NAVRH. VN KÁBLPŮJKA
 - FKVc200/12 - 2x27m
NAVRH. CHRÁNIČKY PRE VN KÁBLE
 - 2xVN-NA2XS2Y 3x1 x 240 mm²
NAVRH. PŘÍPOJKA VN KÁBLA - l.č.210
RYHA - DL=100m, KÁBEL - DL=230m

ZÁKLADNÉ ÚDAJE:

NAPĚŤOVÁ SÚSTAVA VN: 3/AC, 22KV, 50HZ, IT
 OCHRANA PRED ZÁSAHOM ELEKTRICKÝM PRÚDOM: STN EN 61936-1 :8/2011 + OAC :7/2012 + OAC2 :6/2013
 + ZA1 :1/2015 + Z'A1 :11/2016, STN EN 50522 :8/2011
 V NORMÁLNEJ PREVÁDZKE: KRYTÍM, ZABRANOU, UMIESTNENÍM MIMO DOSAH
 PRI PORUČKE: ZEMNENÍM
 UZEMNENIE: STN EN 61936-1 :8/2011 + OAC :7/2012 + OAC2 :6/2013 + ZA1 :1/2015 + Z'A1 :11/2016,
 STN EN 50522 :8/2011

PD JE SPRACOVANÁ NA STAVEBNÉ POVOLENIE A REALIZÁCIU STAVBY - úprava trasy VN -1.4.2020
 INVESTOR PRED ZAČATÍM PRÁČ ZABEZPEČÍ VYTYČENIE VŠETKÝCH EXIST. INŽ. SIETÍ AJ NEZAKRESLENÝCH V SITUÁCIÍ !!!

Gen. sprac.PD:	Vypracoval:	Viktória Kusá	E L P R O V & J. s.r.o.
HIP projektu:	Ing. arch. Marián Rusnák	Kraj: Bratislavský, okres: Senec	KRAJINSKA CESTA 1807/67
Zodp.projektant časti:	Viktória Kusá	Miesto stavby / k.ú. Bernolákovo / Bernolákovo	900 21 SVÄTÝ JUR
Objedávateľ:	Kahmann - Frilla Lichtwerbung s.r.o., Senecská cesta 12, Bernolákovo	Západoslovenská distribučná, a.s. Čulenová 6, 816 47 Bratislava	ICO: 45 339 660, I.č. 0905 342032 mail: elproreal@gmail.com
Názov stavby	ZÁMOČNÍCKO-ZVÁRAČSKA DIELŇA BERNOLÁKOVO, p.č.4795/2		
Objekt	SO 02 VN PŘÍPOJKA		
Obsah výkresu	SITUÁCIA STAVBY		
Formát	2 A4	Dátum	08/2019
Stupeň	SP/Real.	Číslo zákazky	07/2019
Meritko	1:500	revízia	1:500
č.v.	01	sada č.	1

SO 01 - TRAFOSTANICA

NAVRH. ODBERATEĽSKÁ
 EH6 - 1x400kVA- RIEŠI SAMOSTATNÁ PD

SO-03 NAVRHNUTÁ NN PŘÍPOJKA

2x NAYYJ 4x240 (RTS-SR)
 RIEŠI SAMOSTATNÁ ČASŤ PD

EXISTUJÍCÍ HLAVNÝ ROZV.
 4795/6
 -EXIST. ROZV.
 EXISTUJÍCÁ PREVÁDZKOVÁ HALA
 EXISTUJÚCE PRESTRÉŠENIE

EXISTUJÚCA AREÁLOVÝ
 FOND OD 09/19
 2/597A
 SO-03 NAVRHNUTÁ NN PŘÍPOJKA
 2x NAYYJ 4x240 (RTS-SR)

4795/5
 4795/35
 4795/35

43/597A
 43/597A

74

