



OBEC BERNOLÁKOVO

Obecný úrad, Hlavná 111, 900 27 Bernolákovo

Stavebný úrad

Podľa rozdeľovníka

Váš list číslo/zo dňa Naše číslo Vybavuje/linka Bernolákovo
SU-6741- oSP-hala H/2020 Ing. L. Letanovská, PhD. 13.11.2020

VEREJNÁ VYHLÁŠKA

VEC: Oznámenie o začatí stavebného konania

Listom dňa 02.10.2020 bola doručená do podateľne Obce Bernolákovo žiadosť na vydanie stavebného povolenia na časť objektov hlavnej stavby

stavbu : „Administratívne a produkčné centrum Triblavina - časť: Zóna III/LPT – Logistic Park Triblavina Haly D, E, F, G, H - Hala H, Vrátnica hala H, Reklamné zariadenie, Nádrž a strojovňa SHZ, a prislúchajúca areálová infraštruktúra,, v členení na objekty:

v členení na stavebné objekty:

SO 002 OPLOTENIE A DROBNÉ STAVEBNÉ OBJEKTY

SO 002. 001 Reklamné zariadenia na fasádach objektov (len pre halu H)

SO 002. 280 Oplozenie a drobné stavebné objekty pre halu H

SO 003 SADOVÉ ÚPRAVY

SO 003. 280 Sadové úpravy pre halu H

SO 004 REKLAMNÉ ZARIADENIE

SO 280 HALA H

SO 280.a Hala H

SO 280.b Prístavok haly H č.1

SO 280.c Prístavok haly H č.2

SO 281 VRÁTNICA HALA H

SO 302.200 Nádrž a strojovňa SHZ

SO 501 PRÍPOJKY PLYNU

SO 501.270 Prípojka plynu – hala G

SO 501.280 Prípojka plynu – hala H

SO 502 AREÁLOVÉ ROZVODY PLYNU

SO 502.280 Areálový rozvod plynu – hala H

SO 601 VN ROZVODY

SO 601.280 VN prípojka a rozvody VN – hala H

SO 602 AREÁLOVÉ OSVETLENIE

SO 602.280 Areálové osvetlenie – hala H

SO 603 ROZVODY NN

SO 603.004 Rozvody NN pre reklamné zariadenie

SO 603.280 Areálové rozvody NN – hala H

SO 701 AREÁLOVÉ ROZVODY SABOPRÚDU

SO 701.280 Areálové rozvody slaboprúdu – hala H

PREVÁDZKOVÉ SÚBORY PS

PS 001 POŽIARNA OCHRANA

PS 002 NÁDRŽ A STROJOVNÁ SHZ

PS 007 TRAFOSTANICA 5

stavebník : **VGP Park Bratislava, a.s.**, Suché Mýto 6, 811 03 Bratislavav zastúpení: **GEOSET – Inžiniering, s.r.o.**, Priemyselná 1/A, 821 08 Bratislava, Jana Marečková

miesto stavby:

p. č	LV č.	druh pozemku	vlastník
5135/1	6005	ostat.pl.	VGP Park Bratislava a.s., Suché Mýto 6, Bratislava, PSČ 811 03, SR
5135/6	6005	ostat.pl.	VGP Park Bratislava a.s., Suché Mýto 6, Bratislava, PSČ 811 03, SR
5137/2	6005	ostat.pl.	VGP Park Bratislava a.s., Suché Mýto 6, Bratislava, PSČ 811 03, SR
5137/3	6005	ostat.pl.	VGP Park Bratislava a.s., Suché Mýto 6, Bratislava, PSČ 811 03, SR
5143	6055	ostat.pl.	OBEC BERNOLÁKOVO, Hlavná 111, Bernolákovo, 900 27, SR
5801/8	6055	ostat.pl.	OBEC BERNOLÁKOVO, Hlavná 111, Bernolákovo, 900 27, SR
5137/1	6005	ostat.pl.	VGP Park Bratislava a.s., Suché Mýto 6, Bratislava, PSČ 811 03, SR
5137/5	6005	ostat.pl.	VGP Park Bratislava a.s., Suché Mýto 6, Bratislava, PSČ 811 03, SR
5206/1	6005	ostat.pl.	VGP Park Bratislava a.s., Suché Mýto 6, Bratislava, PSČ 811 03, SR
5206/7	6005	ostat.pl.	VGP Park Bratislava a.s., Suché Mýto 6, Bratislava, PSČ 811 03, SR
5206/8	6005	ostat.pl.	VGP Park Bratislava a.s., Suché Mýto 6, Bratislava, PSČ 811 03, SR
5206/2	6005	ostat.pl.	VGP Park Bratislava a.s., Suché Mýto 6, Bratislava, PSČ 811 03, SR
5144/1	6005	ostat.pl.	VGP Park Bratislava a.s., Suché Mýto 6, Bratislava, PSČ 811 03, SR
5144/2	6005	ostat.pl.	VGP Park Bratislava a.s., Suché Mýto 6, Bratislava, PSČ 811 03, SR
5801/7	6005	ostat.pl.	VGP Park Bratislava a.s., Suché Mýto 6, Bratislava, PSČ 811 03, SR
5134/17	6005	ostat.pl.	VGP Park Bratislava a.s., Suché Mýto 6, Bratislava, PSČ 811 03, SR
5134/16	6005	ostat.pl.	VGP Park Bratislava a.s., Suché Mýto 6, Bratislava, PSČ 811 03, SR
5134/9	6005	ostat.pl.	VGP Park Bratislava a.s., Suché Mýto 6, Bratislava, PSČ 811 03, SR

účel stavby: nebytová pozemná budova s technickým vybavením

popis stavby : Predmetom oznamovaného konania je vybudovanie jednej haly s označením H logistického centra a príslušnými objektmi s technickým vybavením.

Pre umiestnenie vyššie uvedenej stavby vydal tunajší stavebný úrad územné rozhodnutie o umiestnení stavby pod č.: SÚ-29-0116UR-IDT zo dňa 25.04.2016 a právoplatné dňa 02.06.2016.

Projektovú dokumentáciu stavby vypracoval ARDING s.r.o., Sekurisova 16, 841 02 Bratislava, Ing. Jozef Páleš, autorizovaný stavebný inžinier 1118*Z*A1 vypracovanej v termíne 09/2016.

Obec Bernolákovo, ako príslušný stavebný úrad I. stupňa (ďalej len „stavebný úrad“), podľa §5 zákona č. 608/2003 Z. z. o štátnej správe pre územné plánovanie, stavebný poriadok a bývanie a o zmene a doplnení zákona č. 50/1976 Zb. o územnom plánovaní a stavebnom poriadku (stavebný zákon) v znení neskorších predpisov (ďalej len „stavebný zákon“) a podľa § 117 stavebného zákona, podľa § 18 ods. 3 zákona č. 71/1967 Zb. o správnom konaní, v znení neskorších predpisov a podľa §61 ods. 1 stavebného zákona, **oznamuje začatie stavebného konania verejnou vyhláškou** dotknutým orgánom a všetkým účastníkom konania.

Nakoľko stavebnému úradu sú dobre známe pomery staveniska a žiadosť poskytuje dostatočný podklad pre posúdenie navrhovanej stavby, v zmysle § 61 ods. 2 stavebného zákona stavebný úrad upúšťa od miestneho zisťovania a ústneho pojednávania.

Stavebný úrad v zmysle § 61 ods. 3 stavebného zákona určuje účastníkom konania lehotu 7 pracovných dní odo dňa doručenia tohto oznámenia na uplatnenie námietok a pripomienok. Dňom doručenia oznámenia sa považuje posledný deň vyvesenia verejnej vyhlášky.

V zmysle § 61 ods. 6 stavebného zákona dotknuté orgány sú povinné oznámiť svoje stanovisko v rovnakej lehote, v ktorej môžu uplatniť svoje námietky účastníci konania.

Ak niektorý z dotknutých orgánov potrebuje na riadne posúdenie dlhší čas, predĺži stavebný úrad na jeho žiadosť lehotu pred jej uplynutím. Ak dotknutý orgán v určenej alebo predĺženej lehote neoznámí svoje stanovisko k povoľovanej stavbe, predpokladá sa, že so stavbou z hľadiska ním sledovaných záujmov súhlasí.

Stavebný úrad upozorňuje, že podľa § 61 ods. 1 stavebného zákona sa na pripomienky a námietky, ktoré boli alebo mohli byť uplatnené v územnom konaní neprihliada.

Stavebný úrad upozorňuje, že podľa § 37 ods. 3 stavebného zákona, neprihliada na námietky a pripomienky, ktoré sú v rozpore so schválenou územnoplánovacou dokumentáciou.

Stavebný úrad upozorňuje, že podľa § 42 ods. 5 stavebného zákona, v odvolacom konaní sa neprihliada na námietky a pripomienky, ktoré neboli uplatnené v prvostupňovom konaní v určenej lehote, hoci uplatnené mohli byť.

Upozorňujeme stavebníka, že kolaudácia stavby bude možná až po právoplatnej kolaudácii technickej infraštruktúry územia a právoplatnej kolaudácii cestnej siete, na ktoré sa stavba pripája ako na nadradený systém. Samotnú stavbu bez povolenia užívania nadradeného systému (technickej infraštruktúry a cesty) nie je možné samostatne užívať a preto ju nie je možné dať do užívania ani predčasného ako stavby, na ktoré sa napája.

Ak sa niektorý z účastníkov konania nechá zastupovať, predloží jeho zástupca plnú moc s podpisom toho účastníka konania, ktorý sa nechá zastupovať.

Do podkladov pre vydanie rozhodnutia možno nahliadnuť na Obecnom úrade Obce Bernolákovo, Hlavná ulica č. 111, Bernolákovo, 1. poschodie, v určené dni: pondelok: 8,00-11,30 a 13,00-17,30 hod., streda: 7,30-11,30 a piatok: 07,30-12,00 hod., v ostatné dni len po telefonickom dohovore.

Ak sa v priebehu konania vyskytnú nové skutočnosti, ktoré nebolo možné v predstihu predpokladať (predvídať), stavebný úrad si vyhradzuje právo určiť rozsah, spôsob a lehotu doplnenia ďalších podkladov potrebných k vydaniu rozhodnutia.



Mgr. Richard Červienka
starosta obce


príloha: situácia osadenia stavby

Toto oznámenie má v zmysle § 26 správneho priadku povahu doručenia verejnou vyhláškou. Oznámenie bude vyvesené **po dobu 15 dní spôsobom v mieste obvyklým**, na úradnej tabuli obci a aj na webovom sídle obce. Posledný deň tejto lehoty sa považuje za deň doručenia oznámenia.

Potvrdenie dátumu vyvesenia a zvesenia verejnej vyhlášky:

Dátum vyvesenia : 1.12.2020

Dátum zvesenia:

Pečiatka a podpis: **OBEČNÝ ÚRAD**
900 27 Bernolákovo
-9-


Pečiatka a podpis:

Doručí sa verejnou vyhláškou:

Všetkým známym aj neznámym právnickým a fyzickým osobám, ktorých vlastnícke alebo iné práva k pozemkom alebo k stavbám, ako aj k susedným pozemkom a stavbám môžu byť rozhodnutím priamo dotknuté v k. ú. Bernolákovo podľa priloženej situácie stavby.

Splnomocnený zástupca stavebníka :

GEOSET – Inžiniering, s.r.o., Priemyselná 1/A, 821 08 Bratislava, Jana Marečková

Projektant:

ARDING s.r.o., Sekurisova 16, 841 02 Bratislava, Ing. Jozef Páleš,

Dotknutá obec:

Obec Bernolákovo, Hlavná 111, 90027 Bernolákovo v z. starostom obce

susedné pozemky a susedné stavby:

p.č.	LV č.	vlastník
5135/3	6005	VGP Park Bratislava a.s., Suché Mýto 6, Bratislava, PSČ 811 03, SR
5136/1	6005	VGP Park Bratislava a.s., Suché Mýto 6, Bratislava, PSČ 811 03, SR
3005/1	1546	Národná diaľničná spoločnosť, a.s., Dúbravská cesta 14, Bratislava, PSČ 84104, SR
5136/4	6005	VGP Park Bratislava a.s., Suché Mýto 6, Bratislava, PSČ 811 03, SR
5146/2	6055	OBEČ BERNOLÁKOVO, Hlavná 111, Bernolákovo, 900 27, SR
5191	6055	OBEČ BERNOLÁKOVO, Hlavná 111, Bernolákovo, 900 27, SR
5190	6055	OBEČ BERNOLÁKOVO, Hlavná 111, Bernolákovo, 900 27, SR
5189	6038	Miškovičová Eva r. Macháčková, Vinohradnícka 168/39, Šaľa, 927 01, SR
5188	6042	Tisoňová Ivana r. Tisoňová, Závalie 1335/15B, Hlohovec, 920 01, SR
5145	6055	OBEČ BERNOLÁKOVO, Hlavná 111, Bernolákovo, 900 27, SR
5182	6007	Horáčková Viera r. Pažitná, Osloboditeľská 9438/28, Bratislava, SR Tóthová Ružena r. Pažitná, Gazdovský rad 44/23, Šamorín, SR Pažitný Ján r. Pažitný, Hálova 1057/18, Bratislava, SR spr.SPF
5178/1	6031	Slovenská republika - SPF
5177	6036	Mazáčková Ernestína r. Pekárová, Obilná 52, Bernolákovo, 900 27, SR
5176	6033	Hajtmánková Katarína r. Horínková, Svätoplukova 36, Chorvátsky Grob, 900 25, SR
5145	6055	OBEČ BERNOLÁKOVO, Hlavná 111, Bernolákovo, 900 27, SR

5162	6020	Stolár Matrin r. Stolár, Obchodná 35, Bratislava, PSČ 811 06, SR Stolár Samuel r. Stolár, Obchodná 35, Bratislava, PSČ 811 06, SR
5138/11	6055	OBEC BERNOLÁKOVO, Hlavná 111, Bernolákovo, 900 27, SR
5138/7	6005	VGP Park Bratislava a.s., Suché Mýto 6, Bratislava, PSČ 811 03, SR
5206/3	6001	Čerňanská Zora r. Marianovičová, Trnavská 13, Bernolákovo, 900 27, SR Hornáková Katarína r. Petrášová, Tajovského 16, Bernolákovo, 900 27, SR Jónová Hedviga r. Petrášová, Poniklá 15, Poniklá, 512 42, ČR Jorová Mariana r. Marianičová, Trnavská 34, Bernolákovo, 900 27, SR Křížiková Janka r. Petrášová, Topol'ový rad 3, Bernolákovo, 900 27, SR Marianič Marián, Družstevná 18, Ivánka pri Dunaji, 900 28, SR Javorková Darina r. Galovičová, Svätoplukova 16, Chorvátsky Grob, 900 25, SR Starland Holding,a.s., Hurbanovo nám. 6, Bratislava, PSČ 81103, SR
5205	6031	Slovenská republika - SPF
5204	6009	Kilárska Anna r. Ševčíková, Levárska 467/9, Bratislava, PSČ 84104, SR
5203/2	6023	Nagyová Magdaléna, Záhradná 37, Bernolákovo, 900 27, SR
5203/1	6034	Nováková Alžbeta r. Tánová, Poštová 35, Bernolákovo, 900 27, SR
5202/2	6026	Navara Martin r. Navara, Clementisova 6, Bernolákovo, PSČ 900 27, Múčková Hildegarda r. Tánová, Kollárova 424/59, Bernolákovo, PSČ 900 27,
5202/1	8250	Múčková Hildegarda r. Tánová, Kollárova 424/59, Bernolákovo, PSČ 900 27, SR
5201	6002	Štefanovič Jozef 2/3, Štefanovič Milan,Hlboká cesta 15, Chorvátsky Grob, 900 25, SR 1/3 spr.SPF
5200	6051	Káčer Boris r. Káčer, Ing., Orechová 24, Bernolákovo, PSČ 90027, SR
5199	6055	OBEC BERNOLÁKOVO, Hlavná 111, Bernolákovo, 900 27, SR
3005/1	1546	Národná diaľničná spoločnosť, a.s., Dúbravská cesta 14, Bratislava, PSČ 84104, SR
4700/36	6216	Slovenský pozemkový fond, Búdкова cesta 36, 81715 Bratislava 11,spr. Okresný úrad Bratislava, Staromestská č.6, 81440 Bratislava, SR spr.
4700/35	4529	Boršová Mária r. Bašková, JESENSKEHO 7, Bernolákovo, SR
"E"4743	8215	Nagyová Magdaléna, Záhradná 37, Bernolákovo, PSČ 900 27, 1/4, Nováková Alžbeta r. Tánová, Poštová 35, Bernolákovo 1/4 Matúš Miroslav r. Matúš, Škultétyho 4, Ivánka pri Dunaji, PSČ 900 28, 1/5
"E"4742	8214	Nagyová Magdaléna, Záhradná 37, Bernolákovo, PSČ 900 27, SR, Matúš Miroslav r. Matúš, Škultétyho 4, Ivánka pri Dunaji, PSČ 900 28, SR
"E"4741	4529	Boršová Mária r. Bašková, JESENSKEHO 7, Bernolákovo, SR

Dotknuté orgány:

1. NDS, a.s., Lamačská cesta 3, 83105 Bratislava
2. BSK, odbor dopravy, Sabinovská 16, 820 05 Bratislava
3. Regionálne cesty Bratislava, a.s., Čučoriedková 6, 827 12 Bratislava
4. Západoslovenská distribučná a.s., Čulenova 6, 816 47 Bratislava
5. Bratislavská vodárenská spoločnosť a.s., Prešovská 48, 826 46 Bratislava
6. SPP - Distribúcia, a. s., Mlynské Nivy 44/b, 825 11 Bratislava
7. Slovak Telekom, Bajkalská 28, 817 68 Bratislava
8. Okresný úrad Senec, Hurbanova 21, 903 02 Senec
 - Odbor starostlivosti o životné prostredie
 - Úsek Ochrany prírody a krajiny
 - Odpadové hospodárstvo

- štátna vodná správa
 - posudzovanie vplyvov na životné prostredie
9. ORPZ ODI, Hollého 8, P. O. BOX 59, 903 01 Senec
 10. KR Hasičského a záchranného zboru v Bratislave, Radlinského 6, 811 07 Bratislava
 11. TUV SUD Slovakia s.r.o., Jašíkova 6, 821 03 Bratislava
 12. Hydromeliorácie, š.p., Vrakunská 29, 825 63 Bratislava
 13. KPU, Leškova 17, 811 04 Bratislava
 14. SVP š. p., OZ Bratislava, Karloveská 2, 842 17 Bratislava
 15. Dopravný úrad Letisko M.R. Štefánika, 821 04 Bratislava
 16. Orange Slovensko a.s, v zastúpení Michalovský spol. s.r.o., Letná 9, 92101 Piešťany
 17. OTNS, a.s., Vajnorská 137, 831 04 Bratislava
 18. ENERGY ONE, s.r.o., Čachtická 13, 831 06 Bratislava
 19. SEPS, a.s., Mlynské nivy 59/A, 824 84 Bratislava
 20. Agilita vodárenská spoločnosť, s.r.o., Panenská 7, 811 03 Bratislava
 21. PreVaK, s.r.o., Púchovská 8, 831 06 Bratislava
 22. Únia nevidiacich a slabozrakých Slovenska – Centrum technických a informačných služieb, Sekulská 1, 842 50 Bratislava 4
 23. Slovenský zväz telesne postihnutých, Ševčenkova 19, 851 01 Bratislava 5


ZOZNAM STAVEBNÝCH OBJEKTOV:

SO 002 OPLOTENIE A DROBNÉ STAVEBNÉ OBJEKTY	SO 281 VRÁTNICA HALA H
SO 002.001 Reklamné zariadenia na fasádach objektov	.01 Stavebná časť
SO 002.280 Oplotenie a drobné stavebné objekty pre halu H	.02 Stalika
SO 003 SADOVÉ ÚPRAVY	.03 ZTI
SO 003.280 Sadové úpravy pre halu H	.04 Vykurovanie UK
SO 004 REKLAMNÉ ZARIADENIE	.05 NN
	.06 Slaboprúdové rozvody
SO 101 PRIPOJOVACIE KOMUNIKÁCIE	SO 302 VONKAJŠÍ AREÁLOVÝ POŽIARNY VODOVOD
SO 101.260 Prípojovacia komunikácia pre halu F	SO 302.200 Nádž a strojovňa SHZ
SO 101.270 Prípojovacia komunikácia pre halu G	.01 Stavebná časť
SO 101.280 Prípojovacia komunikácia pre halu H	.02 Stalika
SO 102 MANIPULAČNÉ PLOCHY	.03 ZTI
SO 102.280 Manipulačné plochy pre halu H	.04 Vykurovanie UK
SO 103 AREÁLOVÉ KOMUNIKÁCIE A SPEVNENÉ PLOCHY	.05 NN
SO 103.280 Areálové komunikácie a spevnené plochy pre halu H	SO 501 PRIPOJKY PLYNU
SO 104 OBSLUŽNÁ KOMUNIKÁCIA	SO 501.270 Prípojka plynu – hala G
SO 104.270 Obslužná komunikácia pre halu G	SO 501.280 Prípojka plynu – hala H
SO 104.280 Obslužná komunikácia pre halu H	SO 502 AREÁLOVÉ ROZVODY PLYNU
SO 280 HALA H	SO 502.280 Areálový rozvod plynu – hala H
SO 280.a Hala H	SO 601 VN ROZVODY
SO 280.b Prístavok haly H č.1	SO 601.280 VN prípojka a rozvody VN – hala H
SO 280.c Prístavok haly H č.2	SO 602 AREÁLOVÉ OSVETLENIE
.01 Stavebná časť	SO 602.280 Areálové osvetlenie – hala H
.02 Stalika	SO 603 ROZVODY NN
.03 ZTI	SO 603.004 Rozvody NN pre reklamné zariadenie
.04 Vykurovanie UK	SO 603.280 Areálové rozvody NN – hala H
.05 VZT	SO 701 AREÁLOVÉ ROZVODY SĽABOPRÚDU
.06 NN	SO 701.280 Areálové rozvody slaboprádu – hala H
.07 Slaboprúdové rozvody	
.08 Plynofikácia	
.10 ODA	
.11 EPS	
.12 MaR	
.13 SHZ	
.14 Dornový tožhlas	
	ZOZNAM PREVÁDZKOVÝCH SÚBOROV:
	PS 001 POŽIARNA OCHRANA
	PS 002 NÁDŽ A STROJOVŇA SHZ
	PS 007 TRAFOSTANICA 5

ZOZNAM, STRUČNÝ POPIS A DÁTUMY REVIZIÍ:


č.	STRUČNÝ POPIS	DÁTUM
1	NOVÁ KATASTRÁLNA MAPA KU DŇU 03.08.2020 SPRACOVATEĽ STAT-KON s.r.o.	05.08.2020

Stavebník: Starland Holding a.s. Hurbanovo nám. 6 811 03 Bratislava	Hlavný projektant: ARDPRO, s.r.o. Sekurisova 16 841 02 Bratislava	
---	---	---

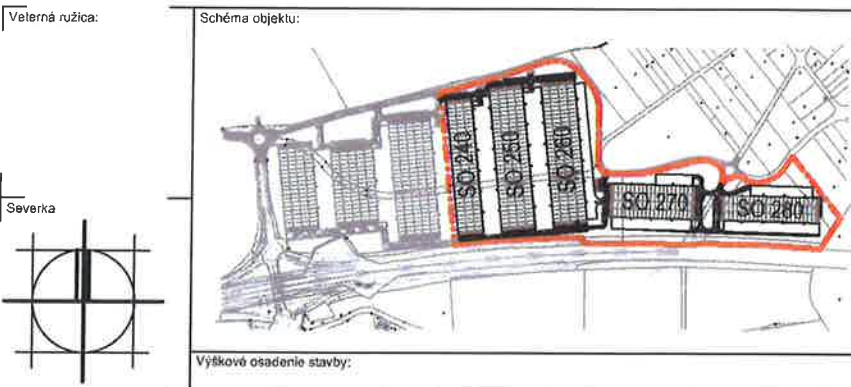

Poznámky: - PROJEKT ADMINISTRATÍVNE A PRODUKČNÉ CENTRUM TRIBLAVINA – ZÓNA III / LPT - LOGISTIC PARK TRIBLAVINA, HALY D, E, F, G, H A PRISLÚCHAJÚCA AREÁLOVÁ INFRAŠTRUKTÚRA SLUŽI LEN PRE ÚČELY VYDANIA STAVEBNEHO POVOLENIA - PRED REALIZÁCIOU PROJEKTU JE NUTNÉ SPRACOVAŤ REALIZAČNÝ PROJEKT A PREDLOŽIŤ HO NA SCHVÁLENIE GENERÁLNEMU PROJEKTANTOVI. - POLOHA A TRASOVANIE INŽINIERSKÝCH SIETI SÚ V KOORDINAČNEJ SITUACII VYZNAČENÉ ORIENTAČNE, PRESNÁ POLOHA JEDNOTLIVÝCH INŽINIERSKÝCH SIETI BUDE PREDMETOM REALIZAČNEHO PROJEKTU. - PRED REALIZÁCIOU PROJEKTU JE NUTNÉ ZAMERAŤ A VYTÝČIŤ VŠETKY INŽINIERSKÉ SIETE ICH SPRÁVCAMI	Číslo paré:
--	--------------------

H.I.P.:	Zodpovedný projektant:	Projektovateľ:	Vypracoval:
Ing. Jozef Páleš	Ing. Jozef Páleš	Ing. Jozef Páleš Ing. Tomáš Konôpka	Ing. Tomáš Konôpka
Miesto stavby: k.ú. Bernolákovo	Projekt:		Dátum:
	Administratívne a produkčné centrum Triblavina – časť: Zóna III / LPT - Logistic Park Triblavina Haly D, E, F, G, H a príslúchajúca areálová infraštruktúra		september 2016
Stavebný objekt:	všetky	Č. stav. objektu:	Archívne číslo:
		všetky	1012-DSP
Profesia:	všetky	Počet A4:	Označenie výkresu:
		14 x A4	1012-DSP
Obsah výkresu:	KOORDINAČNÁ SITUÁCIA	Mierka:	1:1000
			S-001 -s-0

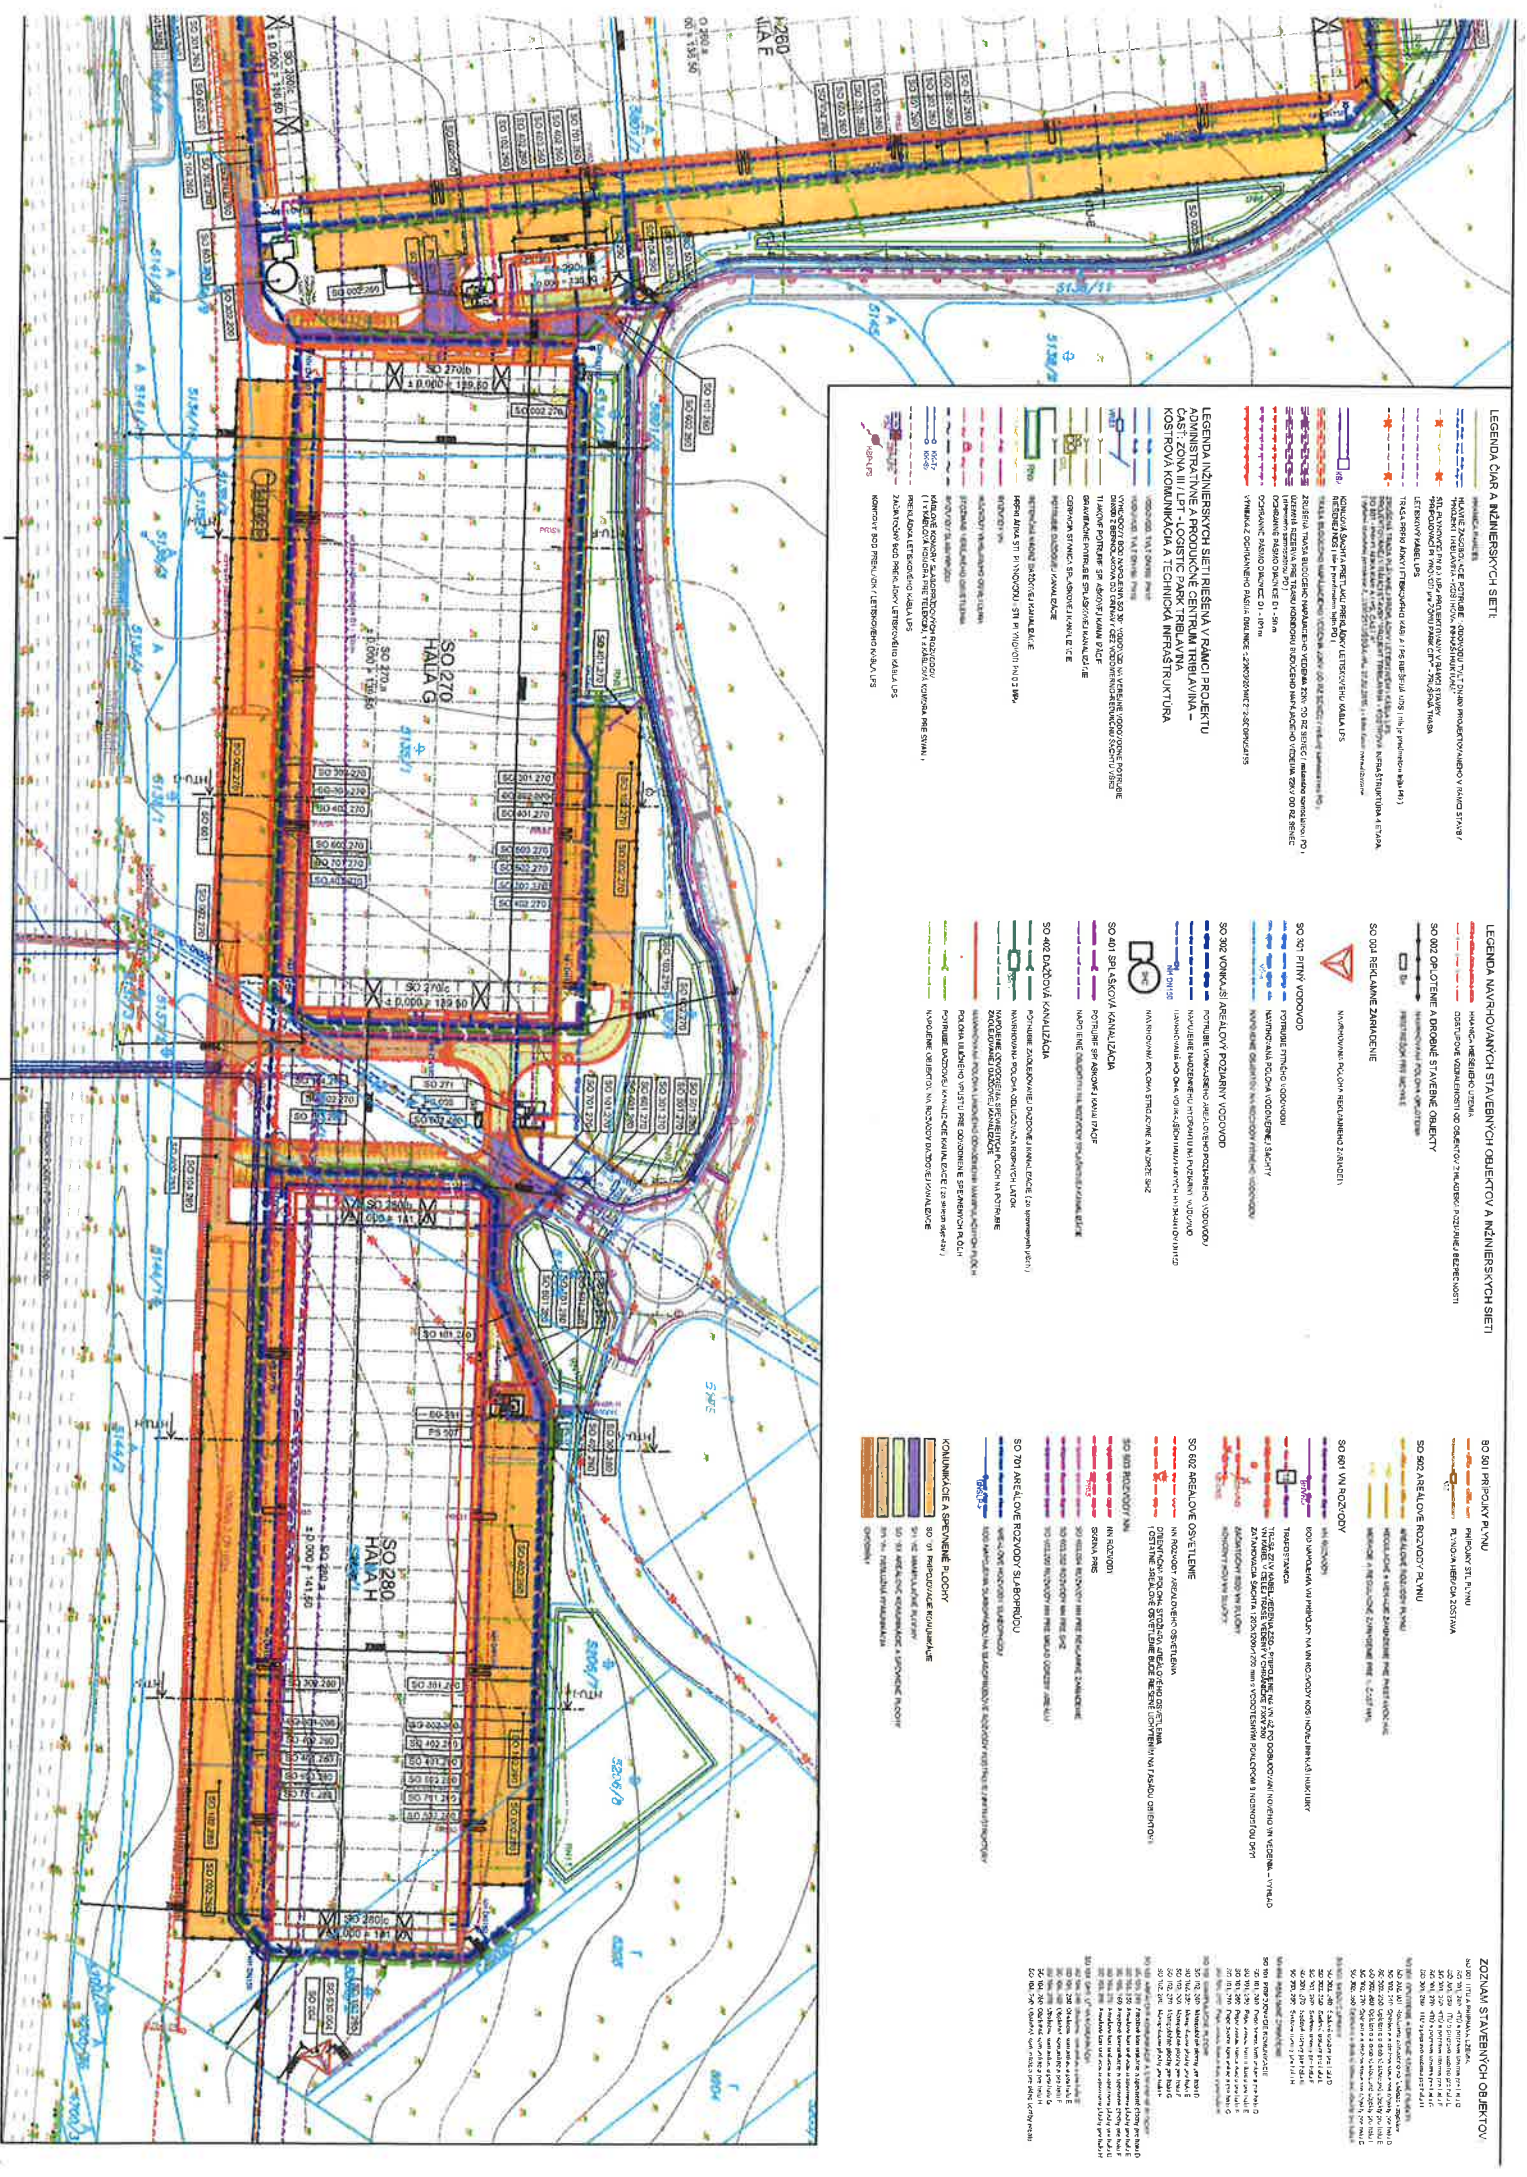

LEGENDA ČIAR A RZIMERSKÝCH SIETI

- Čierna čiar: Všeobecná technická sieť
- Červená čiar: Voda
- Modrá čiar: Kanalizácia
- Žltá čiar: Plyn
- Zelená čiar: Elektrická sieť
- Fialová čiar: Telekomunikačná sieť
- Oranžová čiar: Voda pre potreby výroby
- Ružová čiar: Voda pre potreby rekreácie
- Červená čiar s bodkami: Voda pre potreby výroby
- Modrá čiar s bodkami: Kanalizácia
- Žltá čiar s bodkami: Plyn
- Zelená čiar s bodkami: Elektrická sieť
- Fialová čiar s bodkami: Telekomunikačná sieť
- Červená čiar s bodkami: Voda pre potreby výroby
- Modrá čiar s bodkami: Kanalizácia
- Žltá čiar s bodkami: Plyn
- Zelená čiar s bodkami: Elektrická sieť
- Fialová čiar s bodkami: Telekomunikačná sieť

LEGENDA NAVRHOVANÝCH STAVBYŇCH OBJEKTŮV A INŽINIERSKÝCH SIETI

- SO 001 PŮV. STAVBA: Původní stavba
- SO 002 STAVBA: Stavba
- SO 003 PŮV. STAVBA: Původní stavba
- SO 004 STAVBA: Stavba
ZOZNAM STAVBYŇCH OBJEKTŮV

- SO 001 PŮV. STAVBA: Původní stavba
- SO 002 STAVBA: Stavba
- SO 003 PŮV. STAVBA: Původní stavba
- SO 004 STAVBA: Stavba
LEGENDA INŽINIERSKÝCH SIETI

- Červená čiar: Voda
- Modrá čiar: Kanalizácia
- Žltá čiar: Plyn
- Zelená čiar: Elektrická sieť
- Fialová čiar: Telekomunikačná sieť
- Červená čiar s bodkami: Voda pre potreby výroby
- Modrá čiar s bodkami: Kanalizácia
- Žltá čiar s bodkami: Plyn
- Zelená čiar s bodkami: Elektrická sieť
- Fialová čiar s bodkami: Telekomunikačná sieť