



O B E C B E R N O L Á K O V O

Obecný úrad, Hlavná 111, 900 27 Bernolákovo

Stavebný úrad

Podľa rozdeľovníka

Váš list číslo/zo dňa 25.10.2020	Naše číslo SU-7536-oSP/2020	Vybavuje/linka Ing. L. Letanovská, PhD.	Bernolákovo 22.02.2021
-------------------------------------	--------------------------------	--	---------------------------

VEREJNÁ VYHLÁŠKA

VEC: Oprava oznámenie o začatí stavebného konania a upustení od miestneho zisťovania a ústneho pojednávania

Listom dňa 26.10.2020 bola doručená do podateľne Obce Bernolákovo žiadosť na vydanie stavebného povolenia na

stavbu : „Technická infraštruktúra lokalita Nová Lúka III. (etapa II.) – SO 07 Úprava rozvodov VN“

stavebník : Západoslovenská distribučná a.s., Čulenova 6, 816 47 Bratislava, IČO: 36361518

v zastúpení: Združenie vlastníkov pozemkov Nová lúka R1-II, Clementisova 22, 900 27 Bernolákovo

miesto stavby: na pozemku reg. C parc. č. 5216, 5256, parcelu reg. E 810 k. ú. Bernolákovo

účel stavby: technická infraštruktúra pre dané územie

popis stavby : Predmetom oznamovaného konania je vybudovanie technickej infraštruktúry pre záujmové územie, ktorej účelom je dodávka elektrickej energie ku konečnému spotrebiteľovi.

Pre umiestnenie vyššie uvedenej stavby vydal tunajší stavebný úrad územné rozhodnutie o umiestnení stavby pod č. ŠSÚ-281-0818VVÚRTI-TK zo dňa 07.08.2018 a právoplatné dňa 17.09.2018.

Projektovú dokumentáciu stavby vypracoval VV Projekt s.r.o., Pod Rovnicami 7, 841 04 Bratislava, Ing. Vladimír Vyšný, autorizovaný stavebný inžinier č.4004*A2, spracovanej 05/2020.

Obec Bernolákovo, ako príslušný stavebný úrad I. stupňa (ďalej len „stavebný úrad“), podľa §5 zákona č. 608/2003 Z. z. o štátnej správe pre územné plánovanie, stavebný poriadok a bývanie a o zmene a doplnení zákona č. 50/1976 Zb. o územnom plánovaní a stavebnom poriadku (stavebný

zákon) v znení neskorších predpisov (ďalej len „stavebný zákon“) a podľa § 117 stavebného zákona, podľa § 18 ods. 3 zákona č. 71/1967 Zb. o správnom konaní, v znení neskorších predpisov a podľa § 61 ods. 1 stavebného zákona, **oznamuje verejnou vyhláškou opravu začatia stavebného konania** dotknutým orgánom a všetkým účastníkom konania. Oprava oznámenia je z dôvodu zmeny trasy stavby a s tým súvisiaca zmena parcelných čísel.

Nakoľko stavebnému úradu sú dobre známe pomery staveniska a žiadosť poskytuje dostatočný podklad pre posúdenie navrhovanej stavby, v zmysle § 61 ods. 2 stavebného zákona stavebný úrad upúšťa od miestneho zisťovania a ústneho pojednávania.

Stavebný úrad v zmysle § 61 ods. 3 stavebného zákona určuje účastníkom konania lehotu 10 pracovných dní odo dňa doručenia tohto oznámenia na uplatnenie námietok a pripomienok. Za deň doručenia tohto oznámenia sa považuje posledný deň vyvesenia verejnej vyhlášky na verejnej tabuli obce Bernolákovo.

V zmysle § 61 ods. 6 stavebného zákona dotknuté orgány sú povinné oznámiť svoje stanovisko v rovnakej lehote, v ktorej môžu uplatniť svoje námietky účastníci konania.

Ak niektorý z dotknutých orgánov potrebuje na riadne posúdenie dlhší čas, predlíži stavebný úrad na jeho žiadosť lehotu pred jej uplynutím. Ak dotknutý orgán v určenej alebo predĺženej lehote neoznami svoje stanovisko k povoľovanej stavbe, predpokladá sa, že so stavbou z hľadiska ním sledovaných záujmov súhlasí.

Stavebný úrad upozorňuje, že podľa § 61 ods. 1 stavebného zákona sa na pripomienky a námietky, ktoré boli alebo mohli byť uplatnené v územnom konaní neprihliada.

Stavebný úrad upozorňuje, že podľa § 37 ods. 3 stavebného zákona, neprihliada na námietky a pripomienky, ktoré sú v rozpore so schválenou územnoplánovacou dokumentáciou.

Stavebný úrad upozorňuje, že podľa § 42 ods. 5 stavebného zákona, v odvolacom konaní sa neprihliada na námietky a pripomienky, ktoré neboli uplatnené v prvostupňovom konaní v určenej lehote, hoci uplatnené mohli byť.

Ak sa niektorý z účastníkov konania nechá zastupovať, predloží jeho zástupca plnú moc s podpisom toho účastníka konania, ktorý sa nechá zastupovať.

Do podkladov pre vydanie rozhodnutia možno nahliadnuť na Obecnom úrade Obce Bernolákovo, Hlavná ulica č. 111, Bernolákovo, 1. poschodie, **po telefonickom dohovore** s pracovníkom stavebného úradu.

Ak sa v priebehu konania vyskytnú nové skutočnosti, ktoré nebolo možné v predstihu predpokladať (predvídať), stavebný úrad si vyhradzuje právo určiť rozsah, spôsob a lehotu doplnenia ďalších podkladov potrebných k vydaniu rozhodnutia.



Mgr. Richard Červienka
starosta obce

príloha: situácia osadenia stavby

Toto oznámenie má v zmysle § 26 správneho priadku povahu doručenia verejnou vyhláškou. Oznámenie bude vyvesené **po dobu 15 dní spôsobom v mieste obvyklým**, na úradnej tabuli správneho orgánu a na webovej stránke obce. Posledný deň tejto lehoty je dňom doručenia oznámenia.

Potvrdenie dátumu vyvesenia a zvesenia verejnej vyhlášky:

Dátum vyvesenia : 23.2.2021

Dátum zvesenia:

Pečiatka a podpis:



Pečiatka a podpis:

Doručí sa verejnou vyhláškou:*Účastníci konania:*

Všetkým známym aj neznámym právnickým a fyzickým osobám, ktorých vlastnícke alebo iné práva k pozemkom alebo k stavbám, ako aj k susedným pozemkom a stavbám môžu byť rozhodnutím priamo dotknuté v k. ú. Bernolákovo podľa priloženej situácie stavby.

Splnomocnený zástupca stavebníka :

Združenie vlastníkov pozemkov Nová lúka R1-II, Clementisova 22, 900 27 Bernolákovo

Projektant :

VV Projekt s.r.o., Pod Rovnicami 7, 841 04 Bratislava, Ing. Vladimír Vyšný

Vlastník pozemku:

Milan Blažiček, Ovručská 9, 831 02 Bratislava








Dotknutá obec:

Obec Bernolákovo, Hlavná 111, 90027 Bernolákovo v z. starostom obce

Dotknuté orgány:

1. Západoslovenská distribučná a.s., Čulenova 6, 816 47 Bratislava
2. SPP Distribúcia, a. s., Mlynské Nivy 44/b, 825 11 Bratislava
3. Bratislavská vodárenská spoločnosť a.s., Prešovská 48, 826 46 Bratislava
4. Slovak Telekom, Bajkalská 28, 817 68 Bratislava
5. OR HZ v Pezinku, Hasičská 4, 902 01 Pezinok
6. Okresný úrad Senec, Hurbanova 21, 903 02 Senec
 - Odbor starostlivosti o životné prostredie :
 - Úsek Ochrany prírody a krajiny
 - Odpadové hospodárstvo
 - Úsek štátnej vodnej správy
 - Úsek posudzovania vplyvov na životné prostredie
7. Hydromeliorácie, š.p., Vrakunská 29, 825 63 Bratislava
8. TUV SUD Slovakia s.r.o., Jašíkova 6, 821 03 Bratislava

Za správnosť vyhotovenia: Ing. Lucia Letanovská, PhD.

-  JESTV. VEDEDNIE 3x50 AIFe 6 ZOSTÁVA
-  JESTV. VEDEDNIE 3x50 AIFe 6 ZDEMONTUJE SA VRÁTANE STOŽIAROV č. 1 a 2
-  PRELOŽENÉ. VEDEDNIE 3x50 AIFe 6
-  KÁBEL 3xNA2XS2Y 240 V ZEMI
-  KÁBEL V CHRÁNIČKE Ø 200
-  KÁBLOVÁ SPOJKA 22 kV, 6x POLJ24/1x120-240
-  BETÓNOVÝ STOŽIAR D - 2xEPV 10,5/10 SO ZVLSÝM ÚEKOVMÝM ODPÍNAČOM

ROZVODNÁ SÚSTAVA: 3~50Hz, 22kV/IT

OCHRANA PRED ÚRAZOM EL. PRÚDOM - STN EN 61936-1 (33 3201)


PRED DOTYKOM ŽIVÝCH ČASTÍ čl. B.2.1.1


- KRYTOM
- ZÁBRANOU
- UMIESTNENÍM MIMO DOSAH

PRED DOTYKOM NEŽIVÝCH ČASTÍ :



- UZEMNENÍM V SIEŤACH S REZONANČNE UZEMNENÝM NEUTRÁLNYM BODOM, STN EN 50522:2011 čl.3.4.26


VZOROVÉ PRIEČNE REZY:

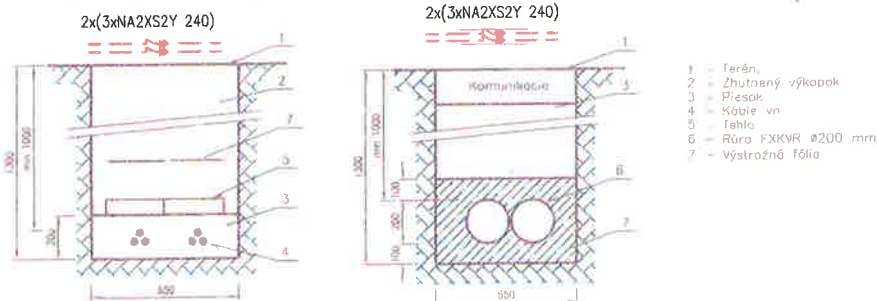

Zodpovedný projektant stavby: Ing. Otto Tokár		 Pozemné Stavby development s.r.o. Slnecná 472, Miloslavov kontakt 0903/ 919 543
GENERÁLNY PROJEKTANT STAVBY		
Zákazkové číslo:	Investor: Západoslovenská distribučná a.s. Čulenova 6, 816 47 Bratislava	
Stupeň-číslo:	DSPRS	

OSVEDČENIE
Číslo: 959 IBA 1998 EZ P A.B E1.0

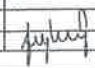Zodp. proj. stavby	Ing. Otto Tokár		 VV PROJEKT s.r.o. Pod Rovnicami 7, 841 04 Bratislava Tel.: 0908 707 644
Zodp. proj. SO,PS	Ing. Vladimír Vyšný		
Navrhovateľ - vypracoval	Ing. Vladimír Vyšný		
Miesto stavby	obec Bemolákovo, kraj Bratislava		
Investor - stavebník:	Západoslovenská distribučná a.s. Čulenova 6, 816 47 Bratislava		
Stavba:	Technická infraštruktúra obec Bemolákovo; Lokalita Nová lúka III (etapa II.)	Dátum	07.2020
Objekt(subor)	SO.07 Úprava rozvodov VN	Účel/Stupeň	DSPRS
Názov výkresu:	Rozvody VN - situácia	Formát	5x44
		Číslo výkresu	VN-1
		Mierka	1 : 1000

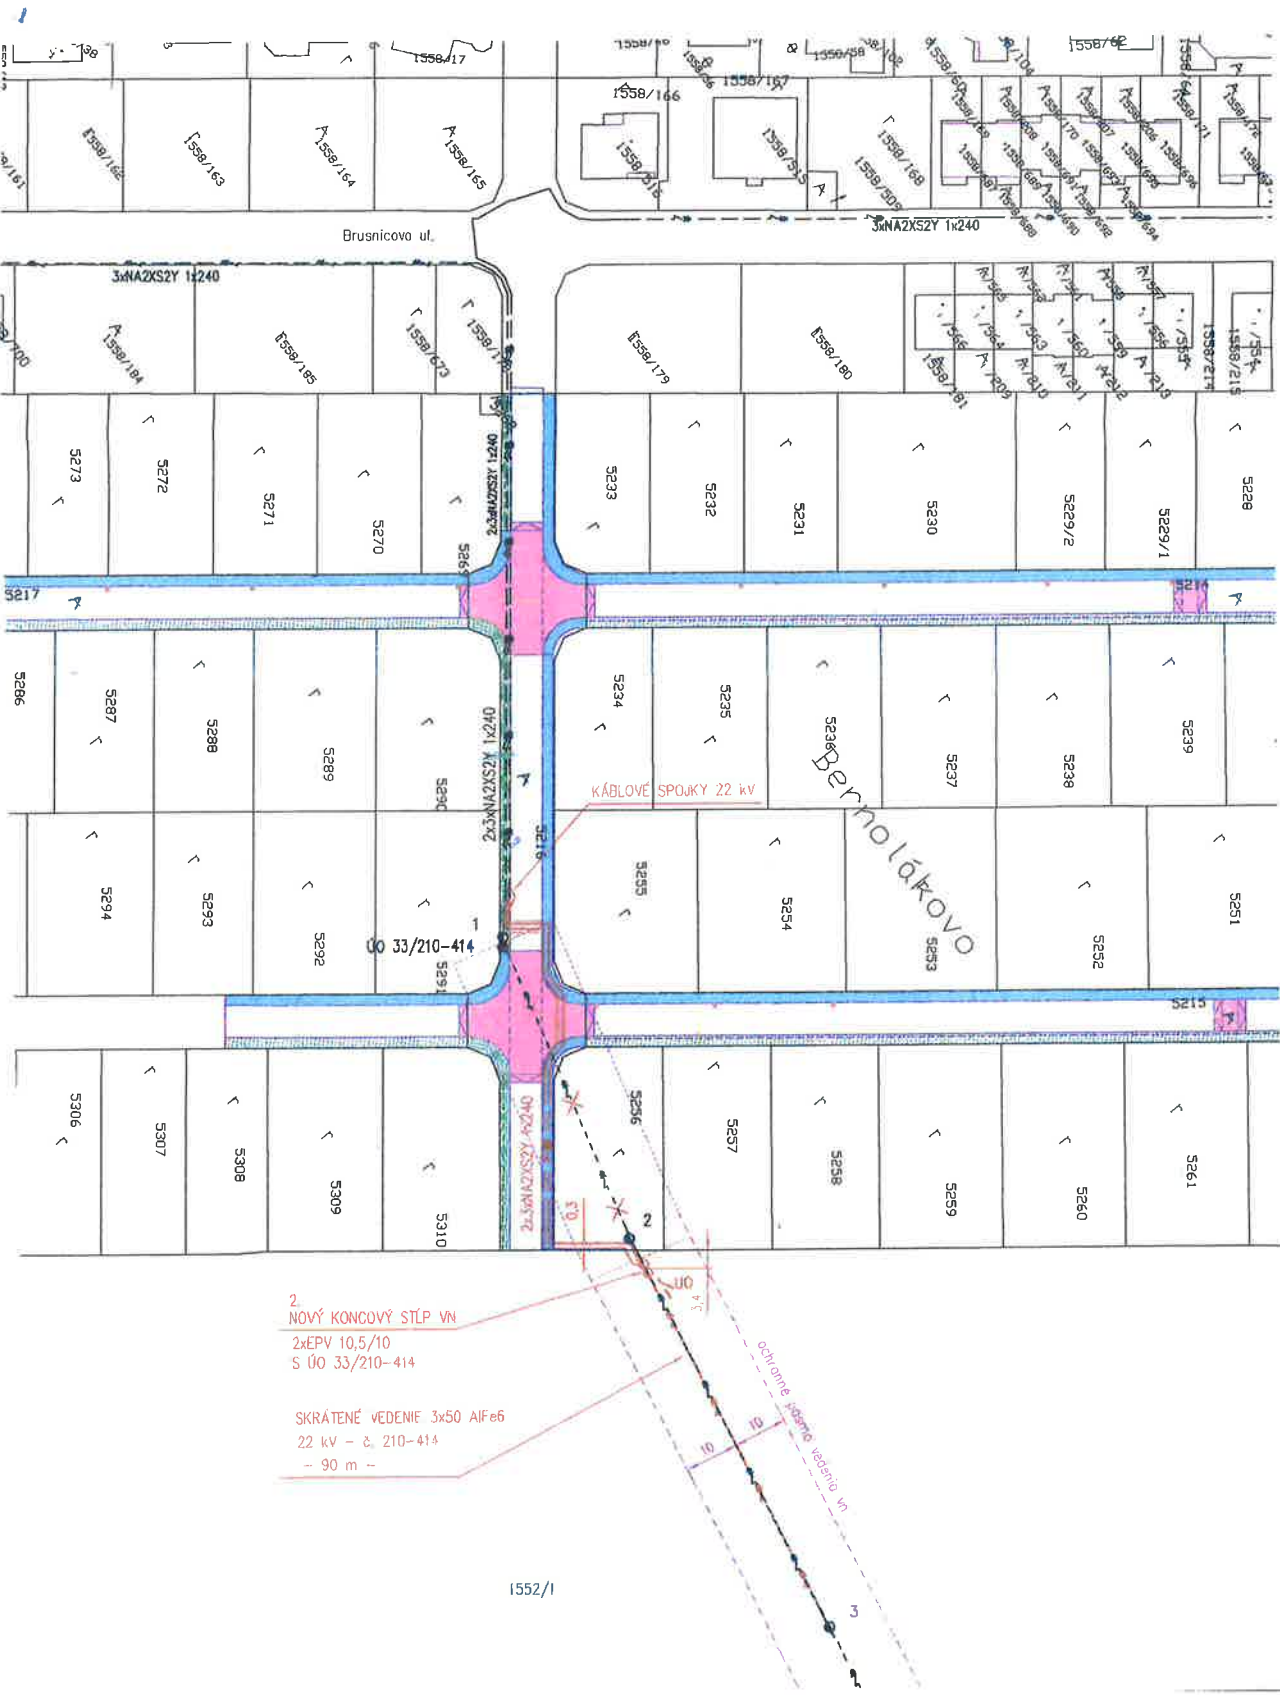

2
 NOVÝ KONCOVÝ STĚP VN
 2xEPV 10,5/10
 S ÚO 33/210-414

SKRÁTENÉ VEDENIE 3x50 AlFe6
 22 kV - č. 210-414
 - 90 m -

1552/1

KÁBLOVÉ SPOJKY 22 kV

Ochranné zázemné vedenie vn

