


REZ 7a

/ PRI NÁKLADNEJ KOLAŽI /

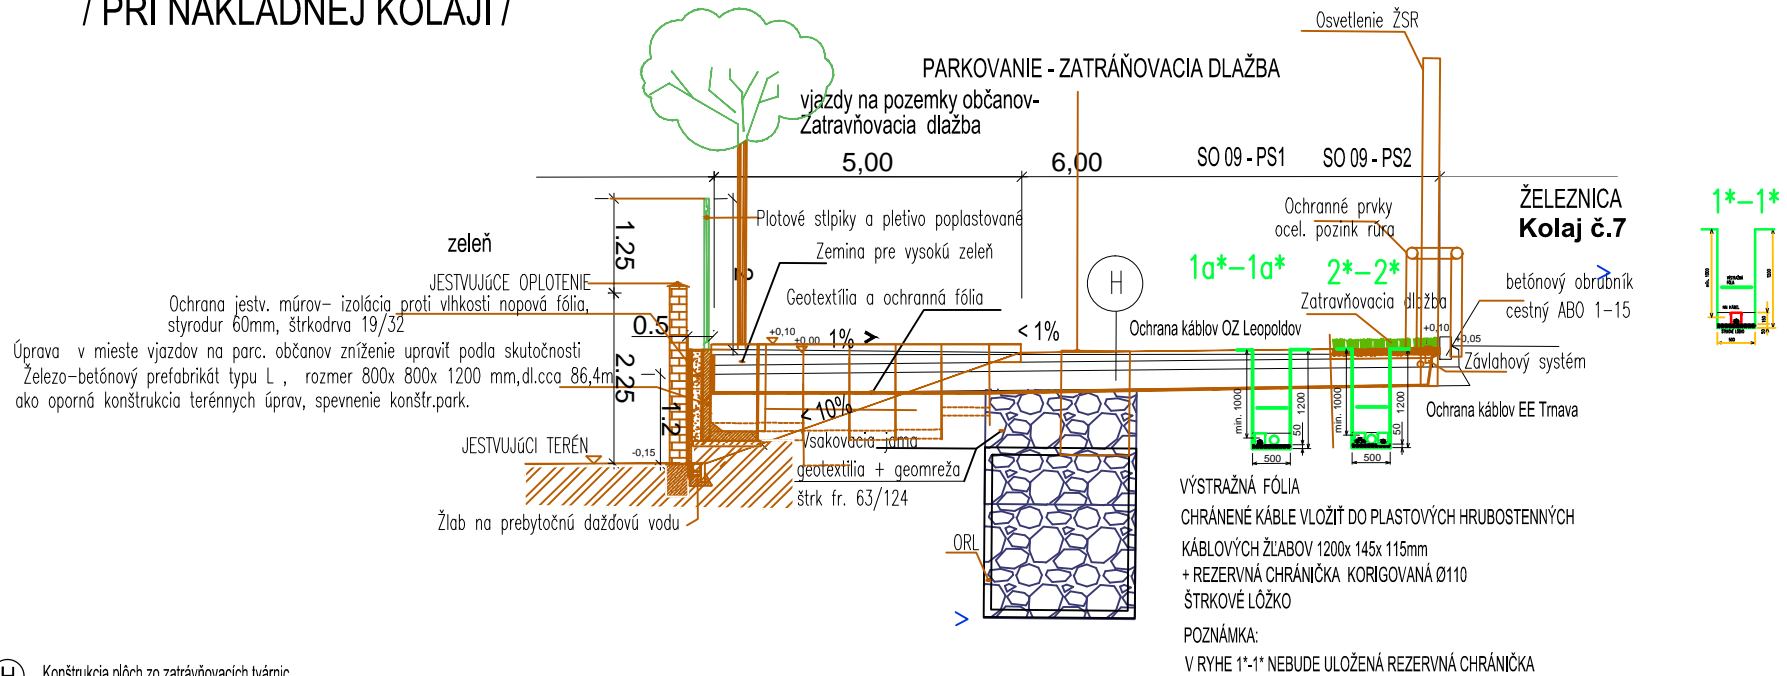

- H** Konštrukcia plôch zo zatrávňovacích tvárnic
- zatrávňovacia tvárnica, 80 mm, STN 73 6331-1 80 mm
 - Hlinitý štrk fr 0/4, obsah hlinitých hrudiek 25%-30% z objemu, STN 736426-1 50 mm
 - Hlinitý štrk fr 0/16, obsah hlinitých hrudiek 25%-30% z objemu, STN 736426-1 120mm
 - Hlinitý štrk fr 0/32, obsah hlinitých hrudiek 25%-30% z objemu, STN 736426-1 250 mm
 - Fólia odolná voči ropným látkam
 - Geotextília
 - SPOLU 500 mm

POZNÁMKY:

PRED ZAČATÍM VÝKOPOVÝCH PRÁC JE POTREBNÉ V PRIESTORE VÝKOPOV VYTÝČIŤ VŠETKY INŽINIERSKE SIETE ICH SPRÁVCAMI
 PRI SÚBEHU A KRIŽOVANÍ S INÝMI INŽINIERSKÝMI SIEŤAMI SA MUSIA DODRŽAŤ ODSTUPOVÉ VZDIALENOSTI PODĽA STN 73 6005

| | | |
|----------------|--|---|
| SPRACOVATEL: | ING. ARCH. MARIAN JURČA Kollárova 1740 / 17A, 900 27 Bernolákovo | ČÍSLO VÝKRESU: A 1 D1 SO 09 PS 01 3 |
| AUTOR: | ING. ARCH. MARIAN JURČA | |
| VYPRACOVAL: | ING. ANTON FEKETE | |
| INVESTOR: | OBEC BERNOĽÁKOVO | |
| NÁZOV STAVBY: | REVITALIZÁCIA DOPRAVNÉHO TERMINÁLU Bernolákovo | STUPEŇ: DSP |
| MIESTO STAVBY: | Staničná ulica parc. č. 2758/1, 2760/1, 1658/26 k.u Bernolákovo | FORMÁT: 1xA4 |
| OBSAH VÝKRESU: | REZ KÁBLOVOU RYHOU - Ochrana káblov OZ Leopoldov | DÁTUM: 05/2017 |
| | | MIERKA: 1:100 |
| | | PROFESIA: ŽSR - OZ LEOPOLDOV |