


KOLAJSKO
BRATISLAVA ◀ SMER ▶ SENEČ

PARC.Č 2758/1

OBJEKT STANICE ZSR

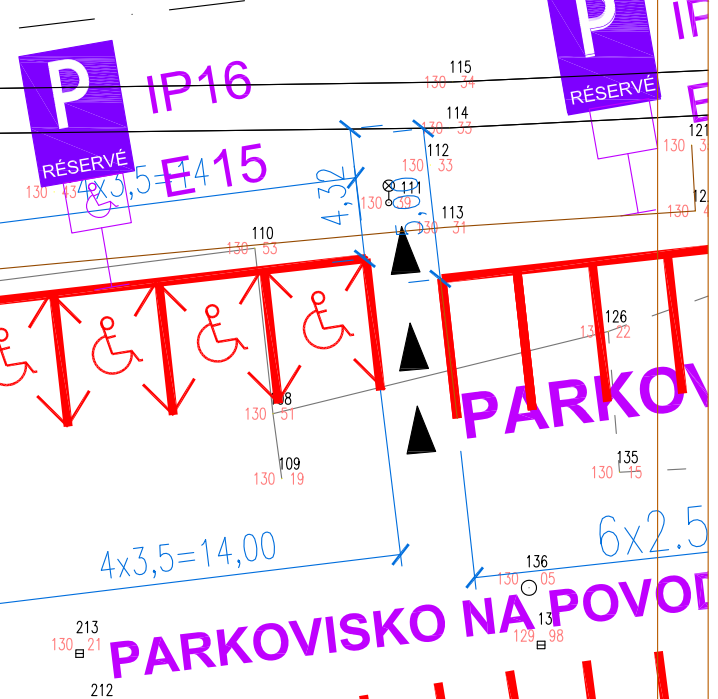

Výjazd


Výjazd

Výjazd

Výjazd

Výjazd

Výjazd

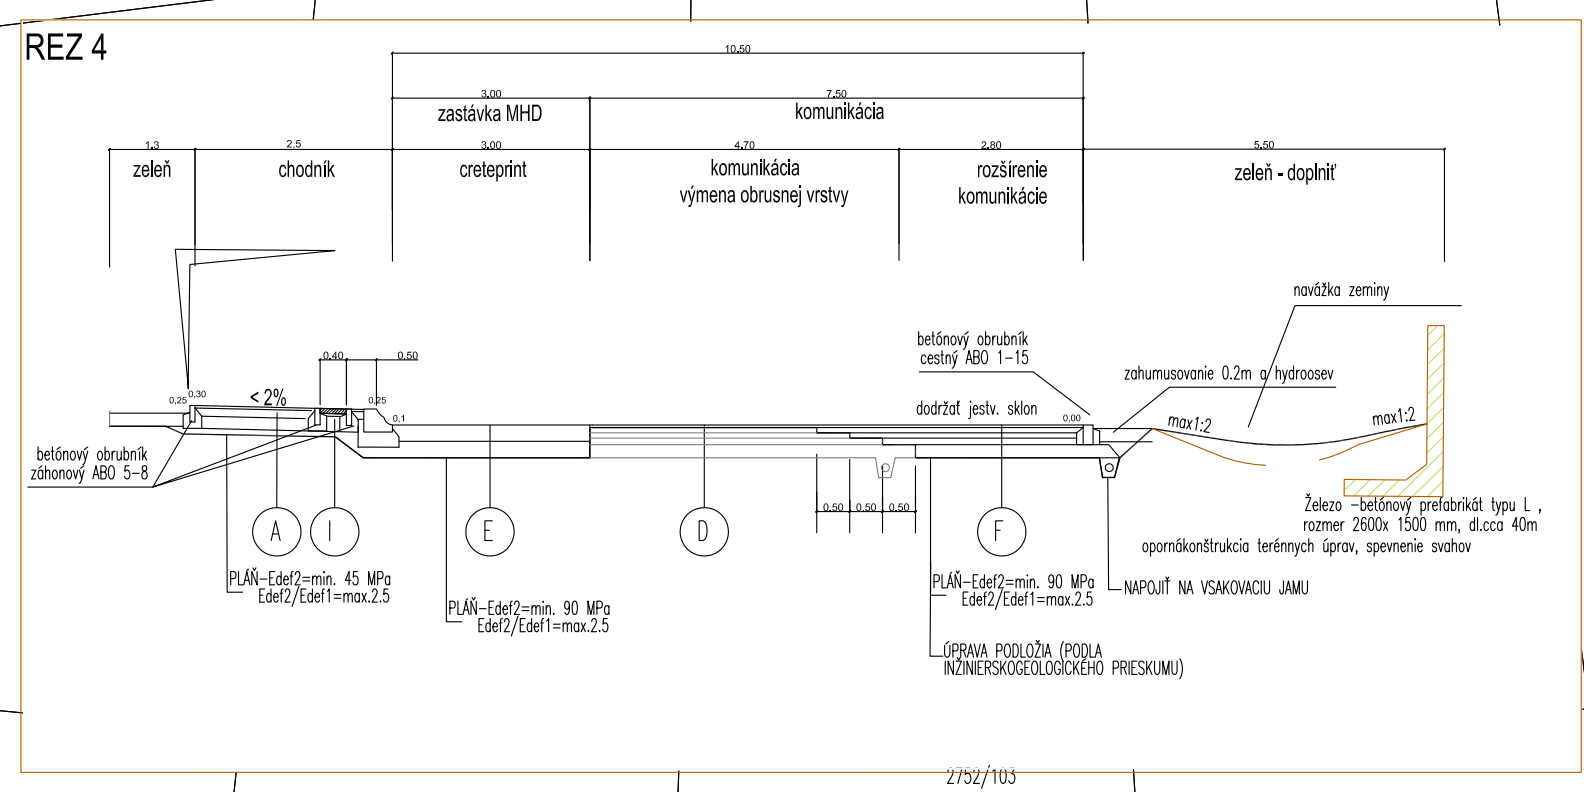

HLAVNÁ UL.

Chodník

TRNAVSKÁ UL. SMER SENEČ

Cyklotrasa

POTOK ČIERNA VODA

POZNÁMKA 1: Pred začatím akýchkoľvek stavebných prác v miestach novobudovaných parkovacích plochách (zatravnovacích parkovacích plochách) je potrebné preveriť inžinierske siete ručným vykopaním priečnej sondy aspoň v dvoch miestach, tak isto na všetkých plochách kde sa vedú navrhované nové siete.
 POZNÁMKA 2: OTOČ AUTOBUSOV, ZASTÁVKY, KRYTÉ STANOVISKÁ BICYKLOV, PARKOVISKÁ, AKO NA POVODNÝCH BET. PLOCHÁCH, AKO AJ NOVONAVRHÁVANÉ, TAKTIEŽ INFORMAČNÁ TABUĽA, LAVIČKY, OSVETLENIE, KAMEROVÝ SYSTÉM NAPOJENÝ NA CENTRÁLNY PULT OBECNEJ POLÍCIE, NOVORIEŠENÉ NÁSTUPNÉ PLOCHY PRED OBJEKTOM STANICE SA NACHÁDZAJU NA PARCELE VO VLASTNÍCTVE ŠTÁTU - ZSR parc.č. 2758/1
 PREPOJENIE NA CYKLOTRASU DO NOVEJ DĚDINKY JE NA PARC. V MAJETKU OBCE

SPRACOVATEĽ:	ING. ARCH. MARIAN JURČA Kollárova 1740 / 17A, 900 27 Bernelákovo	ČÍSLO VÝKRESU:	D1 Aktivita 1 SO 05
AUTOR:	ING. ARCH. MARIAN JURČA	STUPEŇ:	
VYPRACOVAL:	ING. ARCH. MARIAN JURČA	FORMÁT:	4x4
INVESTOR:	OBEC BERNOĽÁKOVO	DÁTUM:	06/2017
NÁZOV STAVBY:	REVITALIZÁCIA DOPRAVNÉHO TERMINÁLU Bernelákovo	MIERKA:	1:200
MIESTO STAVBY:	Staničná ulica parc. č. 2758/1, 2760/1, 1658/26 k.u Bernelákovo	PROFESIA:	ARCHITEKTÚRA
OBSAH VÝKRESU:	ARCHITEKTONICKÁ SITUÁCIA - Oporný múr, mobiliár		