


REZ 7a

/ PRI NÁKLADNEJ KOLAJI /

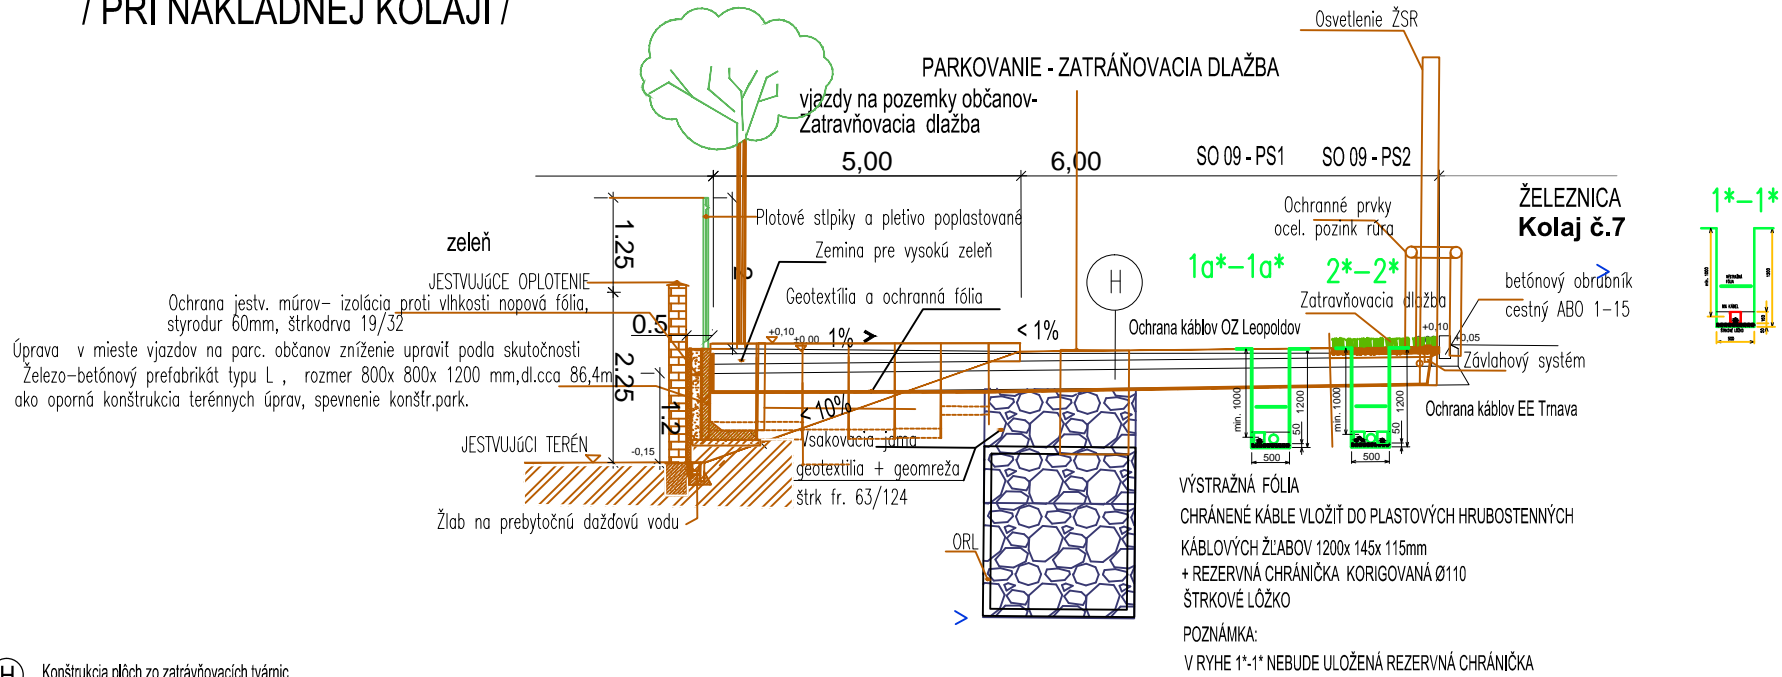

(H) Konštrukcia plôch zo zatravniovacích tvárnic

zatravniovacia tvárnica, 80 mm,	STN 73 6331-1	80 mm
Hlinitý štrk fr 0/4, obsah hlinitých hrudiek 25%-30% z objemu,	STN 736426-1	50 mm
Hlinitý štrk fr 0/16, obsah hlinitých hrudiek 25%-30% z objemu,	STN 736426-1	120mm
Hlinitý štrk fr 0/32, obsah hlinitých hrudiek 25%-30% z objemu,	STN 736426-1	250 mm
Fólia odolná voči ropným látkam		
Geotextília		
SPOLU		500 mm

POZNÁMKY:

PRED ZAČATÍM VÝKOPOVÝCH PRÁČ JE POTREBNÉ V PRIESTORE VÝKOPOV VYTÝČIŤ VŠETKY INŽINIERSKE SIETE ICH SPRÁVCAMI
 PRI SÚBEHU A KRÍŽOVANÍ S INÝMI INŽINIERSKÝMI SIEŤAMI SA MUSIA DODRŽAŤ ODSTUPOVÉ VZDIALENOSTI PODĽA STN 73 6005

SPRACOVATEL:	ING. ARCH. MARIAN JURČA Kollárova 1740 / 17A, 900 27 Bernolákovo	ČÍSLO VÝKRESU:	A 1 D1 SO 09
AUTOR:	ING. ARCH. MARIAN JURČA		PS 02 2
VYPRACOVAL:	ING. ANTON FEKETE		
INVESTOR:	OBEC BERNOLÁKOVO		
NÁZOV STAVBY:	REVITALIZÁCIA DOPRAVNÉHO TERMINÁLU Bernolákovo	STUPEŇ:	DSP
		FORMÁT:	1xA4
		DÁTUM:	05/2017
MIESTO STAVBY:	Staničná ulica parc. č. 2758/1, 2760/1, 1658/26 k.u Bernolákovo	MIERKA:	1:100
OBSAH VÝKRESU:	REZ KÁBLOVOU RYHOU - Ochrana káblov EE Trnava,	PROFESIA:	ŽSR - EE Trnava