

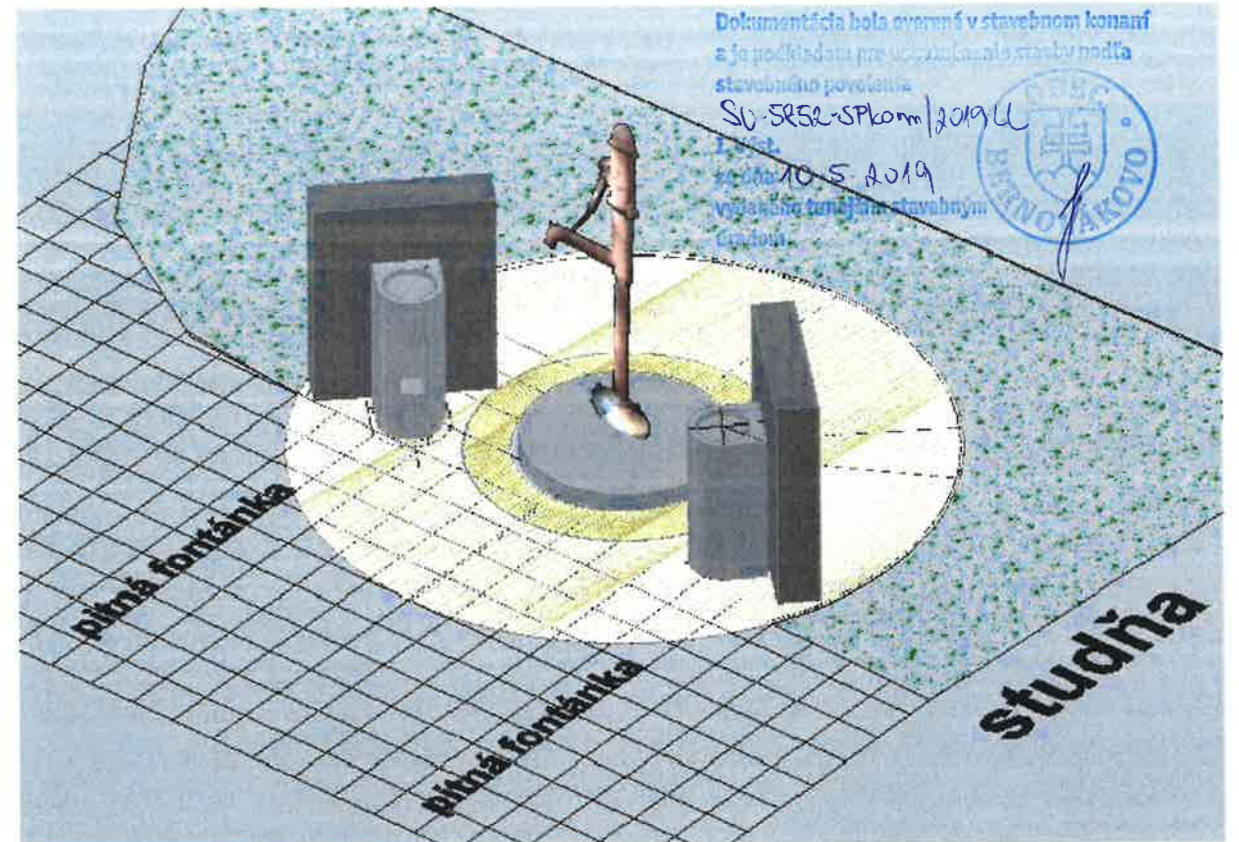


SITUÁCIA M 1:1000

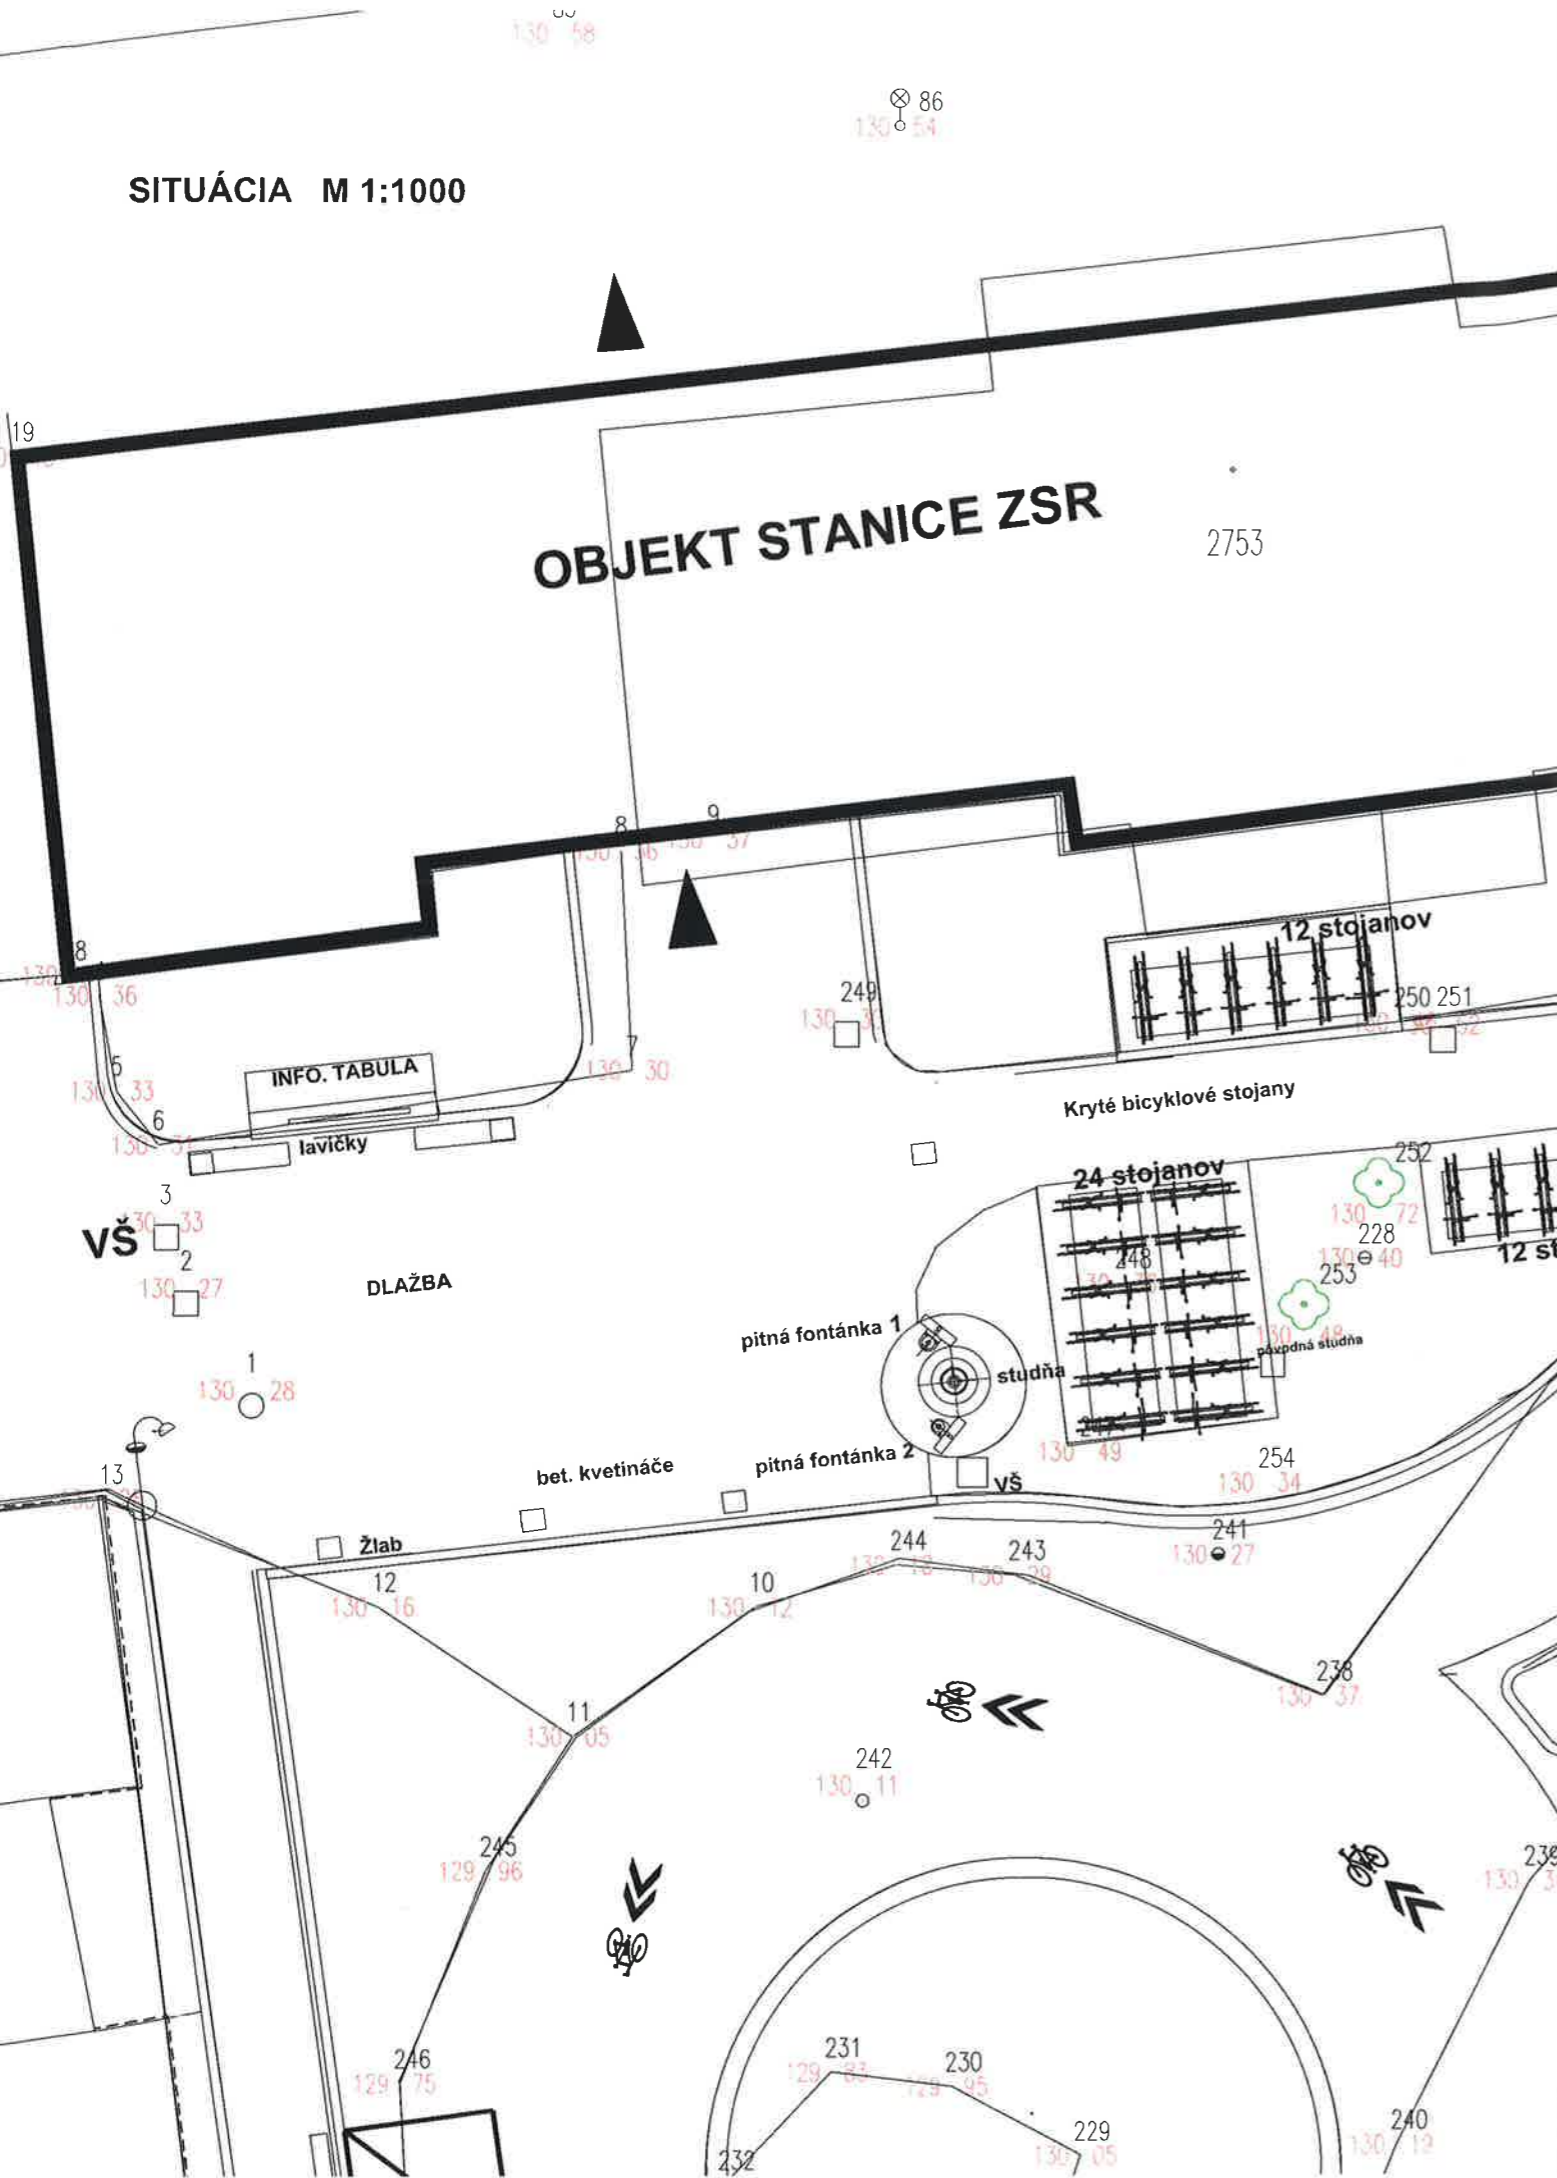

AXONOMETRICKÝ POHĽAD

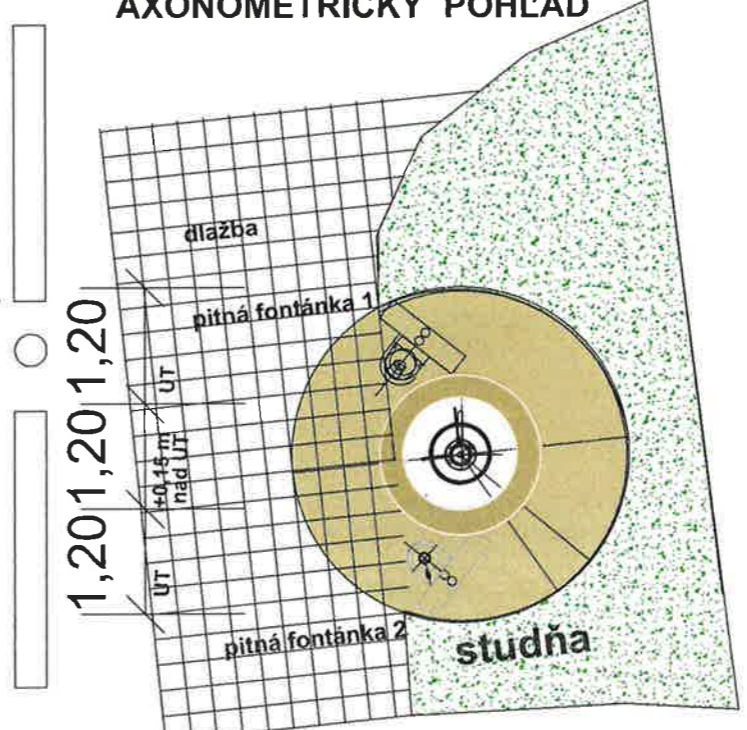

SITUÁCIA M 1:500

Hlavný projektant	ING. ARCH. M. JURČA	<b>AKTIVITA 1</b> <b>SO 05- STUDŇA</b>	
Zodp. projektant ZTI	ING. MICHAL MARTINÁK		
Vypracoval	ING. ARCH. M. JURČA		
Stavebník	OBEC BERNOLÁKOVO, HLAVNÁ 111, BARNOLÁKOVO		
Názov a miesto stavby	REVITALIZÁCIA DOPRAVNÉHO TERMINÁLU MOBILIÁR - PITNÉ FONTÁNKY-STUDŇA	Stupeň	RP
Druh výkresu	D1 SO-05 STUDŇA	Dátum	09. 2017
		Formát	2 A4
		Číslo zákazky	
		Mierka	Číslo výkresu
		M 1000, 500	<b>1</b>

STUDŇA

- artefakt , stará ručná pumpa -

Pôvodná studňa pred vchodom do staničnej budovy slúžila v minulom storočí ako zásoba pitnej a užitkovej vody , ako pre potreba zamestnancov, tak cestujúcich a aj obyvateľov . Z týchto dôvodov sa využije viditeľná časť - ručná pumpa - ako artefakt z daného obdobia, materiálovo liatina a po vyčistení a nafarbení pôvodnou farbou - modrá , sa osadí medzi navrhované pitné fontánky na kruhovú podstavu z ušľachilého betónu o priemere 1,2m a zdvihnutého nad UT + 0,15m . Ostatná plocha v kruhu okolo bude z kvalitnej bet. dlažby kobimácie modro sivej a pieskovo žltej farby uloženej do kruhu. Táto navrhnutá kombinácia - ručná pumpa - artefakt pitné fontánky spolu s navrhnutou dlažbou lavičkami , Informačnou tabulou a ostatnou dlažbou odelenou od dopravy kvetináčmi s trvácnu zelenou tvoria kľudnú časť pred vchodom do staničnej .budovy.

