



VZOROVÝ REZ KANALIZÁCIOU

M = 1 : 20

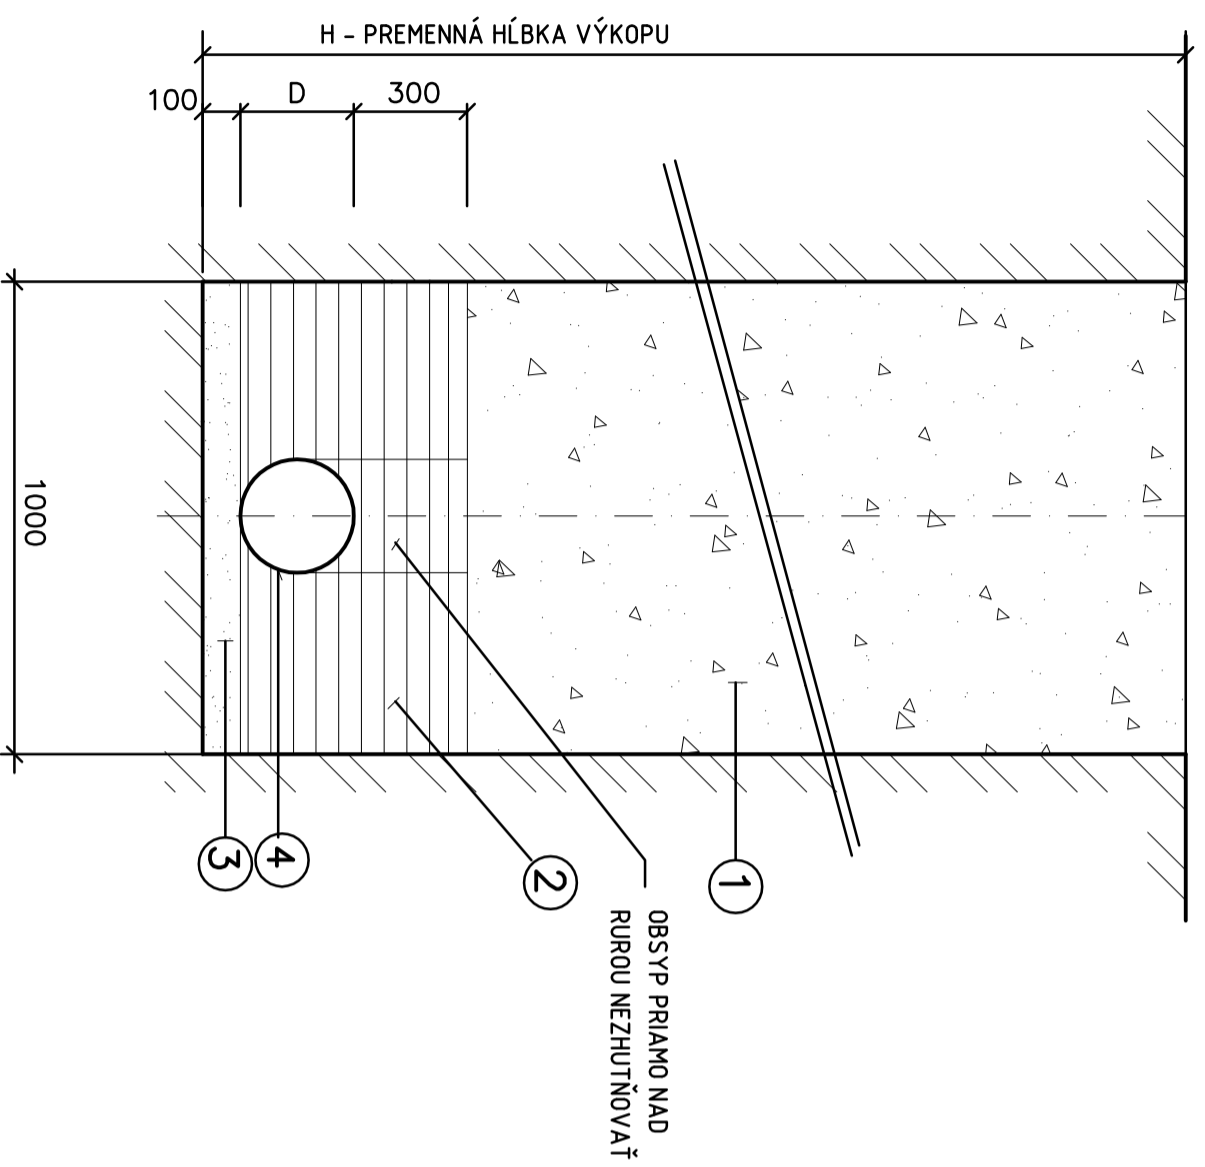

LEGENDA :

1	ZÁSYP RÝHY – VYKOPANÝ MATERIÁL
2	ŠTRKODRVA 16/32
3	LOŽKO – PIESOK
4	DRENAŽNA PVC RÚRA D90, OBALENÁ GEOTEXTÍLIU

Hlavný projektant	ING. ARCH. M. JURČA	 Ing. Michal Martiniák Poštová 67, 900 27 Bernolákovce
Zodp. projektant	ING. MICHAL MARTINÁK	
Vypracoval	ING. M. MARTINÁK	
Stavebník	OBEC BERNOLÁKOVCE, HLAVNÁ 111, BARNOLÁKOVCE	
Názov a miesto stavby	REVITALIZÁCIA DOPRAVNÉHO TERMINÁLU BERNOLÁKOVCE	
Druh výkresu	SO.02 ODVODNENIE PARKOVISKA VZOROVÝ PŘEČNÝ REZ	Mierka 1:20
		Číslo výkresu 7