



O B E C B E R N O L Á K O V O

OBECNÝ ÚRAD, Hlavná 111, 900 27 BERNOLÁKOVO

Stavebný úrad

Č. j. : SÚ-6569/2017-2021-oUR_FTTH-EM

V Bernolákove 18.6.2021

Verejná vyhláška

O Z N Á M E N I E

Stavebnému úradu Obce Bernolákovo bol dňa 08.11.2017 doručený návrh **na vydanie územného rozhodnutia o umiestnení stavby** podľa § 35 ods. 1 zákona č. 50/1976 Zb. o územnom plánovaní a stavebnom poriadku (ďalej len stavebný zákon) v znení neskorších predpisov a §3 vyhlášky č. 453/2000 Z. z., ktorou sa vykonáva stavebný zákon. Pôvodné podanie sa na obci nezachovalo a k dnešnému dňu stavebník doplnil pôvodný návrh s aktualizovanými, novými vyjadreniami.

Názov a sídlo navrhovateľa: **Slovak Telekom, a.s., Bajkalská 28, 817 62 Bratislava**
V zastúpení: **NEVITEL, a.s., Hlavná 4240/65, 929 01 Dunajská Streda**
Predmet územného rozhodnutia: **„FTTH_SC_KBV_Bernolákovo_Dukelská_IMPARI“**
Charakter stavby: **líniová a inžinierska stavba**

Stručná charakteristika územia a spôsob jeho doterajšieho využitia:

Záujmové územie sa nachádza v katastrálnom území Bernolákovo, v zastavanom území obce Bernolákovo. Územie stavby je určené trasou optickej prípojky na uliciach **Sládkovičová** a **Chalúpková**.

Popis a rozsah predmetu návrhu:

Účelom výstavby je vybudovanie optickej prípojky pre novostavbu, ktorá sa stane po jej sprevádzkovaní súčasťou verejnej elektronickej komunikačnej siete prevádzkovej spoločnosťou Slovak Telekom, a.s. podľa zákona č. 351/2011 Z.z. o elektronických komunikáciách.

Trasa prípojného optického kábla je vedená od existujúcej trasy multirúr na Chalúpkovej ulici

Dňom podania návrhu sa začalo vo veci územné konanie podľa §§ 32-42 zákona č. 50/1976 Zb. o územnom plánovaní a stavebnom poriadku (stavebný zákon), v znení neskorších predpisov.

Obec Bernolákovo, ako príslušný stavebný úrad I. stupňa (ďalej len „stavebný úrad“), podľa §5 zákona č. 608/2003 Z. z. o štátnej správe pre územné plánovanie, stavebný poriadok a bývanie a o zmene a doplnení zákona č. 50/1976 Zb. o územnom plánovaní a stavebnom poriadku (stavebný zákon) v znení neskorších predpisov (ďalej len „stavebný zákon“) a podľa § 117 stavebného zákona, podľa § 18 ods. 3 zákona č. 71/1967 Zb. o správnom konaní, v znení neskorších predpisov a podľa § 36 ods. 1 stavebného zákona,

o z n a m u j e

doleuvedeným dotknutým orgánom a účastníkom konania, že dňom podania návrhu bolo v súlade s § 35 ods. 1 stavebného zákona začaté územné konanie o umiestnení vyššie uvedenej stavby. V zmysle § 36 ods. 2 stavebného zákona stavebný úrad upúšťa od miestneho zisťovania a ústneho pojednávania. Návrh na umiestnenie stavby nie je v rozpore s platným Územným plánom sídelného útvaru Bernolákovo, v znení zmien a doplnkov.

Účastníkom konania, ktorým by mohli byť stavbou dotknuté práva a právom chránené záujmy, sa oznámenie doručuje verejnou vyhláškou vyvesenou po dobu 15 dní spôsobom v mieste obvyklým (na úradnej tabuli Obecného úradu Bernolákovo, na internetovej stránke obecného úradu www.bermolakovo.sk). Dňom doručenia oznámenia týmto účastníkom konania je 15. deň vyvesenia verejnej vyhlášky.

Stavebný úrad v zmysle § 36 ods. 2 stavebného zákona určuje účastníkom konania lehotu 15 pracovných dní odo dňa doručenia tohto oznámenia na uplatnenie námietok a pripomienok.

V zmysle § 36 ods. 3 stavebného zákona dotknuté orgány sú povinné oznámiť svoje stanovisko v rovnakej lehote, v ktorej môžu uplatniť svoje námietky účastníci konania. Ak niektorý z dotknutých orgánov potrebuje na riadne posúdenie dlhší čas, predĺži stavebný úrad na jeho žiadosť lehotu pred jej uplynutím. Ak dotknutý orgán v určenej alebo predĺženej lehote neoznámí svoje stanovisko k navrhovanej stavbe, predpokladá sa, že so stavbou z hľadiska ním sledovaných záujmov súhlasí.

Stavebný úrad upozorňuje, že podľa § 37 ods. 3 stavebného zákona, neprihliada na námietky a pripomienky, ktoré sú v rozpore so schválenou územnoplánovacou dokumentáciou.

Stavebný úrad upozorňuje, že podľa § 42 ods. 5 stavebného zákona, v odvolacom konaní sa neprihliada na námietky a pripomienky, ktoré neboli uplatnené v prvostupňovom konaní v určenej lehote, hoci uplatnené mohli byť.

Ak sa niektorý z účastníkov konania nechá zastupovať, predloží jeho zástupca plnú moc s podpisom toho účastníka konania, ktorý sa nechá zastupovať.

Do podkladov pre vydanie rozhodnutia možno nahliadnuť na Obecnom úrade Obce Bernolákovo, Hlavná ulica č. 111, Bernolákovo, 1. poschodie, v určené dni: pondelok: 8,00-11,30 a 13,00-17,30 hod., streda: 7,30-11,30 hod., piatok: 7,30-11,30 hod., v ostatné dni len po telefonickom dohovore.

Ak sa v priebehu konania vyskytnú nové skutočnosti, ktoré nebolo možné v predstihu predpokladať (predvídať), stavebný úrad si vyhradzuje právo určiť rozsah, spôsob a lehotu doplnenia ďalších podkladov potrebných k vydaniu rozhodnutia.



Mgr. Richard Červienka
starosta obce

Príloha: situácia stavby

Toto oznámenie má v zmysle § 26 správneho priadku povahu doručenia verejnou vyhláškou a oznámenie bude vyvesené **po dobu 15 dní spôsobom v mieste obvyklým**, na úradnej tabuli správneho orgánu a na internetovej stránke úradu. Posledný deň tejto lehoty je dňom doručenia oznámenia.

Potvrdenie dátumu vyvesenia a zvesenia verejnej vyhlášky:

Dátum vyvesenia : 21.6.2021

Dátum zvesenia:

Pečiatka a podpis: 

Pečiatka a podpis:

Doručí sa verejnou vyhláškou:

Známi účastníci konania:

- vlastníci na liste vlastníctva č. 9425, k.ú. Bernolákovo
- Arnes s.r.o., Černyševského 10, 851 01 Bratislava
- Ing. Martin Čermák, Hany Meličkovej 2989/14, 841 05 Bratislava
- Zuzana Brložová, Vidlicová 14, 831 01 Bratislava
- Ján Valter, Radobica 163, 972 48 Radobica
- Občianske združenie pri kruháči, Sládkovičova 16, 900 27 Bernolákovo

Účastníci konania:


Všetkým známym aj neznámym právnickým a fyzickým osobám, ktorých vlastnícke alebo iné práva k pozemkom alebo k stavbám, ako aj k susedným pozemkom a stavbám môžu byť rozhodnutím priamo dotknuté v k. ú. Bernolákovo podľa priloženej situácie stavby.


Dotknuté orgány:


1. Obec Bernolákovo, Hlavná 111, 900 27 Bernolákovo
2. Západoslovenská distribučná, a. s., Čulenova 6, 816 47 Bratislava
3. Distribúcia SPP, Mlynské Nivy 44/b, 825 11 Bratislava
4. Bratislavská vodárenská spoločnosť, a. s., Prešovská 48, 826 46 Bratislava
5. Slovak Telekom, a. s., Bajkalská 28, 817 62 Bratislava
6. MICHLOVSKÝ, spol. s.r.o., Letná 796/9, 921 01 Piešťany
7. Okresný úrad Senec, Hurbanova 21, 903 01 Senec, Odbor starostlivosti o ŽP:
 - štátna správa odpadového hospodárstva
 - štátna vodná správa
 - štátna správa ochrany prírody a krajiny
 - štátna správa ochrany ovzdušia
8. Ministerstvo dopravy a výstavby SR, Útvar vedúceho hygienika rezortu, Oddelenie oblastného hygienika Bratislava, Námestie slobody 6, 810 05 Bratislava
9. MV SR, Sekcia informatiky, telekomunikácií a bezpečnosti MV SR, Odbor telekomunikácií, Oddelenie riadenia, prevádzky a rozvoja telekomunikačných sietí, Pribinova 2, 812 72 Bratislava
10. MO SR, Úrad správy majetku štátu, Agentúra správy majetku, Kutuzovova 8, 832 47 Bratislava
11. OR PZ, Okr. dopr.inšpektorát v Senci, Hollého 8, P.O.BOX 59. 903 01 Senec
12. Krajský pamiatkový úrad Bratislava, Leškova 17, 811 04 Bratislava
13. OR Hasičského a záchranného zboru, Hasičská 4, 902 01 Pezinok

Na vedomie (bez právnych účinkov doručenia):

NEVITEL, a.s., Kračanská cesta 40, 929 01 Dunajská Streda - splnomocnenec stavebníka
Ing. Silvia Kőleşová, Kračianska cesta 40, 929 01 Dunajská Streda - projektant

Vyhotovila: Ing. Elena Müller 

Za správnosť vyhotovenia: Ing. Lucia Letanovská, PhD. 

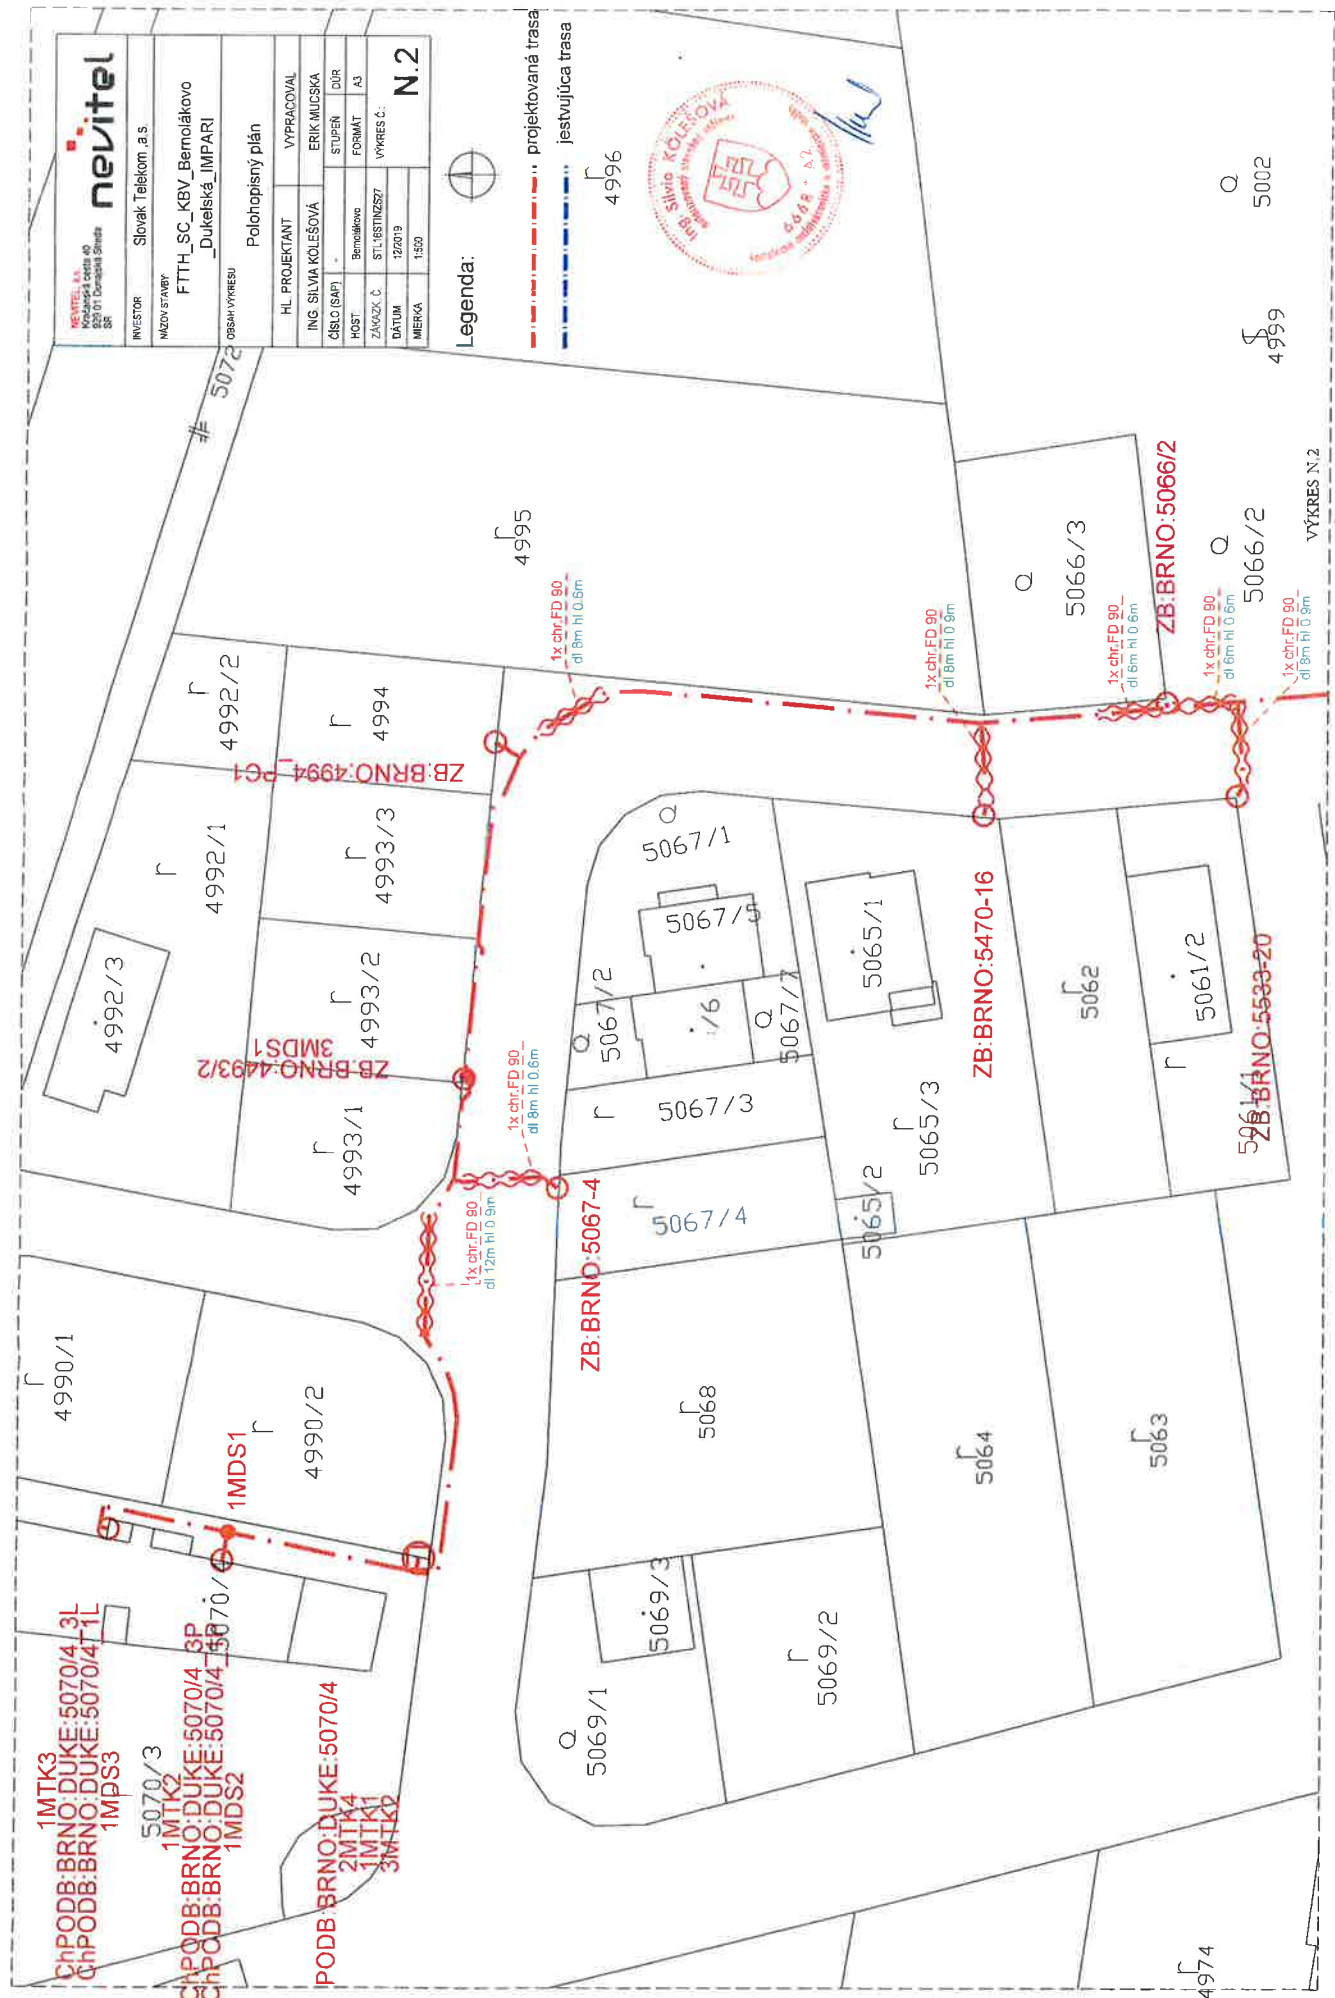

1MTK3
 ChPODB:BRNO:DUKE:5070/4_3L
 ChPODB:BRNO:DUKE:5070/4_1L
 1MPS3
 5070/3
 1MTK2
 ChPODB:BRNO:DUKE:5070/4_3P
 ChPODB:BRNO:DUKE:5070/4_1P
 1MDS2


PODB:BRNO:DUKE:5070/4
 2MTK4
 1MTK1
 3MTK2

nevitel
 SLOVAK TELEKOM, a.s.

INVESTOR: SLOVAK TELEKOM, a.s.
 NÁZOV STAVBY: FTTH_SC_KBV_Bernolákovo_Dukelská_IMPARI
 OBRÁBIL VYKRESLU: [Signature]

Polohopisný plán

HL. PROJEKTANT	VYPRACOVAL
ING. SILVIA KOLEŠOVÁ	ERIK MLUČSKA
ČÍSLO (SAP)	STUPEŇ
Bernolákovo	DIR
FORMÁT	A3
ST. LISTINĽEZ	VYKRES Č.
12/2019	N.2
MIERKA	1:500

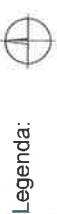

Legenda:


--- projektovaná trasa
 --- jestvujúcna trasa

4996



4974

VÝKRES N.2
 VÝKRES N.1

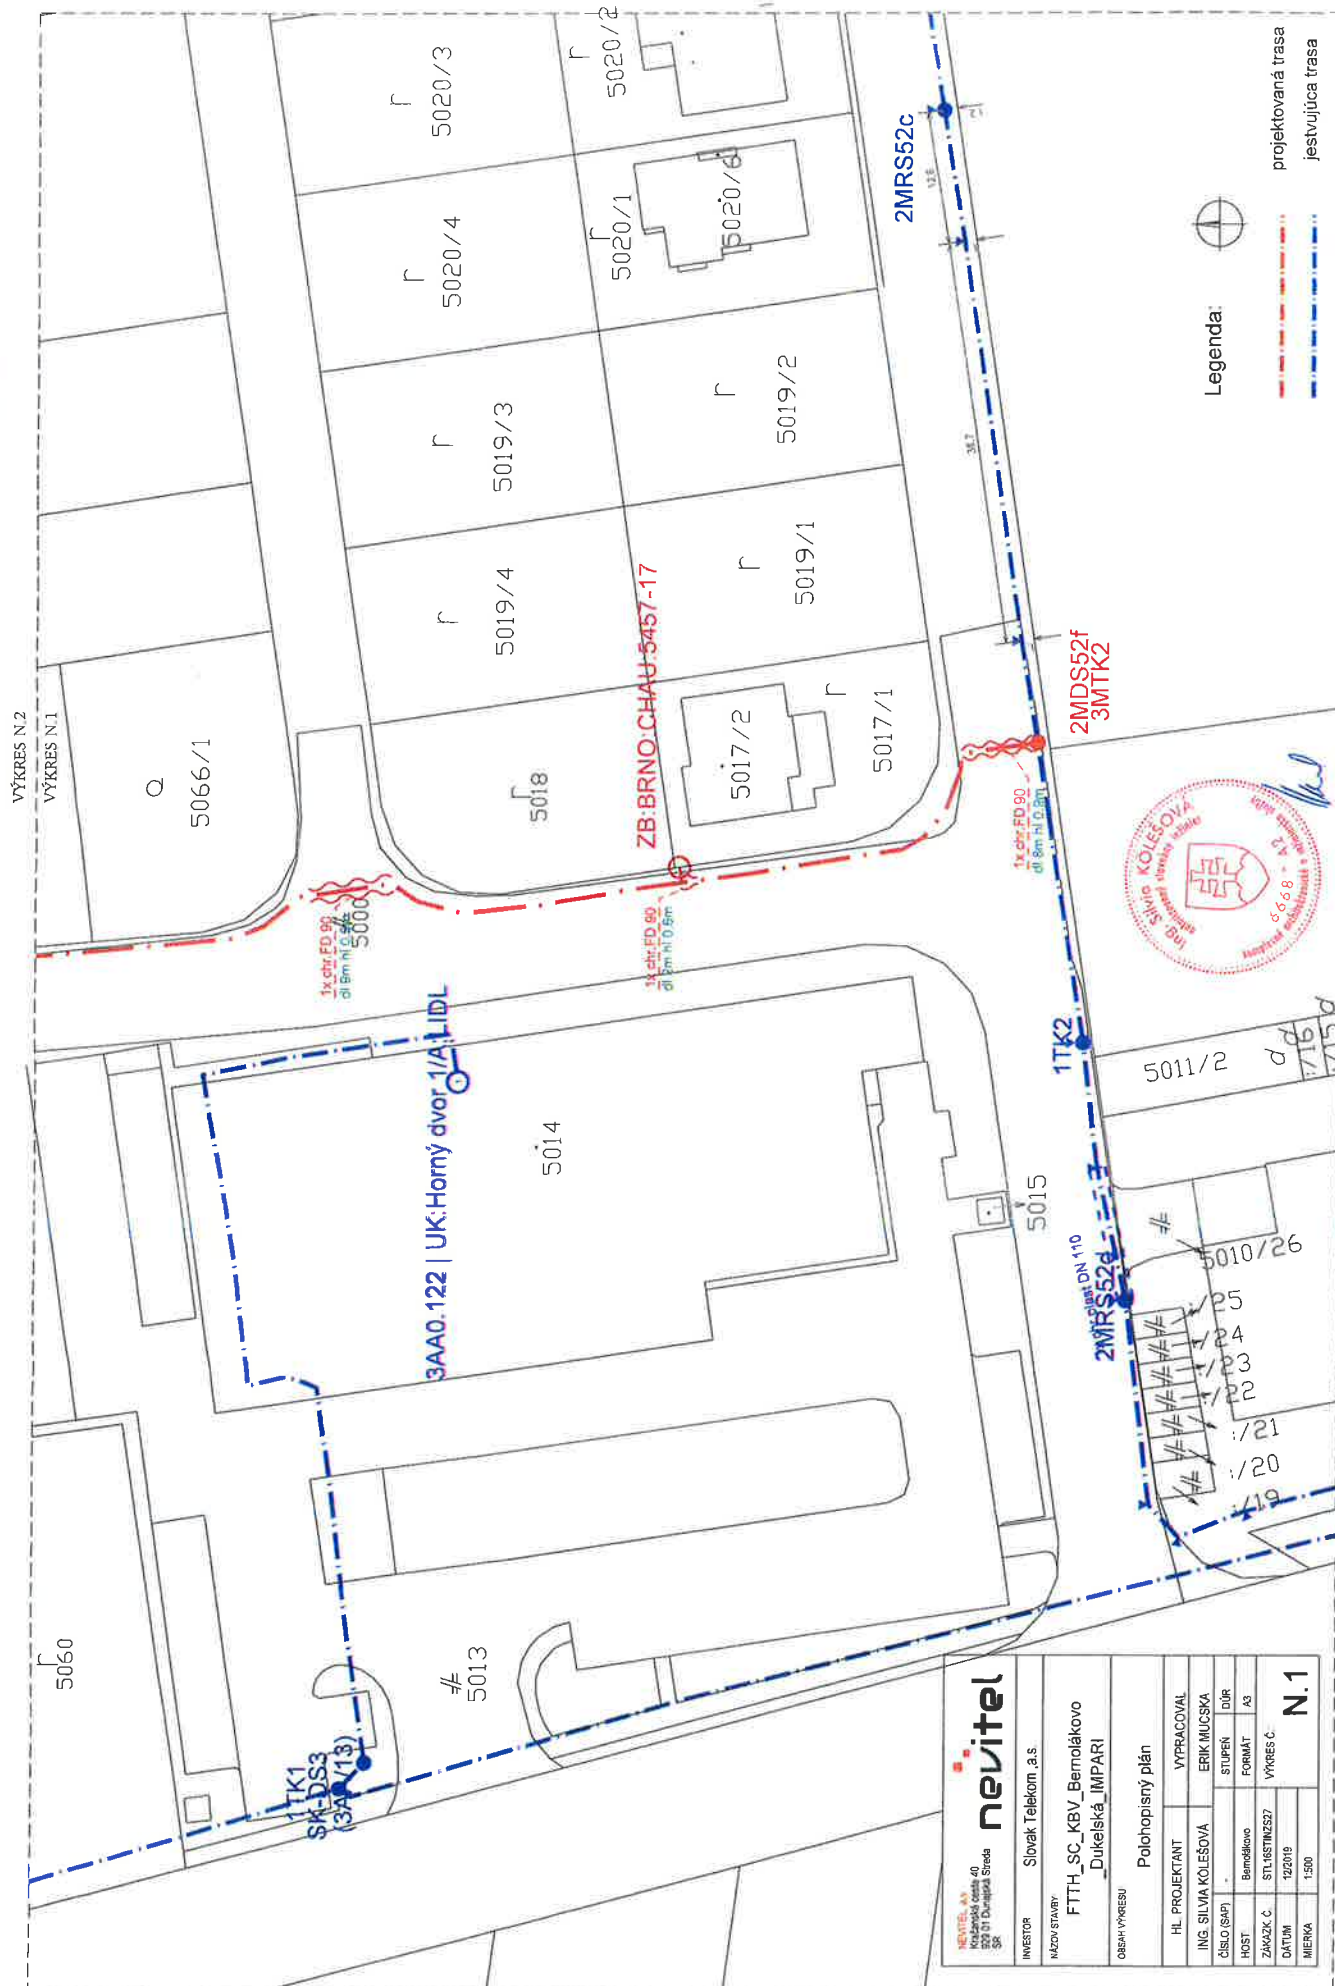

Legenda:

projektovaná trasa
jestvujúca trasa



INVESTOR	Slovak Telekom, a.s.
NAZOV STAVBY	FTTH_SC_KBV_Bernolákovo _Dukelská_IMPARI
OBSAH VÝKRESU	Polohopisný plán
HL. PROJEKTANT	VYPRACOVAV
ING. SILVIA KOLEŠOVÁ	ERIK MUCSKA
ČÍSLO (SAP)	STUPEN
HOST	FORMÁT
ZAKAZK. Č.	ST.16STIN2527
DATEM	VÝKRES Č.
MIERKA	1:500

N.1