



O B E C B E R N O L Á K O V O

O B E C N Ý Ú R A D, H l a v n á 1 1 1, 9 0 0 2 7 B E R N O L Á K O V O

Špeciálny stavebný úrad Obce Bernolákovo

Č. j. : ŠSÚ-1493/2021-RV-8254

V Bernolákove dňa : 18.11.2021

Verejná vyhláška Oznámenie o začatí stavebného konania a o upustení od ústneho pojednávania

Špeciálnemu stavebnému úradu Obce Bernolákovo bol dňa 07.10.2021 doručený návrh na vydanie stavebného povolenia podľa § 58 zákona č. 50/1976 Zb. o územnom plánovaní a stavebnom poriadku (ďalej len stavebný zákon) v znení neskorších predpisov a §8 vyhlášky č. 453/2000 Z. z., ktorou sa vykonáva stavebný zákon a doplnený dňa 25.10.2021.

Navrhovateľ: **Obec Bernolákovo**
(stavebník) Hlavná 111
900 27 Bernolákovo

Názov stavby: **„Prístupová komunikácia záchranných a obslužných zložiek do obytnej Lokality „Za žabákom“ na Mostovej ulici v obci Bernolákovo“
– rekonštrukcia existuj. mostného objektu nad vodný tok Čierna voda.**

Miesto stavby: pozemky **parc. č. 4877/1, 4876, 688, 444/1** katastrálne územie **Bernolákovo**

Stručný popis stavby: Existujúci mostný objekt sa nachádza v intraviláne obce Bernolákovo (okres Senec). Žiadne iné stavby (plánované ani prebiehajúce) nebudú úpravami dotknuté.

Účel predmetného mostného objektu je zásobovanie a prístup k pozemkom (cca 6 ks) v slepej časti Mostovej ulice. Predmetný objekt však nespĺňa hlavnú funkciu prístupovej komunikácie záchranných a obslužných zložiek do obytnej lokality „Za Žabákom“ z dôvodu nedostatočnej únosnosti.

Na základe záverov zo spracovaného statického posúdenia mostného objektu a obhliadky cestného správneho orgánu miestnej komunikácie - obce Bernolákovo bolo dohodnuté navrhnuté riešenie sanácie a zosilnenia predmetného mostného objektu nachádzajúceho sa na miestnej komunikácii. Nakoľko existujúce nosné panely sú v zachovalom stave, zosilnenie mostného objektu je navrhnuté nadbetónovaním vystuženej monolitckej dosky v hrúbke 27 cm nad existujúcimi panelmi, spolu s vyinjektovaním spodnej stavby - podpier pod mostom.

V danom úseku nebude dochádzať ku zmene smerového vedenia. Šírka nadbetónávky mostného objektu bude obojstranne o 30 cm širšia ako šírka mostného objektu (2,40 m) a bude v celkovej šírke 3,00 m.

Voľná šírka medzi doplneným zábradlím mostného objektu bude 3,10 m.

Po pravej strane existujúceho mosta sú vedené na konštrukcii mosta dve oceľové chráničky pre elektrické vedenie, do ktorých sa prácami na sanácii a zosilnení nezasahuje.

Údaje o spracovateľovi projektovej dokumentácie:

Projektovú dokumentáciu vypracoval: Ing. Jaroslav Sekerka s reg. číslom 6537*I2

Spôsob uskutočnenia stavby:

Stavba bude realizovaná dodávateľským spôsobom, zhotoviteľ bude vybratý výberovým konaním.

Dňom podania návrhu sa začalo vo veci stavebné konanie podľa §§ 58-66 zákona č. 50/1976 Zb. o územnom plánovaní a stavebnom poriadku (stavebný zákon), v znení neskorších predpisov.

Obec Bernolákovo, ako príslušný špeciálny stavebný úrad I. stupňa, (ďalej len „špeciálny stavebný úrad“) podľa zákona č. 416/2001 Zb. o prechode niektorých pôsobností z orgánov štátnej správy na obce a vyššie územné celky, podľa § 3a, ods. 4 zákona č. 135/1961 Zb. o pozemných komunikáciách (cestný zákon) v znení neskorších predpisov (ďalej len „cestný zákon“), a podľa §120 zákona č. 50/1976 Zb. o územnom plánovaní a stavebnom poriadku (stavebný zákon) v znení neskorších predpisov (ďalej len „stavebný zákon“), v súlade s §61 ods. 1 stavebného zákona **oznamuje začatie stavebného konania verejnou vyhláškou** dotknutým orgánom a všetkým účastníkom konania.

Nakoľko špeciálnemu stavebnému úradu sú dobre známe pomery staveniska a žiadosť poskytuje dostatočný podklad pre posúdenie navrhovanej stavby, v zmysle § 61 ods. 2 stavebného zákona stavebný úrad upúšťa od miestneho zisťovania a ústneho pojednávania.

Účastníkom konania, ktorým by mohli byť stavbou dotknuté práva a právom chránené záujmy, sa oznámenie doručuje verejnou vyhláškou vyvesenou po dobu 15 dní spôsobom v mieste obvyklým (na úradnej tabuli obecného úradu Bernolákovo, na internetovej stránke obecného úradu www.bernakovo.sk). Dňom doručenia oznámenia týmto účastníkom konania je 15. deň vyvesenia verejnej vyhlášky.

Špeciálny stavebný úrad v zmysle § 61 ods. 3 stavebného zákona určuje účastníkom konania **lehotu 7 pracovných dní** odo dňa doručenia tohto oznámenia na uplatnenie námietok a pripomienok.

V zmysle § 61 ods. 6 stavebného zákona dotknuté orgány sú povinné oznámiť svoje stanovisko v rovnakej lehote, v ktorej môžu uplatniť svoje námietky účastníci konania. Ak niektorý z dotknutých orgánov potrebuje na riadne posúdenie dlhší čas, predĺži stavebný úrad na jeho žiadosť lehotu pred jej uplynutím. Ak dotknutý orgán v určenej alebo predĺženej lehote neoznámí svoje stanovisko k povoľovanej stavbe, predpokladá sa, že so stavbou z hľadiska ním sledovaných záujmov súhlasí.

Špeciálny stavebný úrad upozorňuje, že podľa § 61 ods. 1 stavebného zákona sa na pripomienky a námietky, ktoré mohli byť uplatnené v územnom konaní neprihliada.

Ak sa niektorý z účastníkov konania nechá zastupovať, predloží jeho zástupca plnú moc s podpisom toho účastníka konania, ktorý sa nechá zastupovať.

Do podkladov pre vydanie rozhodnutia možno nahliadnuť na Obecnom úrade Obce Bernolákovo, Hlavná ulica č. 111, Bernolákovo, 2. poschodie, v určené dni: pondelok: 8,00-11,30 a 13,00-17,30 hod., streda: 7,30-11,30 a 13,00-15,30 hod., v ostatné dni len po telefonickom dohovore.

Ak sa v priebehu konania vyskytnú nové skutočnosti, ktoré nebolo možné v predstihu predpokladať (predvídať), stavebný úrad si vyhradzuje právo určiť rozsah, spôsob a lehotu doplnenia ďalších podkladov potrebných k vydaniu rozhodnutia.



Bc. Miroslav Turenič
zástupca starosta obce

Príloha: situácia stavby

Toto oznámenie má v zmysle § 26 správneho priadku povahu doručenia verejnou vyhláškou. Oznámenie bude vyvesené **po dobu 15 dní spôsobom v mieste obvyklým**, na úradnej tabuli správneho orgánu a na i-stránke úradu. Posledný deň tejto lehoty je dňom doručenia oznámenia.

Potvrdenie dátumu vyvesenia a zvesenia verejnej vyhlášky:

Dátum vyvesenia :

25.11.2021

Dátum zvesenia:

Pečiatka a podpis:

OBEC BERNOLÁKOVO
900 27
Leopoldov

Pečiatka a podpis:

Doručí sa verejnou vyhláškou:

Všetkým známym aj neznámym právnickým a fyzickým osobám, ktorých vlastnícke alebo iné práva k pozemkom alebo k stavbám, ako aj k susedným pozemkom a stavbám môžu byť rozhodnutím priamo dotknuté v k. ú. Bernolákovo podľa priloženej situácie stavby.

Dotknuté orgány:

1. Obec Bernolákovo, Hlavná 111, 900 27 Bernolákovo
2. Železnice SR, Klemensova 8, 831 61 Bratislava
3. ŽSR OR Trnava, Bratislavská 2/A, 917 02 Trnava
4. ŽSR OR Trnava, SMSÚ ŽST TO Bratislava, Jaskový rad 2, 831 01 Bratislava
5. ŽSR OR Trnava, sekcia oznamovacej a zabezpečovacej techniky, Sládkovičova 2, 920 41 Leopoldov
6. ŽSR, správa majetku, Holekova 6, 8911 04 Bratislava
7. Okresný úrad Senec a. Odbor starostlivosti o životné prostredie
 - i. štátna správa ochrany prírody a krajiny
 - ii. štátna správa odpadového hospodárstva
 - iii. štátna vodná správa
8. Okresné riaditeľstvo HaZZ Pezinok, Hasičská 4, 902 01 Pezinok
9. MV SR, OR PZ v Senci, ODI v Senci, Hollého 8, 903 01 Senec
10. SVP, š.p., Radničné námestie 8, 969 55 Banská Štiavnica
11. Bratislavská vodárenská spoločnosť, Prešovská 48, 826 46 Bratislava
12. SPP – distribúcia, Mlynské Nivy 44/b, 825 11 Bratislava
13. ZS Distribučná, a.s., Čulenova 6, 816 47 Bratislava
14. Slovak Telekom a.s., Bajkalská 28, 817 62 Bratislava
15. Orange SK a.s., MICHLOVSKY, spol. s r. o., Letná č. 796/9, 921 01 Piešťany


Na vedomie bez právnych účinkov doručenia:

1. Obec Bernolákovo, Hlavná 111, 9000 27 Bernolákovo
2. Ing. Jaroslav Sekerka, JOSSIK spol. s r.o., Okružná 22, 900 27 Bernolákovo
3. Enotrade s.r.o., Grasalkovičova 1117/15, 900 28 Ivanka pri Dunaji
4. Jablonický Peter, Mostová 11, 900 27 Bernolákovo
5. Macháľková Viera, M.R.Štefánika 19/37, 902 01 Pezinok


Za správnosť vyhotovenia: Mgr. Rita Véghová
Kontrolovala: Ing. Helena Senková



SITUÁCIA ŠIRŠÍCH VZŤAHOV M1:1000
PRÍSTUPOVÁ KOMUNIKÁCIA ZACHRANŇANÝCH A OBLUŽNÝCH ZLOŽIEK DO OBYTNEJ LOKALITY „ZA ZABÁKOM“

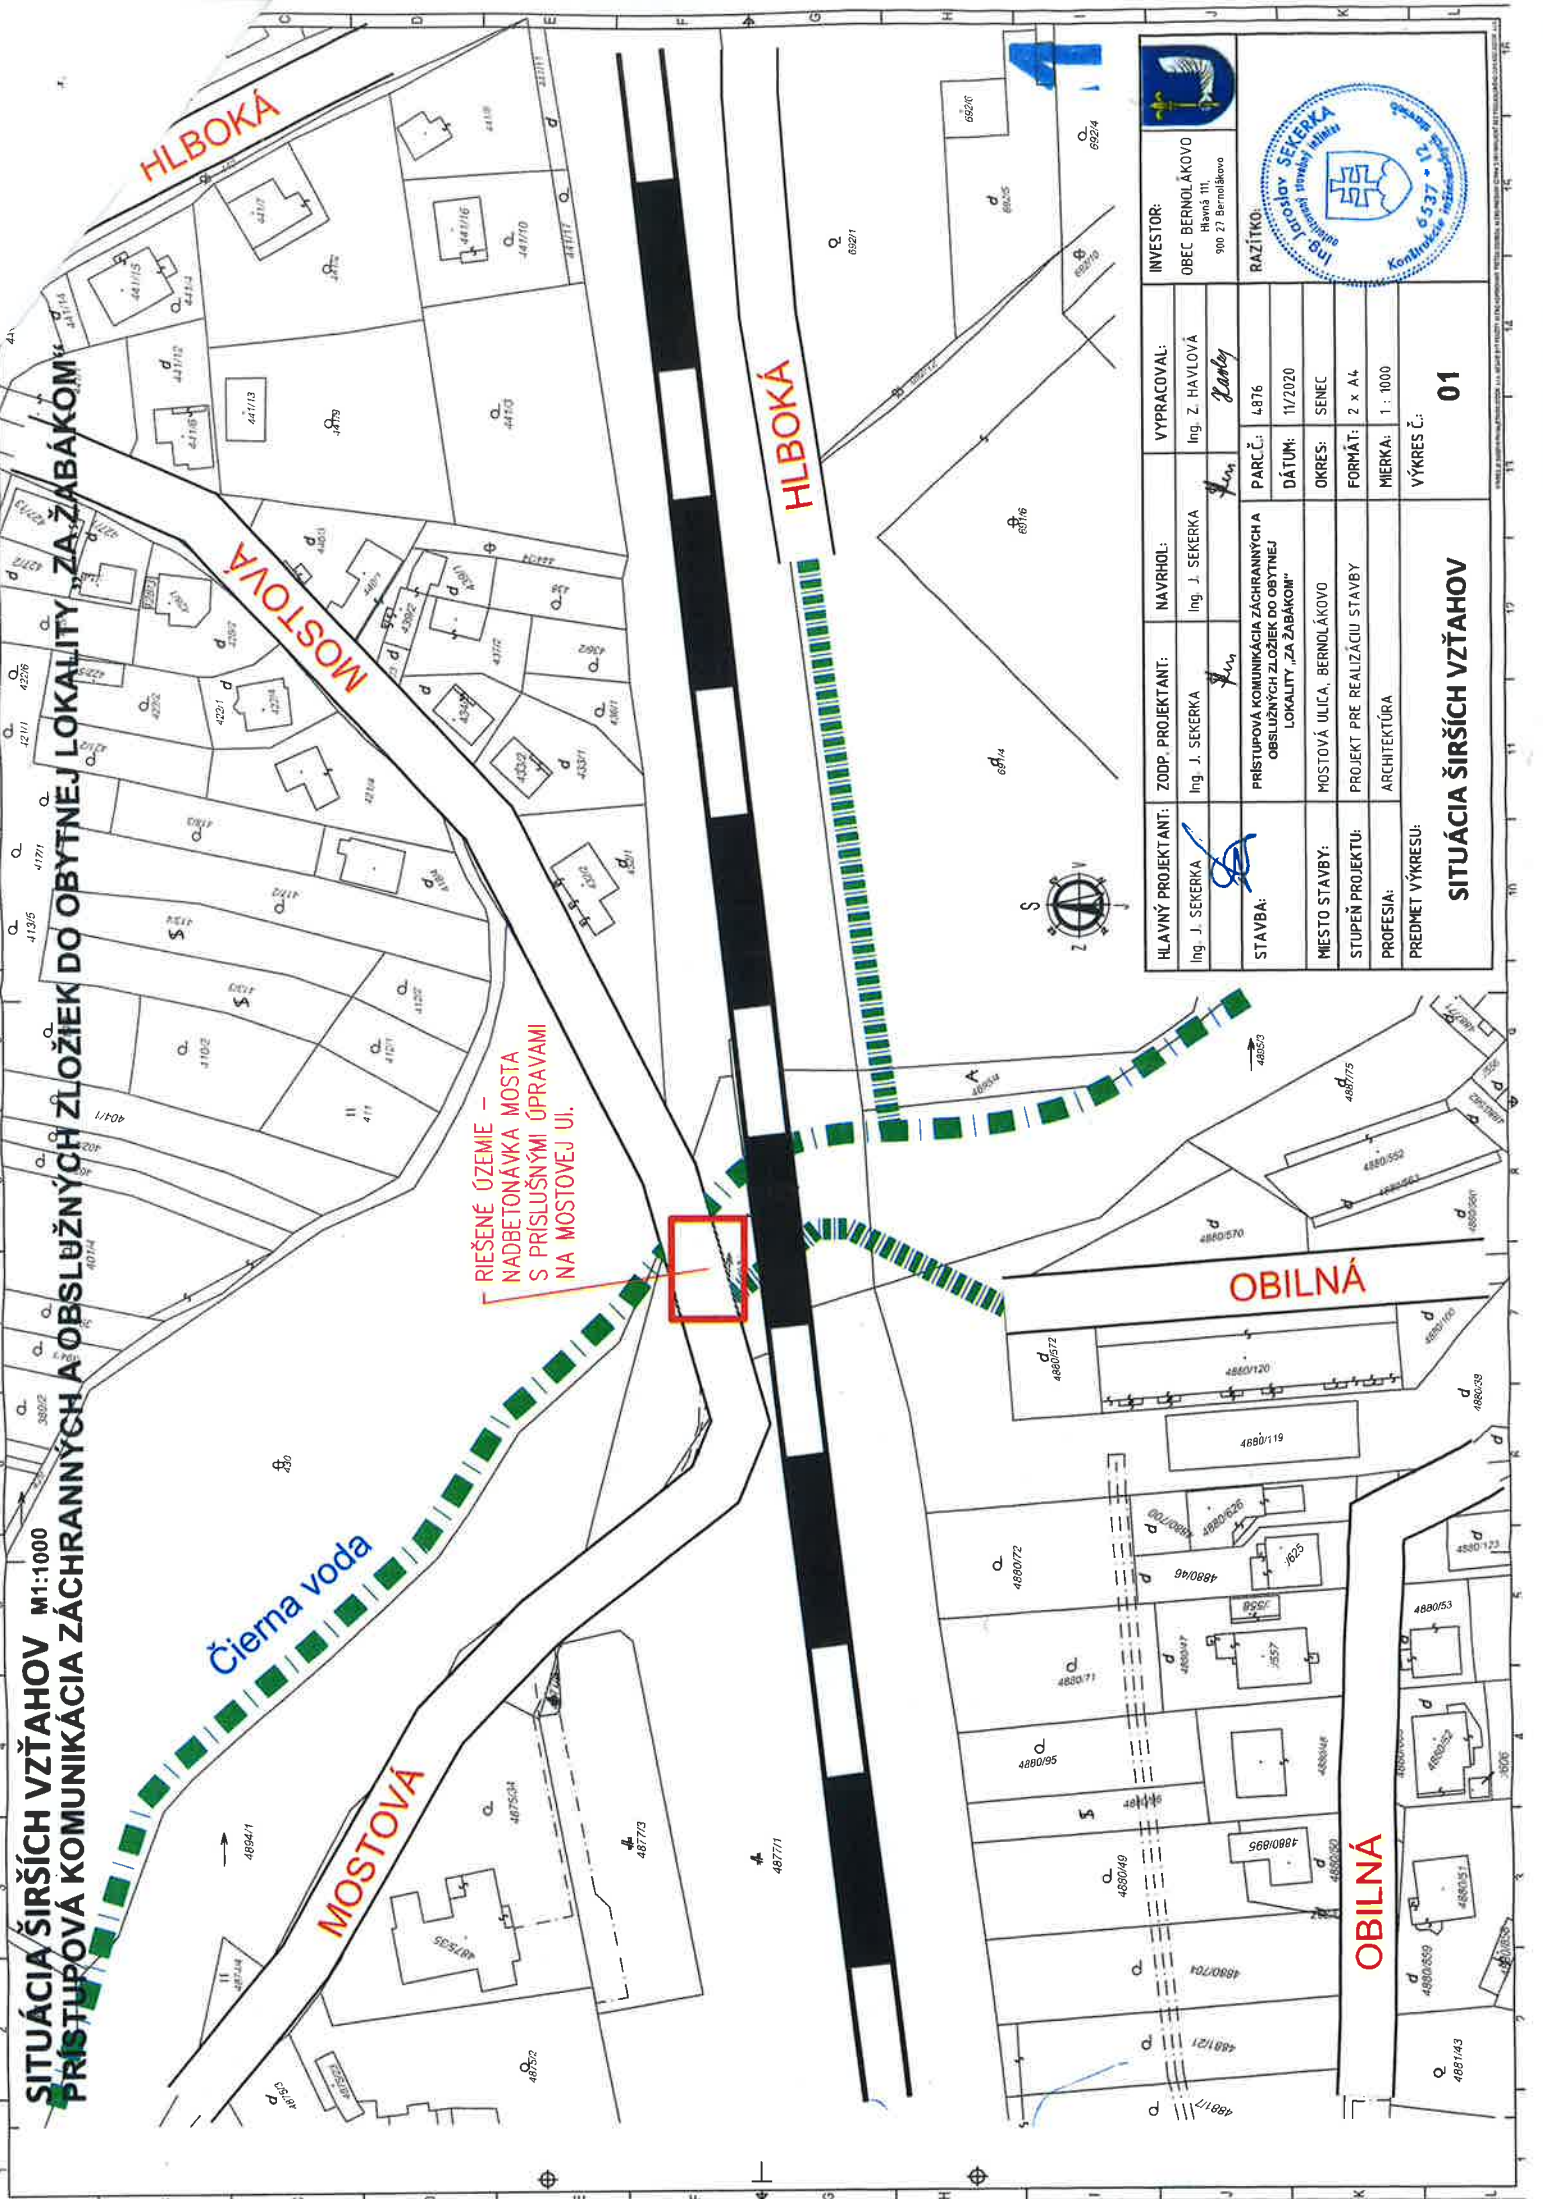

RIEŠENÉ ÚZEMIE –
 NADBETONÁVKA MOSTA
 S PRÍSLUŠNÝMI ÚPRAVAMI
 NA MOSTOVEJ UJ.

 Hlavný projektant: Ing. J. SEKERKA	ZODP. projektant: Ing. J. SEKERKA	Navrhovateľ: Ing. J. SEKERKA	Vypracoval: Ing. Z. HAYLOVÁ <i>Z. Haylová</i>	Investor: OBEC BERNOLÁKOVO Hlavná 111, 900 27 Bernolákevo
				Razičtiko: Ing. Jozef SEKERKA Konečná kontrola 6.537
Stavba: PRÍSTUPOVÁ KOMUNIKÁCIA ZACHRANŇANÝCH A OBLUŽNÝCH ZLOŽIEK DO OBYTNEJ LOKALITY „ZA ZABÁKOM“				Parč. č.: 4876 Dátum: 11/2020
Miesto stavby: MOSTOVÁ ULICA, BERNOLÁKOVO				Okres: SENEČ
Stupeň projektu: PROJEKT PRE REALIZÁCIU STAVBY				Formát: 2 x A4
Profesia: ARCHITEKTÚRA				Mierka: 1 : 1000
Predmet výkresu: SITUÁCIA ŠIRŠÍCH VZŤAHOV				Výkres č.: 01