

Akciová spoločnosť je zapísaná v obchodnom registri Okresného súdu Bratislava 1, oddiel Sa, vložka číslo 3481/B

**Obecný úrad v Bernolákove
Stavebný úrad
Hlavná 111
900 27 Bernolákovo**

Váš list číslo / zo dňa	Naše číslo	Vybavuje / linka	Bratislava
		Ing. Vladimír Prvý +421 910 127 424	04.02.2022

Vec: Termíny etáp opravy porúch plynovodov

Vetva A1 - 15.3.-30.4. (6 t)

Vetva A2 - 1.5.-12.6. (6 t)

Vetva A3 - 13.6.-24.7. (6 t)

Vetva CD - 25.7.-14.8. (3 t)

Vetva E - 14.8.-4.9. (3 t)

Vetva F - 5.9.-9.10. (5 t)

Vetva GH - 11.10.-15.11. (5 t)


S pozdravom

Ing. David Mezei
vedúci útvaru investícií západ
SPP-distribúcia, a. s.


VZ: Ing. Vladimír Prvý
Projektový manažér realizácie investícií
SPP-distribúcia, a. s.
+421 910 127 424


Prílohy: Projekt stavby, Projekt organizácie dopravy

LEGENDA :

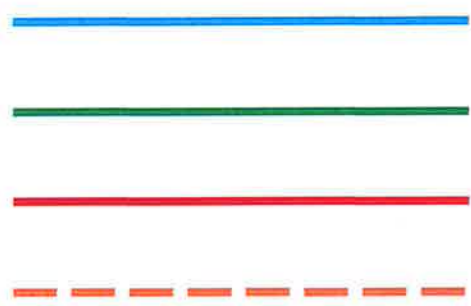

REKONŠTRUOVANÝ STL1 PLYNOVOD
 REKONŠTRUOVANÝ STL2 PLYNOVOD
 REKONŠTRUOVANÝ NTL PLYNOVOD
 PRETLAKOVANÝ PLYNOVOD

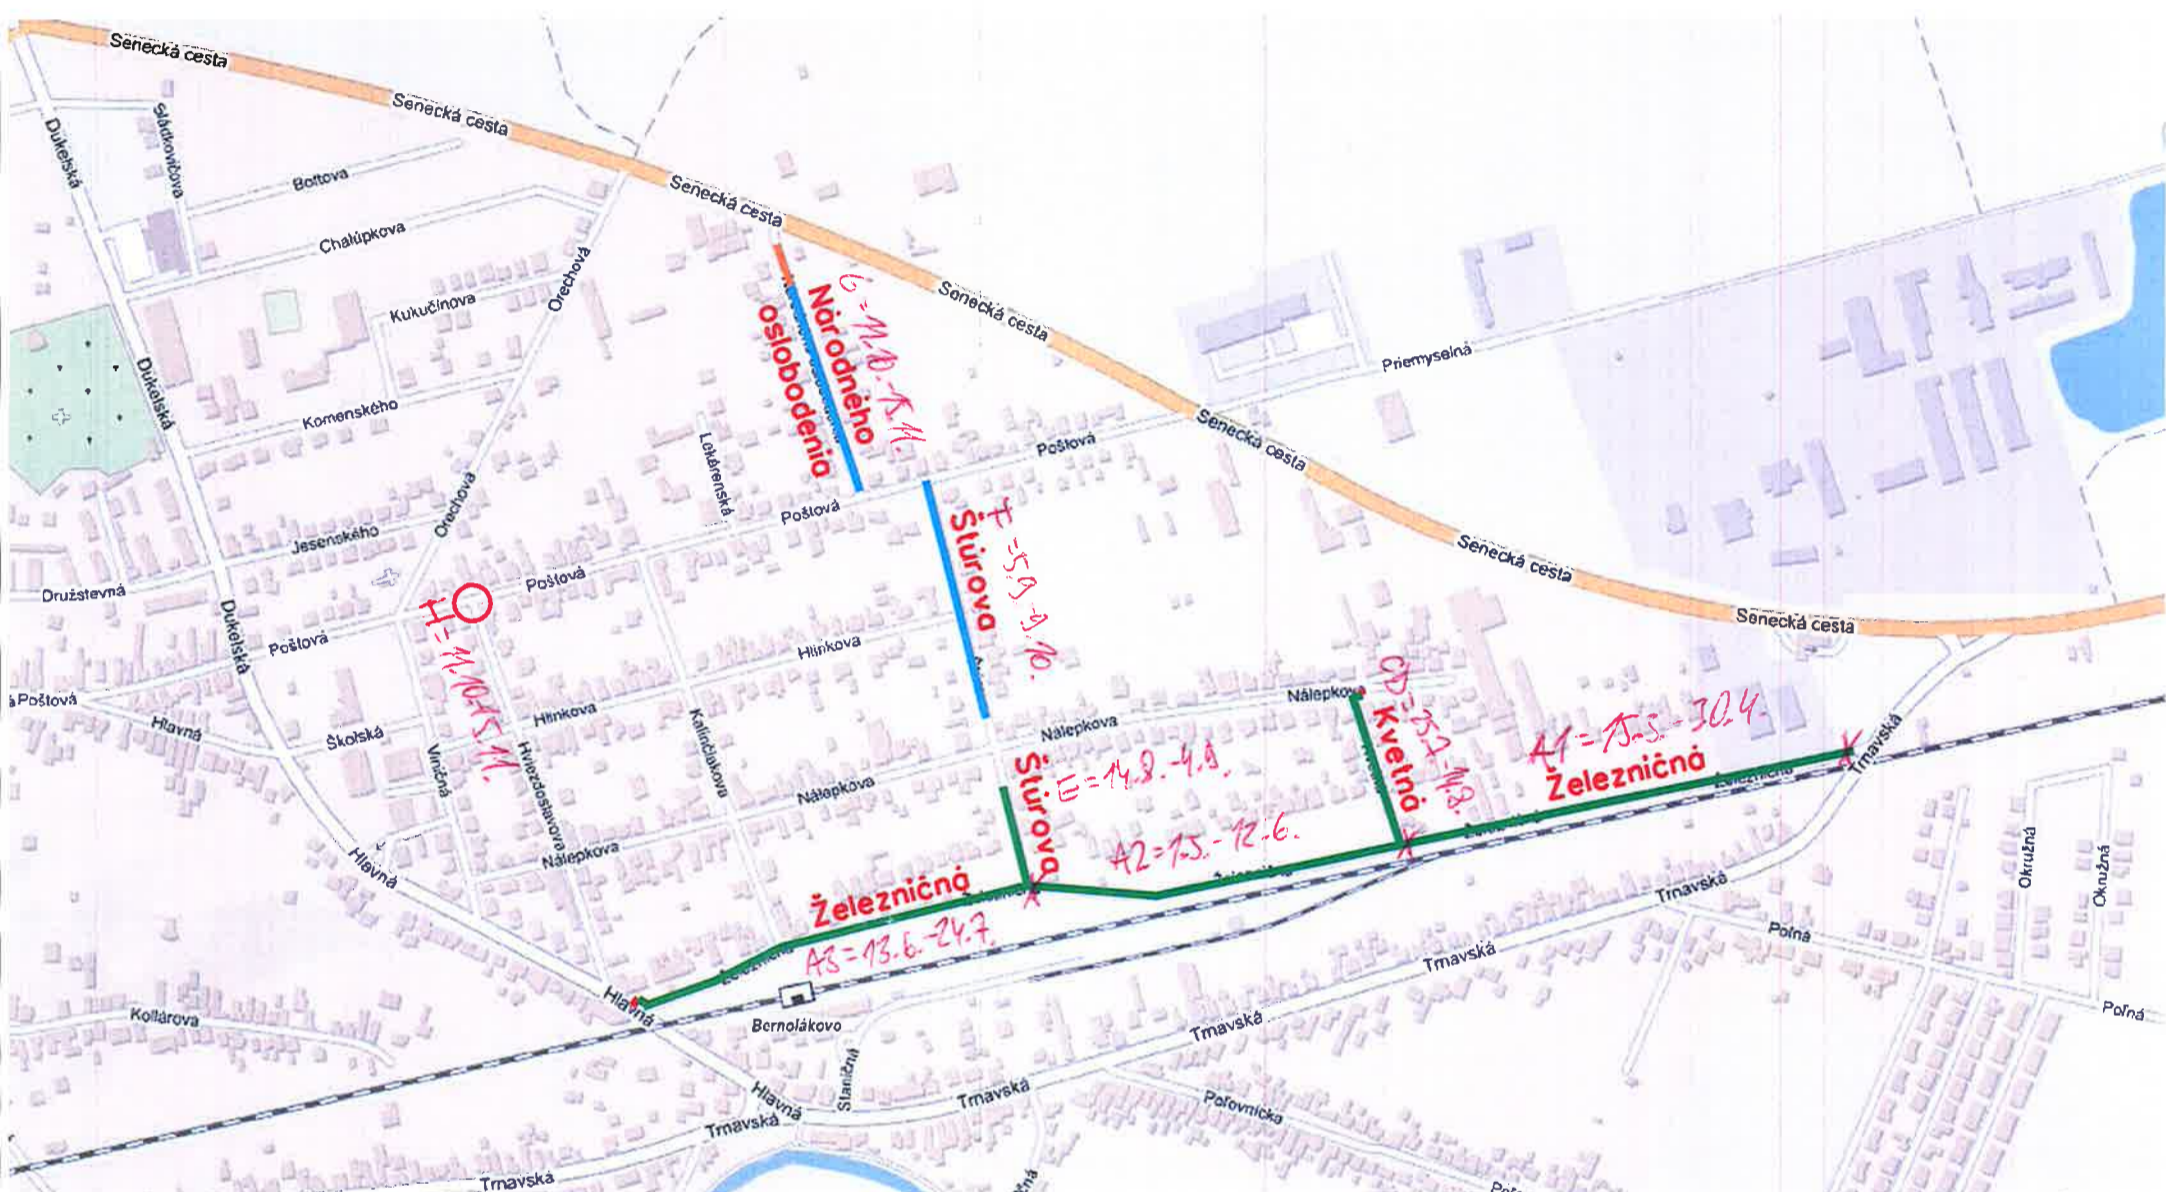

projektant	MIKULÁŠOVÁ	Projekcia-západ Votrubova 1 825 11 Bratislava	 Distribúcia SPP 825 11 Bratislava, Mlynské Nivy 44b
zodp. projektant	MIKULÁŠOVÁ		
teamleader projekcie	ING. VALOVÁ		
investor: SPP - distribúcia, a.s.			
stavba:		č.zákazky	SD/19000-RE-INTV
REKONŠTRUKCIA PLYNOVODOV BERNOLÁKOVO, TOPOLOVÝ RAD, 2.SC		dátum	01/2020
		stupeň	PS
objekt:		formát	1 x A ₄
		mierka	
názov výkresu:		č.výkresu:	1
PREHLADNÁ SITUÁCIA			
Všetky práva na túto technickú dokumentáciu patria výhradne spoločnosti SPP-distribúcia, a.s. Táto technická dokumentácia nesmie byť kopírovaná, rozmnožovaná alebo iným spôsobom poskytovaná tretím osobám bez výslovného súhlasu vlastníka.			