



O B E C B E R N O L Á K O V O

Obecný úrad, Hlavná 111, 900 27 Bernolákovo

Stavebný úrad

Podľa rozdeľovníka

Váš list číslo/zo dňa /06.09.2019 a / 06.09.2021	Naše číslo 8252-1492/2021 (2022) - oSP	Vybavuje/linka Ing. L. Letanovská, PhD.,	Bernolákovo 30.05.2022
--	--	---	---------------------------

VEREJNÁ VYHLÁŠKA

VEC: Oznámenie o začatí stavebného konania a upustenie od ústneho pojednávania a miestneho zisťovania

Listom dňa 06.09.2019 bola doručená do podateľne Obce Bernolákovo žiadosť na vydanie stavebného povolenia, na základe ktorej bolo vydané stavebné povolenie pod č. j. SU – 5840-SP/2019 LL zo dňa 22.11.2019, voči ktorému bolo podané odvolanie dňa 16.12.2019. Okresný úrad Bratislava, odbor výstavby a bytovej politiky Bratislava odvolaním napadnuté rozhodnutie zrušil a vrátil ho na stavebný úrad obce Bernolákovo na nové prejednanie a rozhodnutie.

Dňa 06.09.2021 bola doručená na stavebný úrad obce Bernolákovo žiadosť o pokračovanie v stavebnom konaní podanom žiadateľom, stavebníkom SIMADRIA s.r.o., pre stavbu 6 x rodinný dvojdom (12RD). Na základe tejto žiadosti stavebný úrad obce Bernolákovo vyzval stavebníka listom pod č. j. 1492/2021-RV-8252 zo dňa 08.11.2021 na doplnenie podania a opravy v zmysle rozhodnutia Okresného úradu Bratislava a určil lehotu na doplnenie v dĺžke 90 dní od doručenia listu. Stavebník dňa 09.02.2022 požiadal o predĺženie tejto lehoty a stavebný úrad obce Bernolákovo tejto žiadosti vyhovel a vydal predĺženie listom pod č. j. SÚ-1492/2021-1249/2022-RV zo dňa 24.02.2022 kde predĺžil lehotu na doplnenie o ďalších 120 dní.

Na základe týchto listov a rozhodnutia Okresného úradu Bratislava stavebník dňa 06.05.2022 a 18.05.2022 doplnil zmenené a doplnené podklady pre vydanie stavebného povolenia.

Na základe vyššie uvedeného stavebný úrad obce Bernolákovo zahájil konanie na

stavbu : **“SMARAGD Bernolákovo 6 x rodinný dvojdom, inžinierske siete a komunikácia“**, s technickým a dopravným vybavením v skladbe objektov:
SO 01 rodinné dvojdomy
SO 08 bod napojenia NN
SO 09 distribučný rozvod NN a prípojky NN
SO 10 Verejné osvetlenie
SO 11 Telekomunikačná prípojka
SO 12 HTÚ
SO 14 sadové úpravy
SO 15 oplatenie

stavebník : **SIMADRIA s.r.o.**, Komárovská 10A, 821 06 Bratislava

parcely podľa UR:	pozemky reg. C KN : 4899/479, 4898/1 k. ú. Bernolákovo	
miesto stavby:	na pozemku reg. C KN s parc. č. 4899/252, 5800/385, /386, /387, /388, /389, /390, /391, /392, /393, /394, /395, /396, /397, /398, /399 k. ú. Bernolákovo (v zmysle GP č.2079/2016 overeným dňa 5.10.2016)	
účel stavby:	bývanie, parkovanie, zeleň	
popis stavby :		
	Rodinný dvojdom - max. rozmery pôdorysne	9,7m x 19,0m
	Výška hrebeňa od ± 0,000	7,5m
	Sklon strechy	15°
	Zastavaná plocha 1x dvojdom (9,7x19,0m)	184,30m ²
	Počet bytových jednotiek	24
	Počet parkovacích miest	42
	Koeficient zastavanosti nadzemnými objektmi KZO	1121,80m ² (24,54%)
	Koeficient zelene	1061,73m ² (23,21%)

Riešené územie je podľa Územného plánu obce Bernolákovo, Zmeny a doplnky č. 1/2007 situované v ploche pre rozvoj D1 kde hlavné funkčné využitie - pre regulačný blok D1 je funkcia uvedená, ako trvalé bývanie v rodinných domoch samostatne stojacich a združených (dvojdomý, radové domy)

Maximálna podlažnosť objektov	maximálne 2 nadzemné podlažia plus obytné podkrovie
Intenzita využitia plôch	koeficient zastavanosti 0,4,
Koeficient zelene	nie je uvedený

Z hľadiska súladu projektovej dokumentácie a Územného plánu obce Bernolákovo konštatujeme, že daný návrh je v súlade s platným Územným plánom obce Bernolákovo.

Každý objekt rodinného domu bude umiestnený na vlastnej parcele s výmerou najmenej 227m², bude symetricky stojaci pri vedľajšom staticky oddielovanom dome, a v šiestich skupinách s rovnakými rozstupmi, situovaných bližšie k severovýchodnej hranici pozemku, a s rovinným terénom. Riešenie dilatácie prechádza po celej styčnej ploche susediacich objektov od základovej škáry, po hrebeň strešnej konštrukcie.

Rodinný dom je dvojpodlažný, pozostávajúci z 1.NP (prízemie), 2.NP (poschodie). Pôdorys je pravidelného kompaktného obdĺžnikovitého tvaru. Z neho vystupuje 50cm na štítovej stene do ulice v úrovni stropu 1.NP predsadená ľahká strieška, a na stene k ulici v úrovni 1.NP aj 2. NP sú nad sebou zapustené loggie. Maximálne rozmery objektu RD s 2BJ sú 9,4 x 9,5 m. Do hlavného objektu je možné vstupovať len z úrovne navrhovaného chodníka. Objekt RD má 2 hlavné vstupy umiestnené vždy v najnižšom podlaží zo severovýchodnej strany dispozície.

Pre umiestnenie vyššie uvedenej stavby vydal tunajší stavebný úrad územné rozhodnutie o umiestnení stavby pod č. SÚ-160-0116ÚRRDIS-IDT zo dňa 17.02.2016 a právoplatné dňa 21.03.2016 pre stavebníka SIMADRIA s.r.o.

Projektovú dokumentáciu stavby vypracoval ARDEX pro s.r.o., Čapajevova 73, 080 01 Prešov, Ing. arch. Michal Jura, autorizovaný architekt č. 1245 AA, spracovanej v termíne 02/2019.

Obec Bernolákovo, ako príslušný stavebný úrad I. stupňa (ďalej len „stavebný úrad“), podľa §5 zákona č. 608/2003 Z. z. o štátnej správe pre územné plánovanie, stavebný poriadok a bývanie a o zmene a doplnení zákona č. 50/1976 Zb. o územnom plánovaní a stavebnom poriadku (stavebný zákon) v znení neskorších predpisov (ďalej len „stavebný zákon“) a podľa § 117 stavebného zákona, podľa § 18 ods. 3 zákona č. 71/1967 Zb. o správnom konaní, v znení neskorších predpisov a podľa §61

ods. 1 stavebného zákona, **oznamuje začatia stavebného konania verejnou vyhláškou** dotknutým orgánom a všetkým účastníkom konania.

Nakoľko stavebnému úradu sú dobre známe pomery staveniska a žiadosť poskytuje dostatočný podklad pre posúdenie navrhovanej stavby, v zmysle § 61 ods. 2 stavebného zákona stavebný úrad upúšťa od miestneho zisťovania a ústneho pojednávania.

Stavebný úrad v zmysle § 61 ods. 3 stavebného zákona určuje účastníkom konania lehotu 10 pracovných dní odo dňa doručenia tohto oznámenia na uplatnenie námietok a pripomienok.

V zmysle § 61 ods. 6 stavebného zákona dotknuté orgány sú povinné oznámiť svoje stanovisko v rovnakej lehote, v ktorej môžu uplatniť svoje námietky účastníci konania.

Ak niektorý z dotknutých orgánov potrebuje na riadne posúdenie dlhší čas, predĺži stavebný úrad na jeho žiadosť lehotu pred jej uplynutím. Ak dotknutý orgán v určenej alebo predĺženej lehote neoznámí svoje stanovisko k povolovanej stavbe, predpokladá sa, že so stavbou z hľadiska ním sledovaných záujmov súhlasí.

Stavebný úrad upozorňuje, že podľa § 61 ods. 1 stavebného zákona sa na pripomienky a námietky, ktoré boli alebo mohli byť uplatnené v územnom konaní neprihliada.

Stavebný úrad upozorňuje, že podľa § 37 ods. 3 stavebného zákona, neprihliada na námietky a pripomienky, ktoré sú v rozpore so schválenou územnoplánovacou dokumentáciou.

Stavebný úrad upozorňuje, že podľa § 42 ods. 5 stavebného zákona, v odvolacom konaní sa neprihliada na námietky a pripomienky, ktoré neboli uplatnené v prvostupňovom konaní v určenej lehote, hoci uplatnené mohli byť.

Ak sa niektorý z účastníkov konania nechá zastupovať, predloží jeho zástupca plnú moc s podpisom toho účastníka konania, ktorý sa nechá zastupovať.

Do podkladov pre vydanie rozhodnutia možno nahliadnuť na Obecnom úrade Obce Bernolákovo, Hlavná ulica č. 111, Bernolákovo, 1. poschodie, v určené dni: Pondelok: 8,00-11,30 a 13,00-17,30, streda: 7,30-11,30 a piatok: 7,30-11,30 hod., v ostatné dni len po telefonickom dohovore.

Ak sa v priebehu konania vyskytnú nové skutočnosti, ktoré nebolo možné v predstihu predpokladať (predvídať), stavebný úrad si vyhradzuje právo určiť rozsah, spôsob a lehotu doplnenia ďalších podkladov potrebných k vydaniu rozhodnutia.

Mgr. Rita Véghová
vedúca odb. výst., ÚP, ŽP a PK

príloha:
č. 1 - situácia stavby
č. 2 – identifikácia účastníkov konania

Toto oznámenie má v zmysle § 26 správneho priadku povahu doručenia verejnou vyhláškou. Oznámenie bude vyvesené **po dobu 15 dní spôsobom v mieste obvyklým**, na úradnej tabuli správneho orgánu a na internetovej stránke úradu. Posledný deň tejto lehoty je dňom doručenia oznámenia.

Potvrdenie dátumu vyvesenia a zvesenia verejnej vyhlášky:

Dátum vyvesenia :

Dátum zvesenia:

Pečiatka a podpis:

Pečiatka a podpis:

Doručí sa verejnou vyhláškou:

Všetkým známym aj neznámym právnickým a fyzickým osobám, ktorých vlastnícke alebo iné práva k pozemkom alebo k stavbám, ako aj k susedným pozemkom a stavbám môžu byť rozhodnutím priamo dotknuté v k. ú. Bernolákovo podľa priloženej situácie stavby.

Doručí sa:*Účastníci konania:*

Vlastníci príľahlých pozemkov uvedený na LV č. 6742 a vlastníci na ul. Lipová (párne orientačné č. od 2 po 70) a Borovicová (nepárne orientačné č. od 1 po 55) v obci Bernolákovo

Stavebník :

SIMADRIA s.r.o., Komárovská 10A, 821 06 Bratislava – stavebník

Projektant :


ARDEX pro s.r.o., Čapajevova 73, 080 01 Prešov, Ing. arch. Michal Jura

Dotknutá obec:

Obec Bernolákovo, Hlavná 111, 900 27 Bernolákovo

Dotknuté orgány:

1. Obec Bernolákovo, Hlavná 111, 900 27 Bernolákovo
2. Okresný úrad Senec, Hurbanova 21, 903 02 Senec
Odbor starostlivosti o životné prostredie
- Úsek Ochrany prírody a krajiny
- Odpadové hospodárstvo
3. Záp. distribučná, a. s., Čulenova 6, 816 47 Bratislava
4. SPP - Distribúcia, a. s., Mlynské nivy 44/B, 825 11 Bratislava
5. BVS, a. s., Prešovská 48, 821 01 Bratislava
6. Slovak Telekom, Bajkalská 28, 817 62 Bratislava
7. OR HaZZ, Hasičská 4, 902 01 Pezinok
8. ORPZ ODI, Hollého 8, P. O. BOX 59, 903 01 Senec

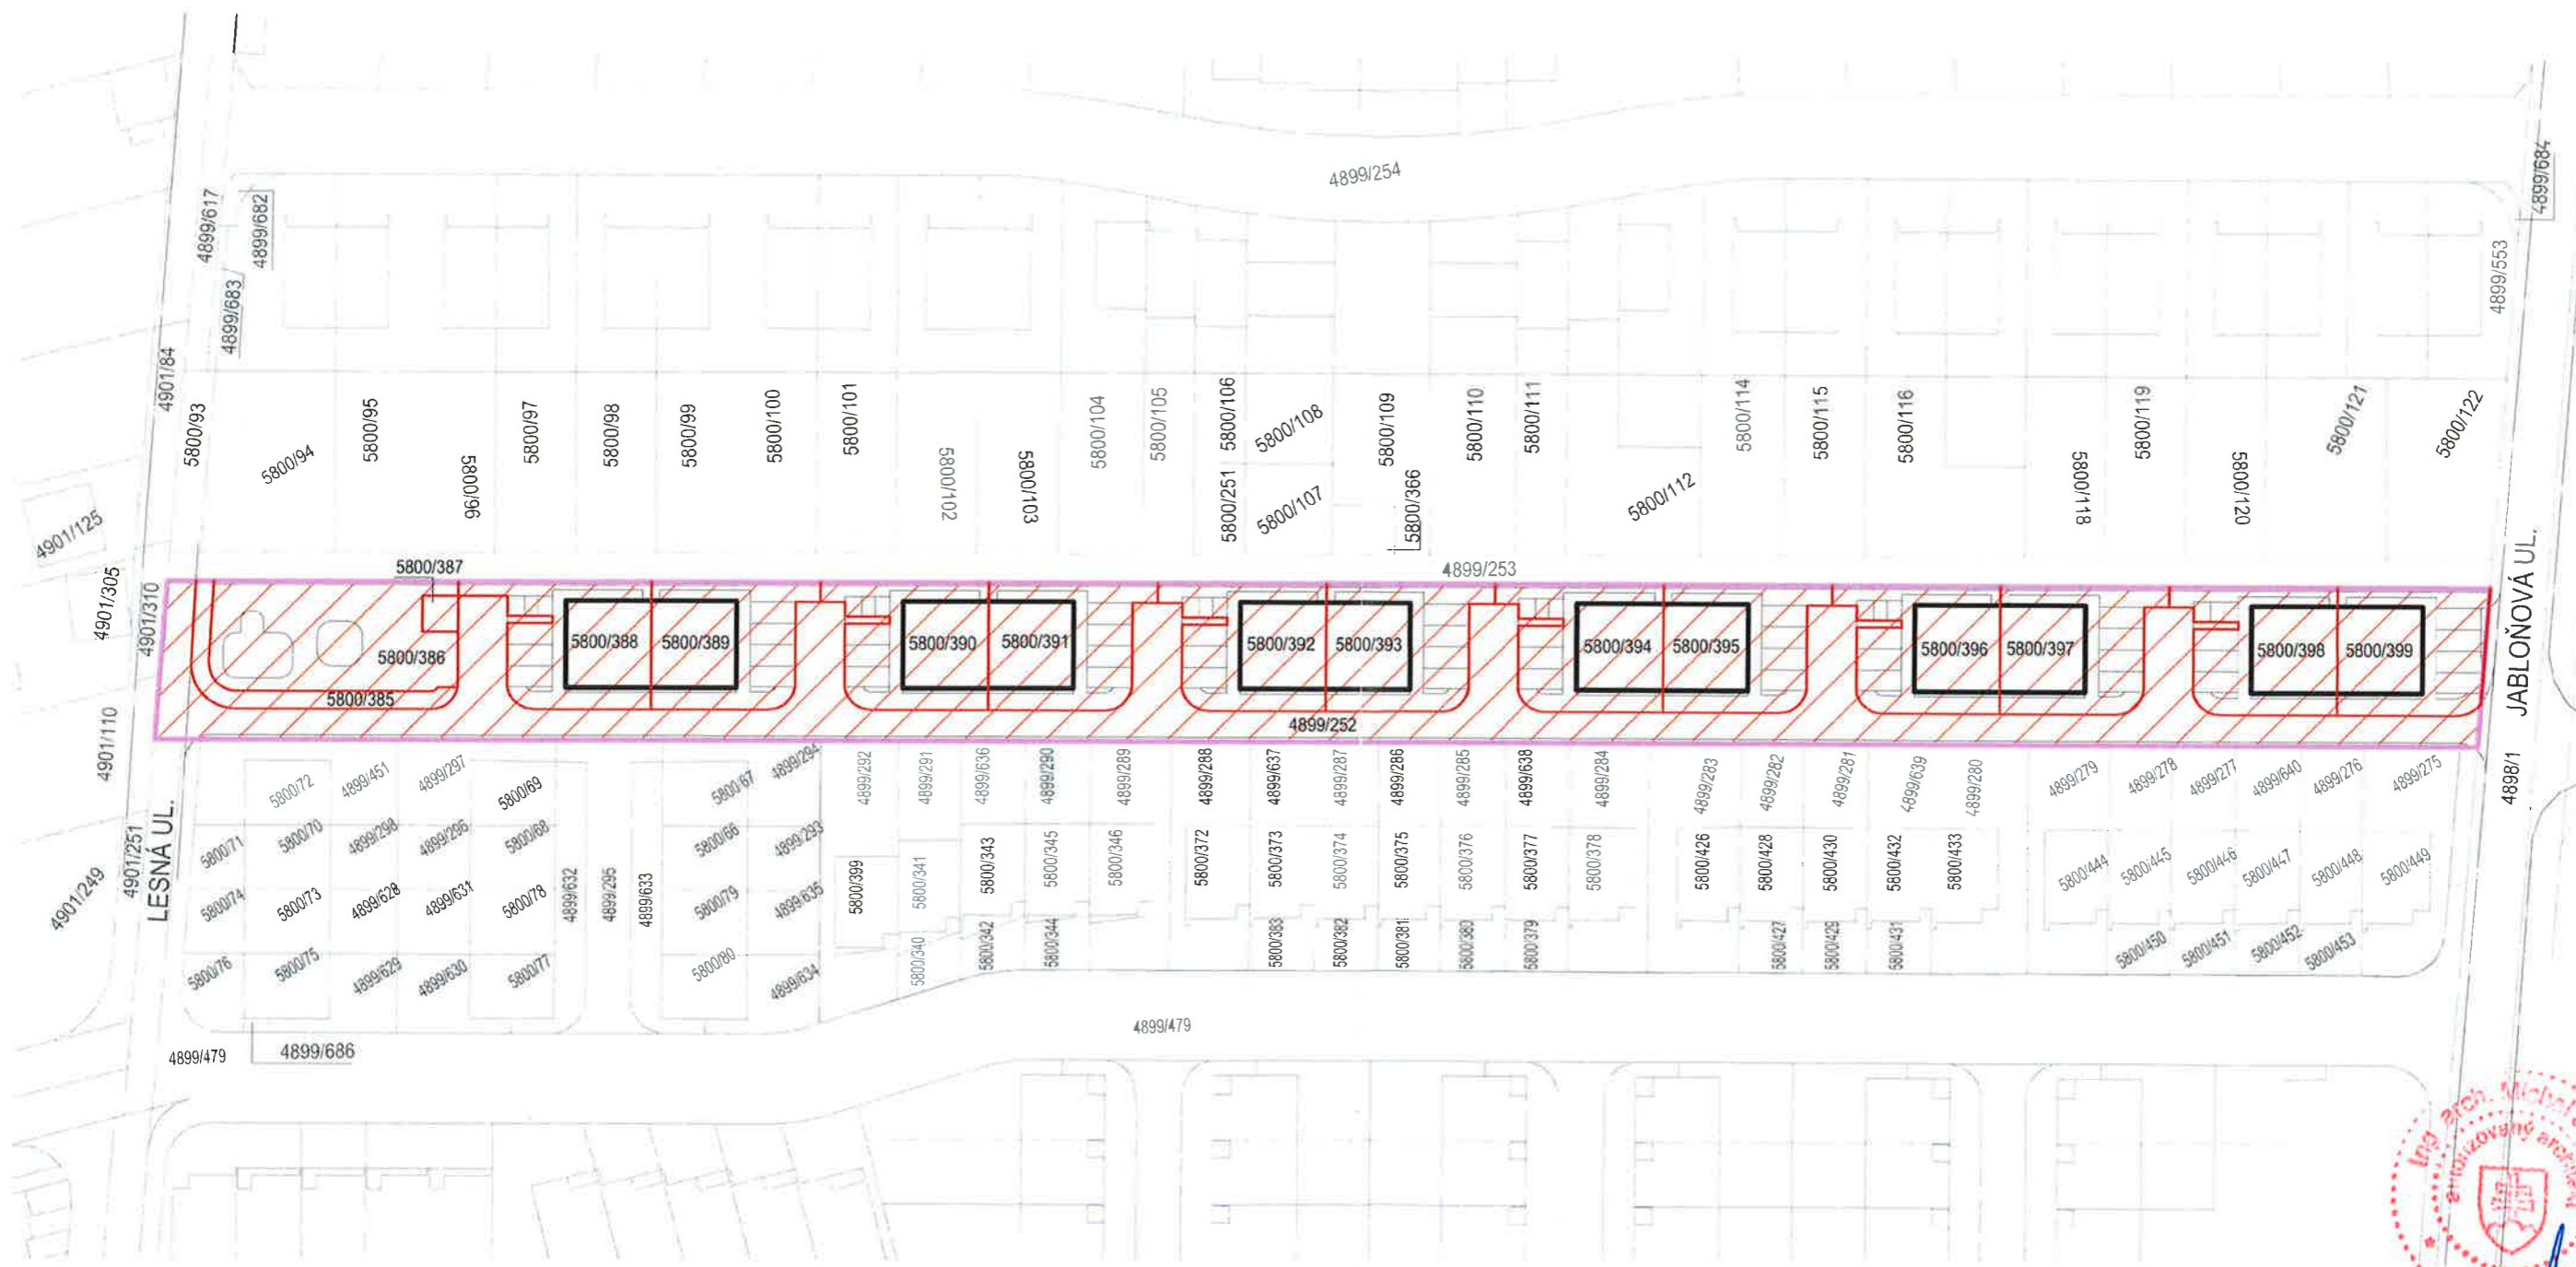

TENTO VÝKRES JE ORIGINAL A JEHO KOPIROVANIE BEZ SUHLASU MAJITEĽA JE TRESTNE PODĽA §21, ODST. d) ZÁKONA C.383/1997 Z.Z.

HIP: Ing. arch. Slavomír Hirjak	VYPRACOVAL Ing. Vojtech Jacišin	ZODPOVEDNÝ PROJEKTANT: Ing. arch. Jura Michal	Generálny projektant: ADREX pro s.r.o., Čapajevova 76, 08001 Prešov, Mobil: +421905422899 E-mail: slavomir@hirjak.com
INVESTOR: SIMADRIA s.r.o., Komárovská 12531/10A, 821 06 Podunajské Biskupice, IČO: 50 049 755			DIEL: ASR
STAVBA: Smaragd Bernolákovo 6xrodinný dvojdom, inžinierske siete a komunikácia			FORMÁT: 2 x A4
MESTO STAVBY: k.ú. Bernolákovo č.p. 5800/388, 5800/389, 5800/390, 5800/391, 5800/392, 5800/393, 5800/394, 5800/395 5800/396, 5800/397, 5800/398, 5800/399, 4899/252, 5800/385, 5800/386, 5800/387, 4899/252, 4899/253, 4899/254			ÚČEL: DRS
OBSAH: Celková situácia na podklade KM			DÁTUM: 2/2022
			MIERKA: 1:750
			ČÍSLO VÝKRESU B1.3a REVÍZIA č.1

6. Identifikácia účastníkov konania

VLASTNÍCKE VZŤAHY V SUSEĎSTVE STAVBY SMARAGD BERNOLÁKOVO KU DŇU 26.1.2022

Číslo parcely	Výmera v m2	Druh pozemku	Vlastník	Číslo LV
5800/93	69	Orná pôda	Zedník Juraj	3056
5800/94	286	Ostatná plocha	Bičaník Martin, Júlia Bičaníková	6715
4899/621	198	Zastavaná plocha a nádvorie	Bičaník Martin, Júlia Bičaníková	5890
4899/620	66	Zastavaná plocha a nádvorie	Bičaník Martin, Júlia Bičaníková	5890
4899/253	841	Záhrada	Bičaník Martin, Júlia Bičaníková	6742
5800/95	179	Záhrada	Páštó Gabriel, Páštó Mária	6716
4899/623	130	Zastavaná plocha a nádvorie	Páštó Gabriel, Páštó Mária	6254
4899/622	66	Zastavaná plocha a nádvorie	Páštó Gabriel, Páštó Mária	5265
5800/96	179	Záhrada	Kuboňová Ľubica	6717
4899/625	130	Zastavaná plocha a nádvorie	Kuboň Oldřich, Kuboňová Ľubica	6101
4899/624	66	Zastavaná plocha a nádvorie	Kuboň Oldřich, Kuboňová Ľubica	6101
5800/97	181	Záhrada	Obert Marián, Obertová Ľubica	6718
4899/498	130	Zastavaná plocha a nádvorie	Obert Marián, Obertová Ľubica	5942
4899/497	66	Zastavaná plocha a nádvorie	Obert Marián, Obertová Ľubica	5942
5800/98	180	Záhrada	Slabeycius Milan, Slabeyciusová Katarína	6719
4899/500	130	Zastavaná plocha a nádvorie	Slabeycius Milan, Slabeyciusová Katarína	5908
4899/499	66	Zastavaná plocha a nádvorie	Slabeycius Milan, Slabeyciusová Katarína	5908
5800/99	179	Záhrada	Kuboňová Ľubica	6717
4899/502	130	Zastavaná plocha a nádvorie	Schmidtová Jana	5918
4899/501	66	Zastavaná plocha a nádvorie	Schmidtová Jana	5918
5800/100	179	Orná pôda	Paulovová Darina	6720
4899/504	130	Zastavaná plocha a nádvorie	Paulovová Darina	5764

4899/503	66	Zastavaná plocha a nádvorie	Paulovová Darina	5764
5800/101	179	Záhrada	Rafaj Boris, Rafajová Beáta	6721
4899/506	130	Zastavaná plocha a nádvorie	Rafaj Boris, Rafajová Beáta	6118
4899/505	66	Zastavaná plocha a nádvorie	Rafaj Boris, Rafajová Beáta	6118
5800/102	179	Orná pôda	Krajčík Pavel	6722
4899/508	130	Zastavaná plocha a nádvorie	Krajčík Pavel, Krajčíková Viera	5859
4899/507	66	Zastavaná plocha a nádvorie	Krajčík Pavel, Krajčíková Viera	5859
5800/103	186	Záhrada	Hytych Pavel	6723
4899/510	135	Zastavaná plocha a nádvorie	Hytych Pavel	5870
4899/509	66	Zastavaná plocha a nádvorie	Hytych Pavel	5870
5800/104	188	Záhrada	Vrbjar Ivan, Boháčková Zuzana	6724
4899/512	138	Zastavaná plocha a nádvorie	Vrbjar Ivan, Boháčková Zuzana	5843
4899/511	53	Zastavaná plocha a nádvorie	Vrbjar Ivan, Boháčková Zuzana	5843
5800/105	111	Záhrada	Drugda Július, Drugdová Michaela	6725
5800/107	98	Záhrada	Drugda Július, Drugdová Michaela	6725
4899/515	34	Zastavaná plocha a nádvorie	Drugda Július	5852
4899/514	18	Zastavaná plocha a nádvorie	Drugda Július	5852
4899/513	53	Zastavaná plocha a nádvorie	Drugda Július	5852
5800/251	58	Orná pôda	Hudec Gábrišová Lenka, Hudec Peter	5853
5800/106	57	Orná pôda	Hudec Gábrišová Lenka, Hudec Peter	5853
4899/518	29	Zastavaná plocha a nádvorie	Hudec Gábrišová Lenka, Hudec Peter	5853
4899/517	19	Zastavaná plocha a nádvorie	Hudec Gábrišová Lenka, Hudec Peter	5853
4899/516	55	Zastavaná plocha a nádvorie	Hudec Gábrišová Lenka, Hudec Peter	5853
5800/108	97	Záhrada	Štrobl Vladimír, Štroblová Andrea	6727
4899/521	62	Zastavaná plocha a nádvorie	Štrobl Vladimír, Štroblová Andrea	6345
4899/520	48	Zastavaná plocha a nádvorie	Štrobl Vladimír, Štroblová Andrea	6345
4899/519	58	Zastavaná plocha a nádvorie	Štrobl Vladimír, Štroblová Andrea	6345
5800/366	39	Záhrada	Krajčík Pavel, Hytych Pavel, Drugda Július, Drugdová Michaela, Hudec Peter, Křemen Marek, Hudec Gábrišová Lenka	6741
5800/109	181	Záhrada	Křemen Marek, Křemenová Jana	6672
4899/525	61	Zastavaná plocha a nádvorie	Křemen Marek, Křemenová Jana	6672
4899/524	48	Zastavaná plocha a nádvorie	Křemen Marek, Křemenová Jana	6672
4899/523	58	Zastavaná plocha a nádvorie	Křemen Marek, Křemenová Jana	6672
4899/522	182	Ostatná plocha	Obec Bernolákovo	2125
5800/110	194	Záhrada	Křemen Marek, Křemenová Jana	6728
5800/111	113	Záhrada	Hrivňák Marián, Hrivňáková Katarína	6729

4899/528	29	Zastavaná plocha a nádvorie	Hrivňák Marián, Hrivňáková Katarína	6256
4899/527	20	Zastavaná plocha a nádvorie	Hrivňák Marián, Hrivňáková Katarína	6256
4899/526	55	Zastavaná plocha a nádvorie	Hrivňák Marián, Hrivňáková Katarína	6256
5800/112	224	Záhrada	Gašparíková Silvia	6730
5800/113	75	Záhrada	Važanová Svetlana	6731
4899/531	34	Zastavaná plocha a nádvorie	Gašparík Anton, Gašparíková Svetlana	5897
4899/530	19	Zastavaná plocha a nádvorie	Gašparík Anton, Gašparíková Svetlana	5897
4899/529	53	Zastavaná plocha a nádvorie	Gašparík Anton, Gašparíková Svetlana	5897
4899/533	138	Zastavaná plocha a nádvorie	Važanová Svetlana	5844
4899/532	52	Zastavaná plocha a nádvorie	Važanová Svetlana	5844
5800/114	186	Záhrada	Olha Ľubomír, Olhová Martina	6732
4899/535	135	Zastavaná plocha a nádvorie	Olha Ľubomír, Olhová Martina	5851
4899/534	66	Zastavaná plocha a nádvorie	Olha Ľubomír, Olhová Martina	5851
5800/115	180	Záhrada	Ištok Marek, Ištoková Markéta	6733
4899/536	66	Zastavaná plocha a nádvorie	Ištok Marek, Ištoková Markéta	5857
4899/537	129	Zastavaná plocha a nádvorie	Ištok Marek, Ištoková Markéta	5857
5800/116	271	Orná pôda	Kováč Ján, Kováčová Kristína	6740
4899/538	65	Zastavaná plocha a nádvorie	Kováč Ján, Kováčová Kristína	6074
4899/539	129	Zastavaná plocha a nádvorie	Kováč Ján, Kováčová Kristína	6074
5800/117	89	Záhrada	Ricceti Andrea, Ricceti Michaela	6734
4899/540	66	Zastavaná plocha a nádvorie	Ricceti Andrea, Ricceti Michaela	6202
4899/541	129	Zastavaná plocha a nádvorie	Ricceti Andrea, Ricceti Michaela	6202
5800/118	179	Orná pôda	Kuboňová Ľubica	6739
4899/542	66	Zastavaná plocha a nádvorie	Repáň Peter, Repáňová Zuzana	6170
4899/543	129	Zastavaná plocha a nádvorie	Repáň Peter, Repáňová Zuzana	6170
5800/119	180	Záhrada	Erdódy Michal, Erdódyová Hana	6735
4899/544	66	Zastavaná plocha a nádvorie	Erdódy Michal, Erdódyová Hana	5947
4899/545	129	Zastavaná plocha a nádvorie	Erdódy Michal, Erdódyová Hana	5947
5800/120	180	Záhrada	Uhrič Daniel, Jonášová Sandra	6736
4899/546	66	Zastavaná plocha a nádvorie	Uhrič Daniel, Jonášová Sandra	6236
4899/547	129	Zastavaná plocha a nádvorie	Uhrič Daniel, Jonášová Sandra	6236
5800/121	270	Záhrada	Kvasnica Roland, Kvasnicová Gabriela	6737
4899/548	66	Zastavaná plocha a nádvorie	Kvasnica Roland, Kvasnicová Gabriela	5821
4899/549	129	Zastavaná plocha a nádvorie	Kvasnica Roland, Kvasnicová Gabriela	5821
5800/122	254	Záhrada	Murín Martin	6738
4899/550	66	Zastavaná plocha a nádvorie	Eiben Tomáš	5951

4899/551	129	Zastavaná plocha a nádvorie	Eiben Tomáš	5951
4899/552	66	Zastavaná plocha a nádvorie	Murín Martin	6214
4899/553	132	Zastavaná plocha a nádvorie	Murín Martin	6214
4898/1	3328	Zastavaná plocha a nádvorie	Obec Bernolákovo	2125
4915/123	484	Ostatná plocha	Lacho Ján, Lachová Ľudmila	4909
4915/415	165	Zastavaná plocha a nádvorie	Lacho Ján, Lachová Ľudmila	4909
4915/43	8086	Ostatná plocha	Obec Bernolákovo	2125
4899/479	2956	Ostatná plocha	Obec Bernolákovo	2125
4899/275	170	Ostatná plocha	Štěpánik Martin	8006
5800/449	75	Zastavaná plocha a nádvorie	Štěpánik Martin	8006
4899/276	66	Ostatná plocha	Friala Tomáš, Tomčová Dominika	9510
5800/448	71	Zastavaná plocha a nádvorie	Friala Tomáš, Tomčová Dominika	9510
5800/453	42	Ostatná plocha	Friala Tomáš, Tomčová Dominika	9510
4899/640	67	Ostatná plocha	Bukovan Peter, Bukovanová Elena	9411
5800/447	73	Zastavaná plocha a nádvorie	Bukovan Peter, Bukovanová Elena	9411
5800/452	43	Ostatná plocha	Bukovan Peter, Bukovanová Elena	9411
4899/277	67	Ostatná plocha	Buza Róbert, Buzová Katarína	9602
5800/446	73	Zastavaná plocha a nádvorie	Buza Róbert, Buzová Katarína	9602
5800/451	43	Ostatná plocha	Buza Róbert, Buzová Katarína	9602
4899/278	66	Ostatná plocha	Matisková Dáša	9370
5800/445	71	Zastavaná plocha a nádvorie	Matisková Dáša	9370
5800/450	42	Ostatná plocha	Matisková Dáša	9370
4899/279	155	Ostatná plocha	Končula Jozef, Bošňáková Katarína	9412
5800/444	72	Zastavaná plocha a nádvorie	Končula Jozef, Bošňáková Katarína	9412
4899/280	199	Ostatná plocha	Verbovskiy Volodymyr, Iurieva Iuliia	9122
5800/433	75	Zastavaná plocha a nádvorie	Verbovskiy Volodymyr, Iurieva Iuliia	9122
4899/639	67	Ostatná plocha	Purdek Tomáš, Škrovinová Andrea	9065
5800/431	43	Ostatná plocha	Purdek Tomáš, Škrovinová Andrea	9065
5800/432	73	Zastavaná plocha a nádvorie	Purdek Tomáš, Škrovinová Andrea	9065
4899/281	68	Ostatná plocha	Macháčková Michaela	9084
5800/429	43	Ostatná plocha	Macháčková Michaela	9084
5800/430	73	Zastavaná plocha a nádvorie	Macháčková Michaela	9084
4899/282	66	Ostatná plocha	Čech Michal, Čechová Dana	9053
5800/427	42	Ostatná plocha	Čech Michal, Čechová Dana	9053
5800/428	72	Zastavaná plocha a nádvorie	Čech Michal, Čechová Dana	9053
4899/283	190	Ostatná plocha	Špírek Martin, Špírková Viera	9054
5800/426	72	Zastavaná plocha a nádvorie	Špírek Martin, Špírková Viera	9054
4899/284	148	Zastavaná plocha a nádvorie	Hajdu Martina	8703
5800/378	74	Zastavaná plocha a nádvorie	Hajdu Martina	8703

4899/638	68	Zastavaná plocha a nádvorie	Maťašovský Martin, Maťašovská Zuzana	8676
5800/377	73	Zastavaná plocha a nádvorie	Maťašovský Martin, Maťašovská Zuzana	8676
5800/379	43	Zastavaná plocha a nádvorie	Maťašovský Martin, Maťašovská Zuzana	8676
4899/285	67	Zastavaná plocha a nádvorie	Sedlák Štefan, Sedláková Martina	8702
5800/376	72	Zastavaná plocha a nádvorie	Sedlák Štefan, Sedláková Martina	8702
5800/380	43	Zastavaná plocha a nádvorie	Sedlák Štefan, Sedláková Martina	8702
4899/286	66	Zastavaná plocha a nádvorie	Hrušková Katarína	8788
5800/375	71	Zastavaná plocha a nádvorie	Hrušková Katarína	8788
5800/381	42	Zastavaná plocha a nádvorie	Hrušková Katarína	8788
4899/287	67	Zastavaná plocha a nádvorie	Gaňa Stanislav	8775
5800/374	72	Zastavaná plocha a nádvorie	Gaňa Stanislav	8775
5800/382	43	Zastavaná plocha a nádvorie	Gaňa Stanislav	8775
4899/637	67	Zastavaná plocha a nádvorie	Rado Peter, Rado Michaela	8774
5800/373	72	Zastavaná plocha a nádvorie	Rado Peter, Rado Michaela	8774
5800/383	43	Zastavaná plocha a nádvorie	Rado Peter, Rado Michaela	8774
4899/288	156	Zastavaná plocha a nádvorie	Pätoprstý Štefan, Pätoprstá Aneta	8728
5800/372	72	Zastavaná plocha a nádvorie	Pätoprstý Štefan, Pätoprstá Aneta	8728
4899/289	150	Ostatná plocha	Slivka Miroslav, Slivková Antónia	8337
5800/346	77	Zastavaná plocha a nádvorie	Slivka Miroslav, Slivková Antónia	8337
4899/290	67	Ostatná plocha	Muranová Zuzana	8354
5800/344	40	Ostatná plocha	Muranová Zuzana	8354
5800/345	76	Zastavaná plocha a nádvorie	Muranová Zuzana	8354
4899/636	67	Ostatná plocha	Austin Jana	8363
5800/342	36	Ostatná plocha	Austin Jana	8363
5800/343	83	Zastavaná plocha a nádvorie	Austin Jana	8363
4899/291	78	Ostatná plocha	Urbanič Peter, Urbanič Martina	8336
5800/340	36	Ostatná plocha	Urbanič Peter, Urbanič Martina	8336
5800/341	80	Zastavaná plocha a nádvorie	Urbanič Peter, Urbanič Martina	8336
4899/292	187	Ostatná plocha	Kellnerová Barbora	8343
5800/339	75	Zastavaná plocha a nádvorie	Kellnerová Barbora	8343
4899/294	100	Ostatná plocha	Grescho Marián, Greschová Vlasta	7099
5800/67	68	Zastavaná plocha a nádvorie	Grescho Marián, Greschová Vlasta	7099
4899/293	58	Ostatná plocha	Jankovič Jakub, Greffard Aude	7098
5800/66	67	Zastavaná plocha a nádvorie	Jankovič Jakub, Greffard Aude	7098
4899/635	58	Ostatná plocha	Potočný Peter, Potočná Ivana	7093
5800/79	67	Zastavaná plocha a nádvorie	Potočný Peter, Potočná Ivana	7093

4899/634	76	Ostatná plocha	Sokol Peter, Sokolová Saskia	7989
5800/80	68	Zastavaná plocha a nádvorie	Sokol Peter, Sokolová Saskia	7989
4899/295	188	Ostatná plocha	Lukačka Anton, Lukačková Dana, Sokol Peter, Sokolová Saskia, Lapin Martin, Galovičová Jana, Valková Lucia, Liptáková Zuzana, Gere Peter, Potočný Peter, Potočná Ivana, Jankovič Jakub, Greffard Aude, Grescho Marián, Greschová Vlasta,	7988
4899/632	111	Ostatná plocha	Lukačka Anton, Lukačková Dana, Sokol Peter, Sokolová Saskia, Lapin Martin, Galovičová Jana, Valková Lucia, Liptáková Zuzana, Gere Peter, Potočný Peter, Potočná Ivana, Jankovič Jakub, Greffard Aude, Grescho Marián, Greschová Vlasta,	7988
4899/633	111	Ostatná plocha	Lukačka Anton, Lukačková Dana, Sokol Peter, Sokolová Saskia, Lapin Martin, Galovičová Jana, Valková Lucia, Liptáková Zuzana, Gere Peter, Potočný Peter, Potočná Ivana, Jankovič Jakub, Greffard Aude, Grescho Marián, Greschová Vlasta,	7988
4899/630	79	Ostatná plocha	Lukačka Anton, Lukačková Dana	7097
5800/77	67	Zastavaná plocha a nádvorie	Lukačka Anton, Lukačková Dana	7097
4899/631	58	Ostatná plocha	Lapin Martin, Galovičová Jana	7095
5800/78	67	Zastavaná plocha a nádvorie	Lapin Martin, Galovičová Jana	7095
4899/296	58	Ostatná plocha	Válková Lucia	7096
5800/68	67	Zastavaná plocha a nádvorie	Válková Lucia	7096
4899/297	100	Ostatná plocha	Liptáková Zuzana, Gere Peter	7094
5800/69	68	Zastavaná plocha a nádvorie	Liptáková Zuzana, Gere Peter	7094
4899/451	145	Ostatná plocha	Minárik Michal	6845
5800/72	69	Zastavaná plocha a nádvorie	Minárik Michal	6845
4899/298	54	Ostatná plocha	Poroknovcová Monika, Poroknovcová Jana	6891
5800/70	68	Zastavaná plocha a nádvorie	Poroknovcová Monika, Poroknovcová Jana	6891
5800/71	42	Ostatná plocha	Poroknovcová Monika, Poroknovcová Jana	6891
4899/628	54	Ostatná plocha	Rusnák Viktor, Rusnáková Bibiana	6890
5800/73	68	Zastavaná plocha a nádvorie	Rusnák Viktor, Rusnáková Bibiana	6890
5800/74	46	Ostatná plocha	Rusnák Viktor, Rusnáková Bibiana	6890
4899/629	77	Ostatná plocha	Legéň Michal, Legéňová Lucia	6854
5800/75	68	Zastavaná plocha a nádvorie	Legéň Michal, Legéňová Lucia	6854
5800/76	56	Ostatná plocha	Legéň Michal, Legéňová Lucia	6854
4899/686	4	Ostatná plocha	Poroknovcová Monika, Poroknovcová Jana, Minárik Michal, Mináriková Zuzana, Legéň Michal, Legéňová Lucia, Rusnák Viktor, Rusnáková Bibiana	6844

4899/479	2956	Ostatná plocha	Obec Bernolákovo	2125
4901/110	613	Záhrada	Lesko Radoslav	4247
4901/141	727	Záhrada	Lesko Radoslav	4247
4901/142	20	Zastavaná plocha a ná- dvorie	Lesko Radoslav	4247
4901/310	55	Ostatná plocha	Obec Bernolákovo	2125

V Prešove, Január 2022

Ing. arch. Slavomír Hirjak

