



# O B E C B E R N O L Á K O V O

Obecný úrad, Hlavná 111, 900 27 Bernolákovo

Stavebný úrad

Podľa rozdeľovníka

|                                      |  |                                     |                           |
|--------------------------------------|--|-------------------------------------|---------------------------|
| Váš list číslo/zo dňa<br>/11.05.2022 | Naše číslo<br>SU-0951-13273/2022-SP-EM | Vybavuje/linka<br>Ing. Elena Müller | Bernolákovo<br>19.05.2022 |
|--------------------------------------|--|-------------------------------------|---------------------------|

## VEREJNÁ VYHLÁŠKA

VEC: **Oznámenie o začatí stavebného konania a upustenie od ústneho pojednávania a miestneho šetrenia**

Listom dňa 26.10.2020 bola doručená do podateľne Obce Bernolákovo žiadosť na vydanie stavebného povolenia na

stavbu : **„Záhradkárska osada, zmena OP-VN vedenia L414  
SO 01 – Prekládka L414“**

stavebník : **Branislav Gramblička**, Straková 5, 811 01 Bratislava na základe vyjadrenia od Záposdoslovenská distribučná, a.s., zo dňa 16.02.2022

v zastúpení: Jozef Turáni, Eliášovce 713, 930 38 Nový Život

technický dozor: Záposdoslovenská distribučná a.s., Čulenova 6, 816 47 Bratislava, IČO: 36361518 – Jaroslav Minár

miesto stavby: **na pozemku reg. C KN s parc. č. 4880/465**, k. ú. Bernolákovo, SZZ Záhradkárska osada 6-59 Bernolákovo – západ, Trnavská ulica v Bernolákov

účel stavby: technická infraštruktúra pre dané územie

popis stavby : V súčasnosti sa v uvedenej lokalite nachádza VN vzdušné vedenie AIFe, ktoré prechádza ponad parcelu žiadateľa. Je potrebné vymeniť vzdušné vedenie AiFe s ochranným pásmom 10m za káblové vedenie AXCES 3x70/25, ktoré bude umiestnené na existujúcich podperných bodoch.  
Trasa nového VN káblového vedenia je navrhovaná paralelne s areálovou komunikáciou.

Projektovú dokumentáciu stavby vypracoval ElProCon s.r.o., Romanova 19, 851 02 Bratislava Ing. Peter Náhly, autorizovaný stavebný inžinier č. 6306\*A2, spracovanej 04/2021.

Obec Bernolákovo, ako príslušný stavebný úrad I. stupňa (ďalej len „stavebný úrad“), podľa §5 zákona č. 608/2003 Z. z. o štátnej správe pre územné plánovanie, stavebný poriadok a bývanie a o zmene a doplnení zákona č. 50/1976 Zb. o územnom plánovaní a stavebnom poriadku (stavebný zákon) v znení neskorších predpisov (ďalej len „stavebný zákon“) a podľa § 117 stavebného zákona,

podľa § 18 ods. 3 zákona č. 71/1967 Zb. o správnom konaní, v znení neskorších predpisov a podľa § 61 ods. 1 stavebného zákona, **oznamuje verejnou vyhláškou začatia stavebného konania** dotknutým orgánom a všetkým účastníkom konania.

Nakoľko stavebnému úradu sú dobre známe pomery staveniska a žiadosť poskytuje dostatočný podklad pre posúdenie navrhovanej stavby, v zmysle § 61 ods. 2 stavebného zákona stavebný úrad upúšťa od miestneho zisťovania a ústneho pojednávania.

**Stavebný úrad v zmysle § 61 ods. 3 stavebného zákona určuje účastníkom konania lehotu 7 pracovných dní odo dňa doručenia tohto oznámenia na uplatnenie námietok a pripomienok. Za deň doručenia tohto oznámenia sa považuje posledný deň vyvesenia verejnej vyhlášky na verejnej tabuli obce Bernolákovo.**

V zmysle § 61 ods. 6 stavebného zákona dotknuté orgány sú povinné oznámiť svoje stanovisko v rovnakej lehote, v ktorej môžu uplatniť svoje námietky účastníci konania.

Ak niektorý z dotknutých orgánov potrebuje na riadne posúdenie dlhší čas, predĺži stavebný úrad na jeho žiadosť lehotu pred jej uplynutím. Ak dotknutý orgán v určenej alebo predĺženej lehote neoznámí svoje stanovisko k povoľovanej stavbe, predpokladá sa, že so stavbou z hľadiska ním sledovaných záujmov súhlasí.

**Stavebný úrad upozorňuje, že podľa § 61 ods. 1 stavebného zákona sa na pripomienky a námietky, ktoré boli alebo mohli byť uplatnené v územnom konaní neprihliada.**

Stavebný úrad upozorňuje, že podľa § 37 ods. 3 stavebného zákona, neprihliada na námietky a pripomienky, ktoré sú v rozpore so schválenou územnoplánovacou dokumentáciou.

Stavebný úrad upozorňuje, že podľa § 42 ods. 5 stavebného zákona, v odvolacom konaní sa neprihliada na námietky a pripomienky, ktoré neboli uplatnené v prvostupňovom konaní v určenej lehote, hoci uplatnené mohli byť.

Ak sa niektorý z účastníkov konania nechá zastupovať, predloží jeho zástupca plnú moc s podpisom toho účastníka konania, ktorý sa nechá zastupovať.

Do podkladov pre vydanie rozhodnutia možno nahliadnuť na Obecnom úrade Obce Bernolákovo, Hlavná ulica č. 111, Bernolákovo, 1. poschodie, v určené dni: Pondelok: 8,00-11,30 a 13,00-17,30, streda: 7,30-11,30 a piatok: 7,30-11,30 hod., v ostatné dni len po telefonickom dohovore.

Ak sa v priebehu konania vyskytnú nové skutočnosti, ktoré nebolo možné v predstihu predpokladať (predvídať), stavebný úrad si vyhradzuje právo určiť rozsah, spôsob a lehotu doplnenia ďalších podkladov potrebných k vydaniu rozhodnutia.

**Bc. Miroslav Turenič**  
starosta obce

príloha: situácia stavby

Toto oznámenie má v zmysle § 26 správneho priadku povahu doručenia verejnou vyhláškou. Oznámenie bude vyvesené **po dobu 15 dní spôsobom v mieste obvyklým**, na úradnej tabuli správneho orgánu a na webovej stránke obce. Posledný deň tejto lehoty je dňom doručenia oznámenia.

Potvrdenie dátumu vyvesenia a zvesenia verejnej vyhlášky:

Dátum vyvesenia :

Dátum zvesenia:

Pečiatka a podpis:

Pečiatka a podpis:

**Doručí sa verejnou vyhláškou:**

*Účastníci konania:*

Všetkým známym aj neznámym právnickým a fyzickým osobám, ktorých vlastnícke alebo iné práva k pozemkom alebo k stavbám, ako aj k susedným pozemkom a stavbám môžu byť rozhodnutím priamo dotknuté v k. ú. Bernolákovo podľa priloženej situácie stavby.

*Splnomocnený zástupca stavebníka :*

Jozef Turáni, Eliášovce 713, 930 38 Nový Život

*Projektant :*

Ing. Peter Náhly, ElProCon s.r.o., Romanova 19, 851 02 Bratislava

*Vlastníci pozemku:*

vlastníci zapísaní na liste vlastníctva č. 9359, k.ú. Bernolákovo


*Technický dozor:*

Západoslovenská distribučná a.s., Čulenova 6, 816 47 Bratislava, IČO: 36361518 – Jaroslav Minár

*Dotknuté orgány:*

1. Západoslovenská distribučná a.s., Čulenova 6, 816 47 Bratislava
2. Obec Bernolákovo, Hlavná 111, 90027 Bernolákovo v z. starostom obce
3. Slovenský zväz záhradkárov, Záhradkárska osada 6-59 Bernolákovo-západ, Trnavská 4880, 900 27 Bernolákovo

**ZÁKLADNÉ ÚDAJE :**  
Napáťová sústava: 3 AC - 50Hz, 22000V/IT 4

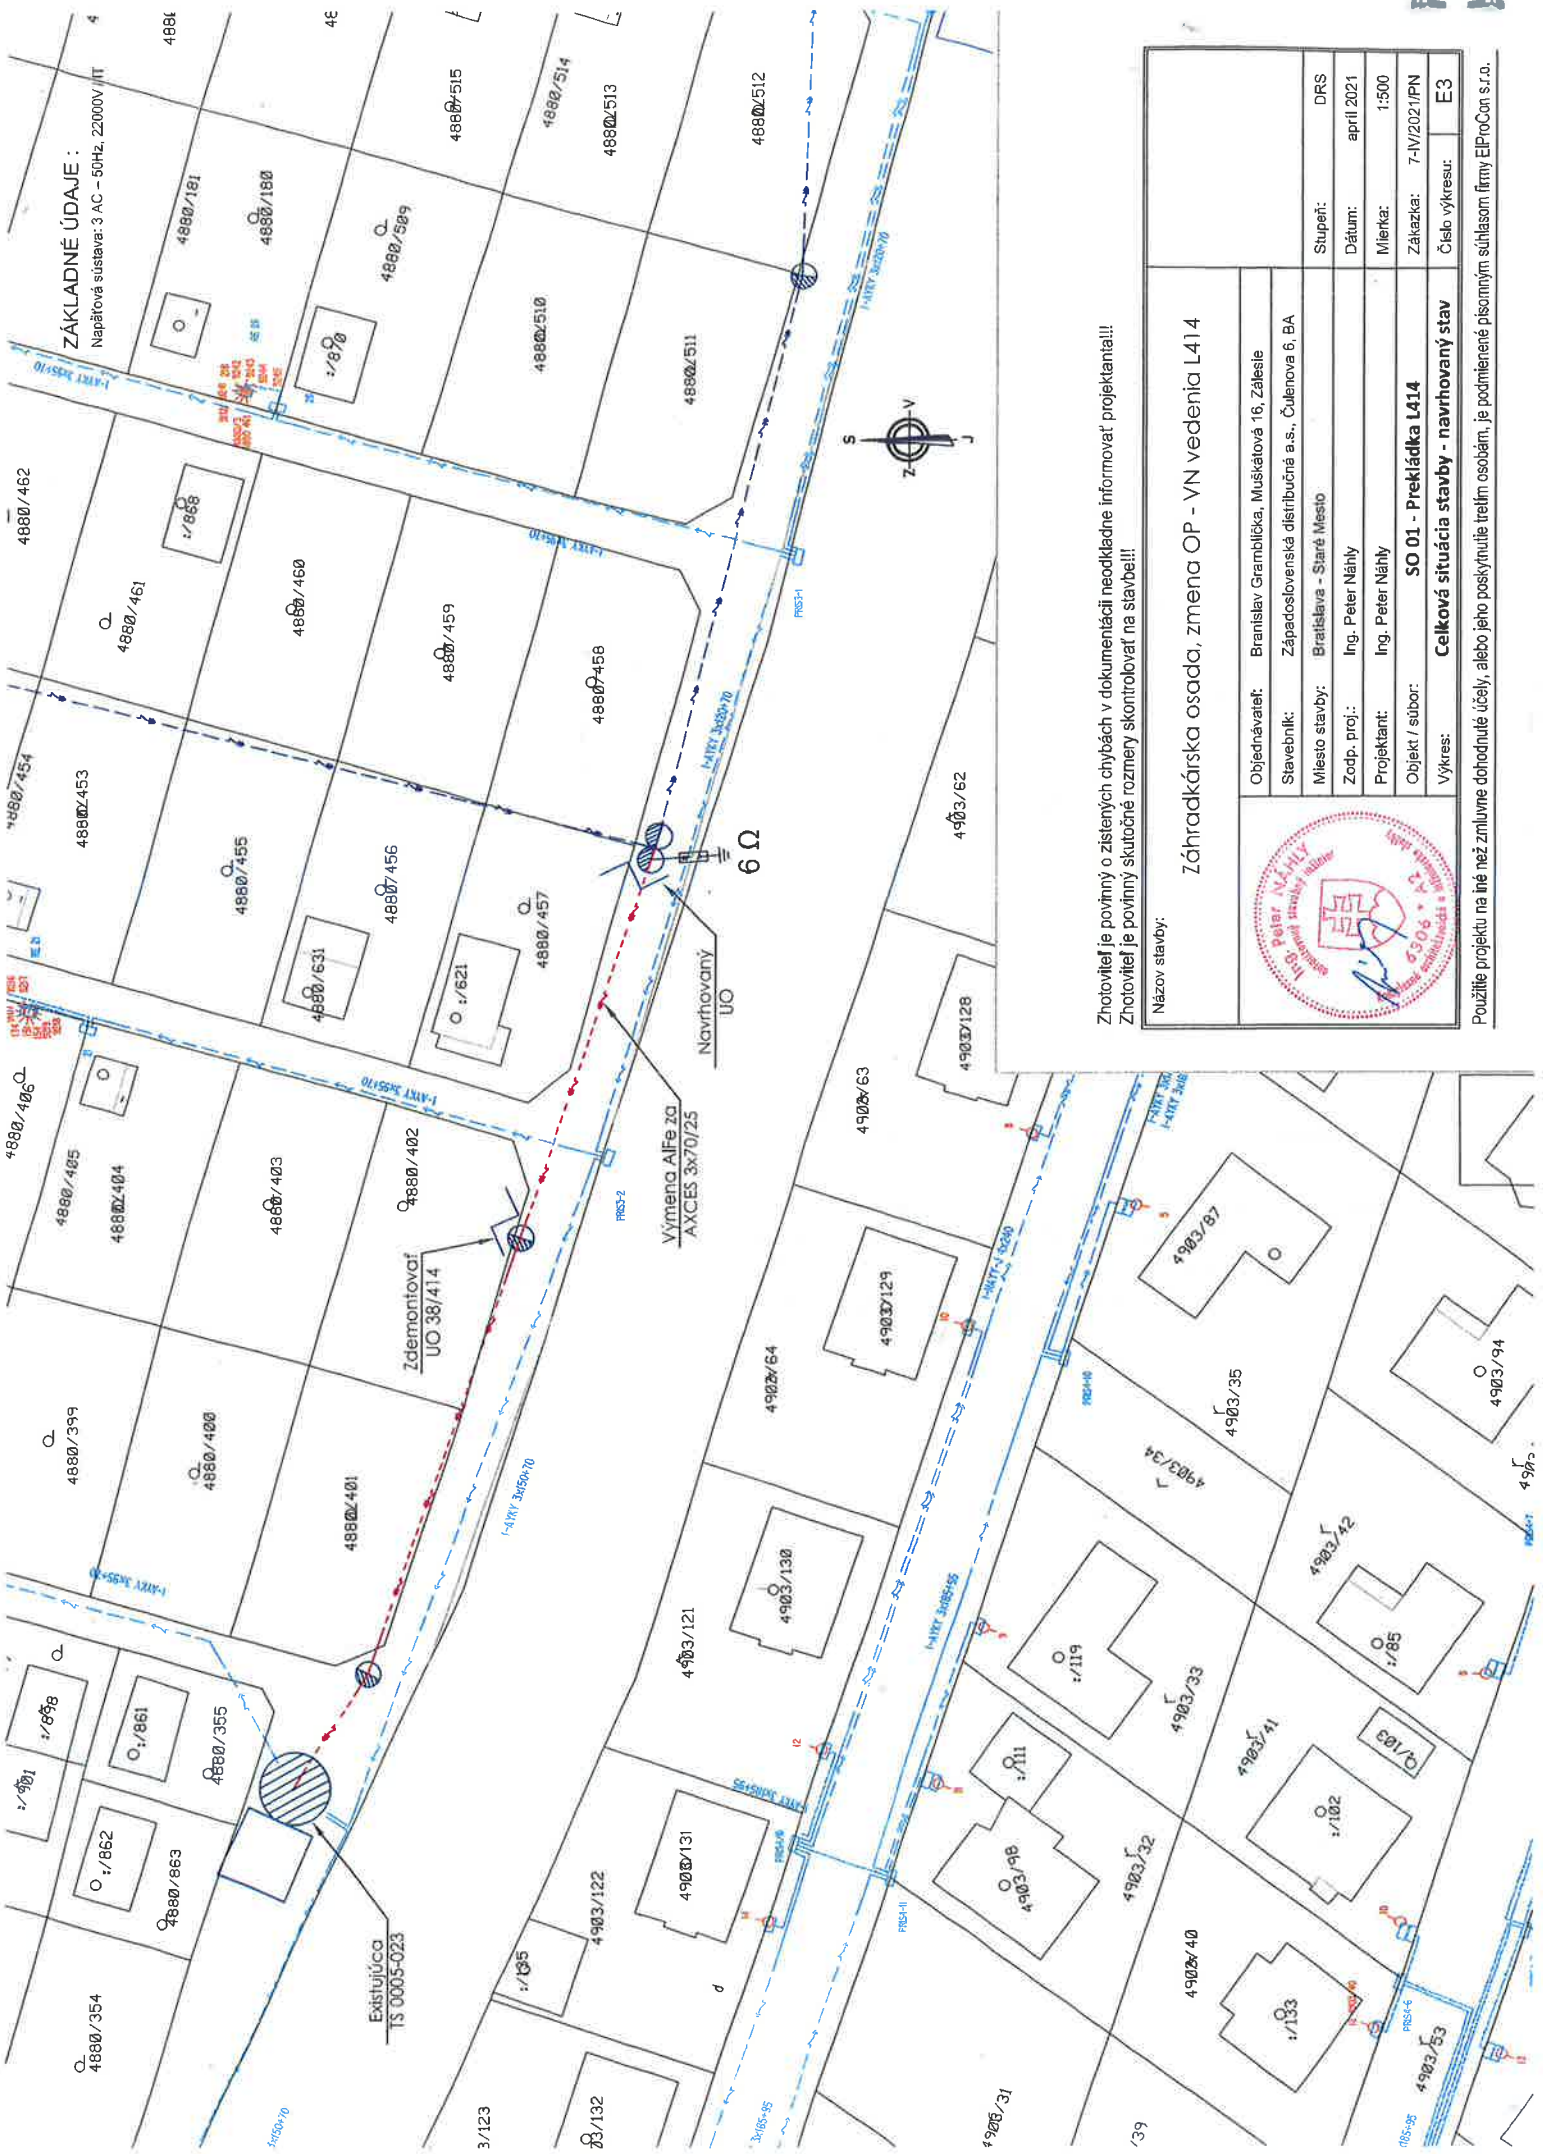

Zhotoviteľ je povinný o zistených chýbách v dokumentácii neodkladne informovať projektanta!!  
Zhotoviteľ je povinný skutočné rozmery skontrolovať na stavbe!!

Názov stavby:

Záhradkárska osada, zmena OP - VN vedenia L414



|                 |  |                |              |
|-----------------|--|----------------|--------------|
| Objednávateľ:   | Branislav Gramblička, Muškátová 16, Zálesie      | Stupeň:        | DRS          |
| Stavebník:      | Západoslovenská distribučná a.s., Čulenova 6, BA | Dátum:         | april 2021   |
| Miesto stavby:  | Bratislava - Staré Mesto                         | Mierka:        | 1:500        |
| Zodp. proj.:    | Ing. Peter Náhly                                 | Záťažka:       | 7-IV/2021/PN |
| Projektant:     | Ing. Peter Náhly                                 | Číslo výkresu: | E3           |
| Objekt / súbor: | <b>SO 01 - Prekládka L414</b>                    |                |              |
| Výkres:         | <b>Celková situácia stavby - navrhovaný stav</b> |                |              |

Použitie projektu na iné než zmluvne dohodnuté účely, alebo jeho poskytnutie tretím osobám, je podmienené písomným súhlasom firmy EProCon s.r.o.