



# Obec Chorvátsky Grob

Obecný úrad, Nám. Josipa Andriča 17, 900 25 Chorvátsky Grob

Č. z.: 9731/2022

Chorvátsky Grob, 11.07.2022

Č. sp.: ÚKaSP-380-2022-EA-BERN

Vybavuje: Ing. Eva Antalová, tel. 02/322 230 08, eva.antalova@chorvatskygrob.sk

## VEREJNÁ VYHLÁŠKA

### OZNÁMENIE

#### ZAČATIE ÚZEMNÉHO KONANIA

**Obec Bernolákovo, Hlavná 111, 900 27 Bernolákovo**

(ďalej len "navrhovateľ") podal dňa 25.02.2022 návrh na vydanie územného rozhodnutia o umiestnení stavby:

**Organizované parkovanie pri ZŠ v obci Bernolákovo  
BERNOLÁKOVO, Areál Základnej školy, Komenského 3**

na pozemkoch register "C" parc. č. 2776/34, 5000 v katastrálnom území Bernolákovo. Uvedeným dňom bolo začaté územné konanie.

#### Stavba obsahuje:

- Organizované parkovanie pri ZŠ v obci Bernolákovo – Komenského 3:
  - a) SO 01 – Parkovisko pre osobné vozidlá (40 ks parkovacích miest, z toho 2 ks pre osoby so zdravotným postihnutím)
  - b) SO 02 – Chodníky pre chodcov
  - c) SO 03 – Dažďová kanalizácia so vsakovacími zariadeniami – 2 ks
  - d) SO 04 – Odlučovače ropných látok – 2 ks

Obec Chorvátsky Grob, ako stavebný úrad príslušný podľa § 119 ods. 3 zákona č. 50/1976 Zb. o územnom plánovaní a stavebnom poriadku (stavebný zákon) v znení neskorších predpisov (ďalej len "stavebný zákon"), na základe Určenia stavebného úradu príslušného na konanie, č. OU-BA-OVBP2-2022/058142-002, zo dňa 15.02.2022, ktoré vydal Okresný úrad Bratislava, Odbor výstavby a bytovej politiky, Oddelenie štátnej stavebnej správy, Tomášikova 46, 832 05 Bratislava, v súlade s ustanovením § 36 ods. 1 stavebného zákona oznamuje začatie územného konania dotknutým orgánom a organizáciám a známym účastníkom konania. Keďže pre dané územie je spracovaná a schválená územno-plánovacia dokumentácia, upúšťa stavebný úrad podľa § 36 ods. 2 stavebného zákona od ústneho pojednávania a miestneho zisťovania v predmetnej veci.

Účastníci územného konania môžu svoje námietky a pripomienky uplatniť na príslušnom správnom orgáne do

**7 pracovných dní odo dňa doručenia tohto oznámenia;**

na neskôr podané námietky sa nebude prihliadať.

Dotknuté orgány oznámia svoje stanoviská v rovnakej lehote, v ktorej môžu uplatniť svoje pripomienky a námietky účastníci územného konania. Ak niektorý z orgánov štátnej správy potrebuje na riadne posúdenie návrhu dlhší čas, stavebný úrad na jeho žiadosť určenú lehotu pred jej uplynutím, primerane predĺži. Ak dotknutý orgán, ktorý bol vyrozumený o začatí územného konania, neoznámia v určenej alebo predĺženej lehote

svoje stanovisko k navrhovanej stavbe, má sa za to, že so stavbou z hľadiska ním sledovaných záujmov súhlasí. (Obec Chorvátsky Grob, úradné dni: Po 7:00-16:00 a St 13:00-18:00).

**Poučenie:**

Účastníci územného konania sa môžu pred vydaním rozhodnutia vyjadriť k jeho podkladom, prípadne navrhnúť ich doplnenie.

Ak si niektorý z účastníkov konania zvolí svojho zástupcu, tento musí predložiť písomnú plnú moc s overeným podpisom toho účastníka konania, ktorý sa dal zastupovať.



JUDr. Mgr. Vladimíra Vydrová  
starostka obce Chorvátsky Grob

Toto oznámenie má, podľa § 36 ods. 4 stavebného zákona, povahu verejnej vyhlášky a v súlade s § 26 ods. 1 zákona č. 71/1967 Zb. o správnom konaní v znení neskorších predpisov (ďalej len „správny poriadok“) musí byť vyvesené po dobu 15 dní na úradnej tabuli správneho orgánu a web stránke obce. Posledný deň tejto lehoty je dňom doručenia.

Toto oznámenie musí byť vyvesené na úradnej tabuli mesta /obce/ na dobu 15 dní.

Vyvesené dňa: .....

12.7.2022

Zvesené dňa: .....



OBEKNÝ ÚRAD  
900 27 Bernolákovo  
-9-

Pečiatka a podpis orgánu, ktorý potvrdzuje vyvesenie a zvesenie oznámenia.

**Doručí sa účastníkom konania verejnou vyhláškou:**

1. Navrhovateľ : Obec Bernolákovo, Hlavná 111, 900 27 Bernolákovo
2. Projektant: Ing. Jaroslav Sekerka, Leanea, s.r.o., Šustekova 49, 851 03 Bratislava

3. vlastníkom pozemkov, ktoré sú susedné k p.č. 2776/34, 5000, v k.ú. Bernolákovo, t.j. známym a neznámym účastníkom konania, ktorých vlastnícke práva k pozemkom a stavbám, ako aj k susedným pozemkom a stavbám, môžu byť oznámením priamo dotknuté, podľa § 26 ods. 2 zákona č. 17/1967 Zb. o správnom konaní v znení neskorších predpisov, a podľa §36 ods. 4 stavebného zákona, t.j. vlastníkom pozemkov:

Chalupkova ulica - účastníci konania vlastníci susedných pozemkov  
KN „C“

5001, 5074, 2776/163, 2776/145, 2776/174, 2776/383, 5011/2, 5010/1, 5010/26, 5010/25, 5010/24, 5010/23, 5010/22, 5010/21, 5010/20, 5010/19, 5013, 5061/1, 5062, 5065/3, 5067/1, 5067/2, 5067/3, 5067/4, 5068, 5069/1, 5070/3, 5070/29, 5070/61, 5070/84, 5070/60, 5070/58, 5070/57, 4990/2, 4990/22, 4990/21, 4990/20, 4990/19, 4990/1, 5072, 4992/1, 4993/1, 4993/2, 4993/3, 4994/2, 4995, 5066/3, 5066/2, 5066/1, 4999/1, 5002, 5003, 5004/1, 5004/2, 5005, 5006, 5007, 5008, 5009/2, 5009/3, 5029/1, 2775/1, 5030/1, 5030/2, 5028, 5033/2, 5035/1, 5036/1, 5037/3, 5037/1, 5039/4, 5039/3, 5040/3, 5040/1, 5041/1, 5017/1, 5019/1, 5019/2, 5020/1, 5020/2, 5021/1, 5022/1, 5022/2, 5023/5, 5024/1, 5024/3, 5025/1, 5025/2, 5026, 5027, 5024/4, 5024/2, 5023/4, 5022/3, 5022/4, 5021/2, 5020/3, 5020/4, 5019/3, 5019/4, 5018

KN „E“

2776/206, 2776/205, 2776/12, 2776/191, 2776/171, 2776/170, 2776/169, 2776/194, 2776/312, 2776/313, 2776/82,

**Doručuje sa so žiadosťou o vyvesenie verejnej vyhlášky a potvrdenie tohto vyvesenia a zvesenia :****Obec Chorvátsky Grob****Obec Bernolákovo****(vyvesiť na úradnej verejnej tabuli v mieste obvyklom, na web stránke Obce Chorvátsky Grob a Bernolákovo a na CUET)****Na vedomie (nemá účinky doručenia):**

1. Obec Bernolákovo, Hlavná 111, 900 27 Bernolákovo
2. Ing. Jaroslav Sekerka, Leanea, s.r.o., Šustekova 49, 851 03 Bratislava
  
4. Jana Macháčková, Sládkovičova 17, 900 27 Bernolákovo
5. Jana Bokorová, Tabaková 13, 900 27 Bernolákovo
6. Marek Nagy, Tabaková 13, 900 27 Bernolákovo
7. Ernestína Mazáčková, Chalupkova 5, 900 27 Bernolákovo
8. Kristína Bordáčová, Chalupkova 7, 900 27 Bernolákovo
9. Lívia Kastlová, Hlavná 123, 900 27 Bernolákovo, Bernolákovo
10. Jana Múčková, Družstevná 7, 900 27 Bernolákovo
11. Soňa Múčková, Družstevná 7, 900 27 Bernolákovo
12. Radovan Ďurčenka, Chalupkova 2, 900 27 Bernolákovo
13. Lucia Ďurčenková, Chalupkova 2, 900 27 Bernolákovo
14. Zdena Korbeličová, Igram 223, 900 84 Igram
15. LIDL Slovenská republika, v.o.s., Veľkosklad potravín Lidl, Ružinovská 1E, 821 02 Bratislava

**dotknuté orgány**



16. Okresný úrad Senec, odbor starostlivosti o životné prostredie, úsek štátnej správy odpadového hospodárstva, Hurbanova 21, 903 01 Senec
17. Okresný úrad Senec, Odbor starostlivosti o životné prostredie, úsek ochrany prírody a krajiny, Hurbanova 21, 903 01 Senec
18. Okresný úrad Senec, odbor starostlivosti o životné prostredie, úsek štátnej vodnej správy, Hurbanova 21, 903 01 Senec
19. Okresné riaditeľstvo policajného zboru, Okresný dopravný inšpektorát, Hollého 8, 903 01 Senec
20. SPP Distribúcia, a.s., Mlynské Nivy 44, 825 11 Bratislava
21. Západoslovenská distribučná,a.s., Čulenova 6, 816 47 Bratislava
22. BVS a.s., Prešovská 48, 826 46 Bratislava
23. Orange Slovensko, a.s., Metodova 8, 821 08 Bratislava
24. Slovak Telekom, a.s., Bajkalská 28, 817 62 Bratislava
25. Slovenský zväz telesne postihnutých, Ševčenkova 19, 851 01 Bratislava
26. Únia nevidiacich a slabozrakých Slovenska, Sekulská 1, 842 50 Bratislava
27. Sitel, s.r.o., Zemplínska 6, 040 01 Košice
28. UPC Broadband Slovakia, s.r.o., Ševčenkova 36, 851 01 Bratislava
29. O2 Slovakia, s.r.o., Einsteinova 24, 851 01 Bratislava



NAVROHOVANÝ OCELOVÝ STĚP TYP STK 114180/4K15  
 VÝŠKA 3,2 m TYP VTT-OP-80-114;  
 DOPLNĚNÍ SVĚTLILA LED OMS DALYA IV  
 LOT 8550mm/40 65W, PTK-ECC, RAL 9006

doplnění dřáby dre nevidiaci  
 a sábozrakých do existujúceho chodníka

EXISTUJUCI OCELOVÝ STĚP  
 VEREJNÉHO OSVĚTLENIA

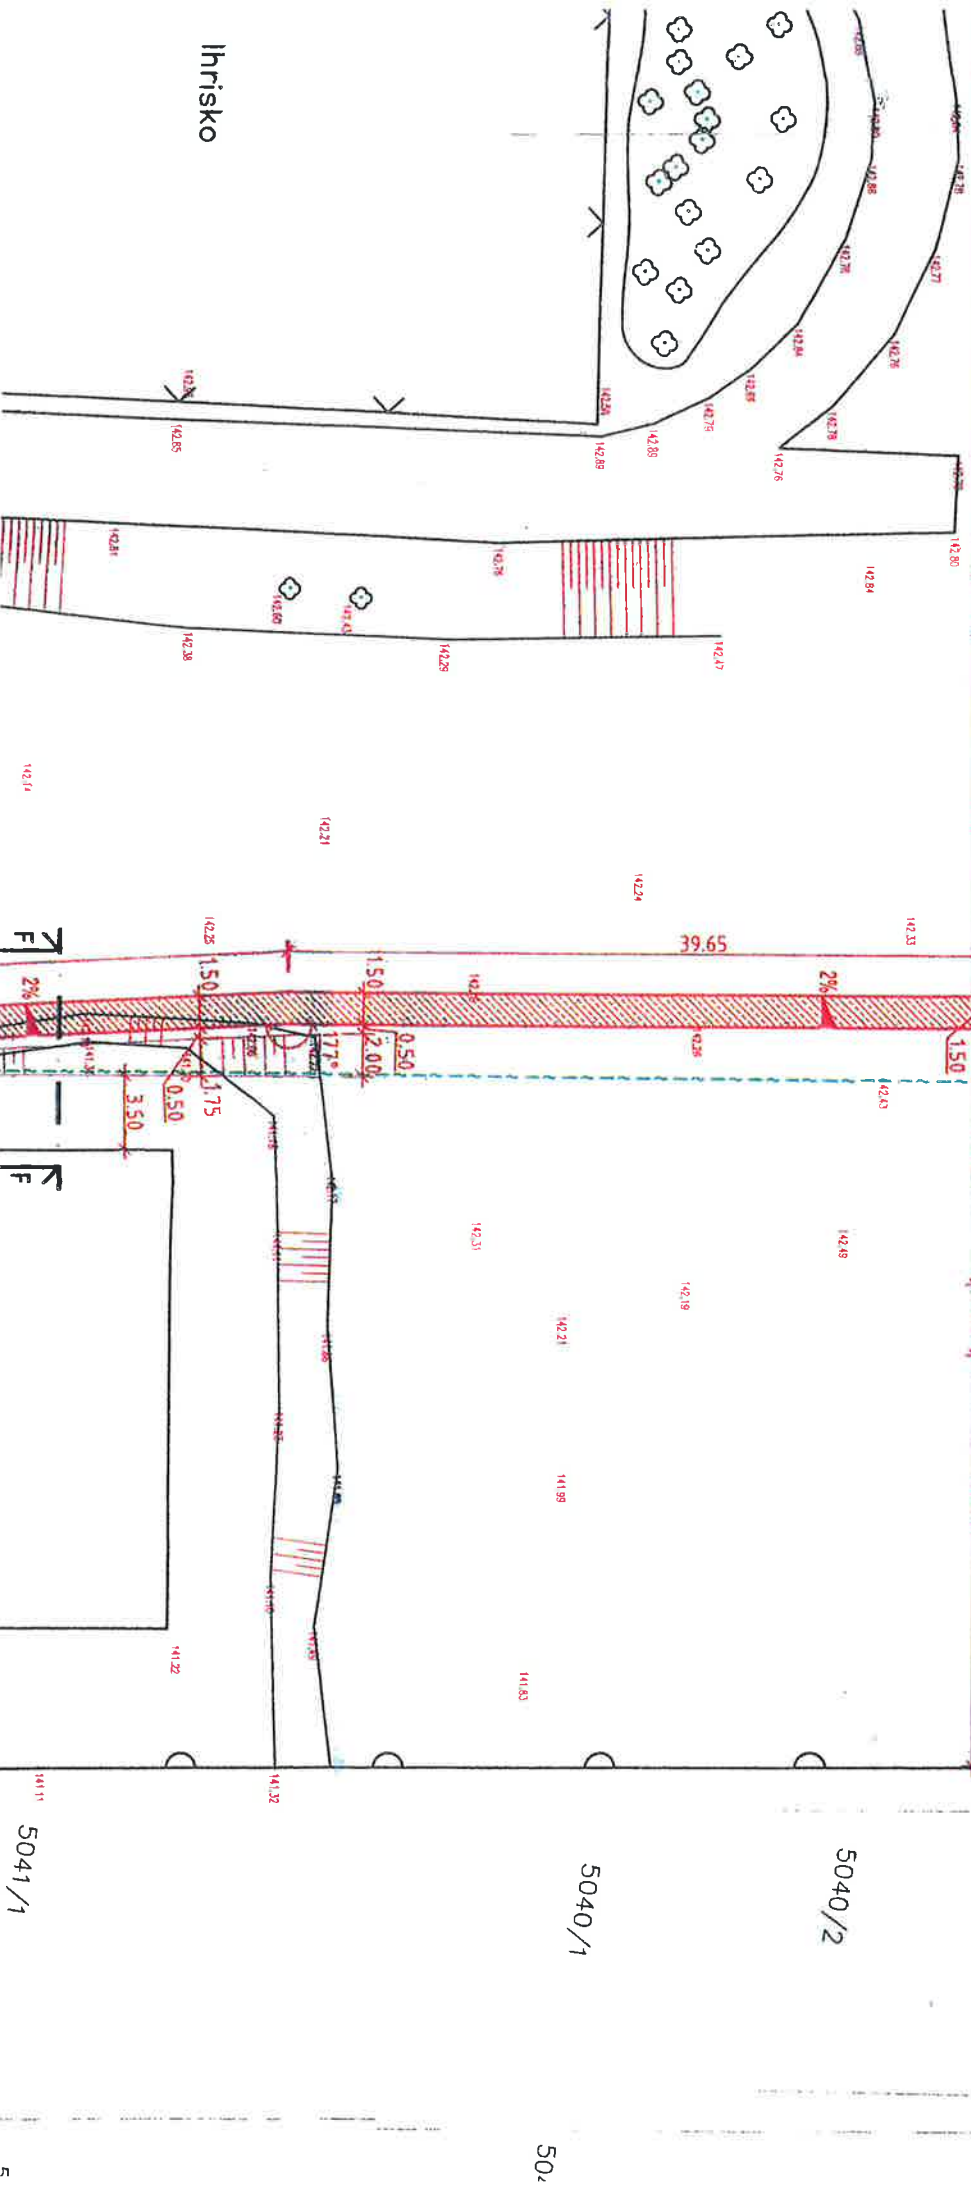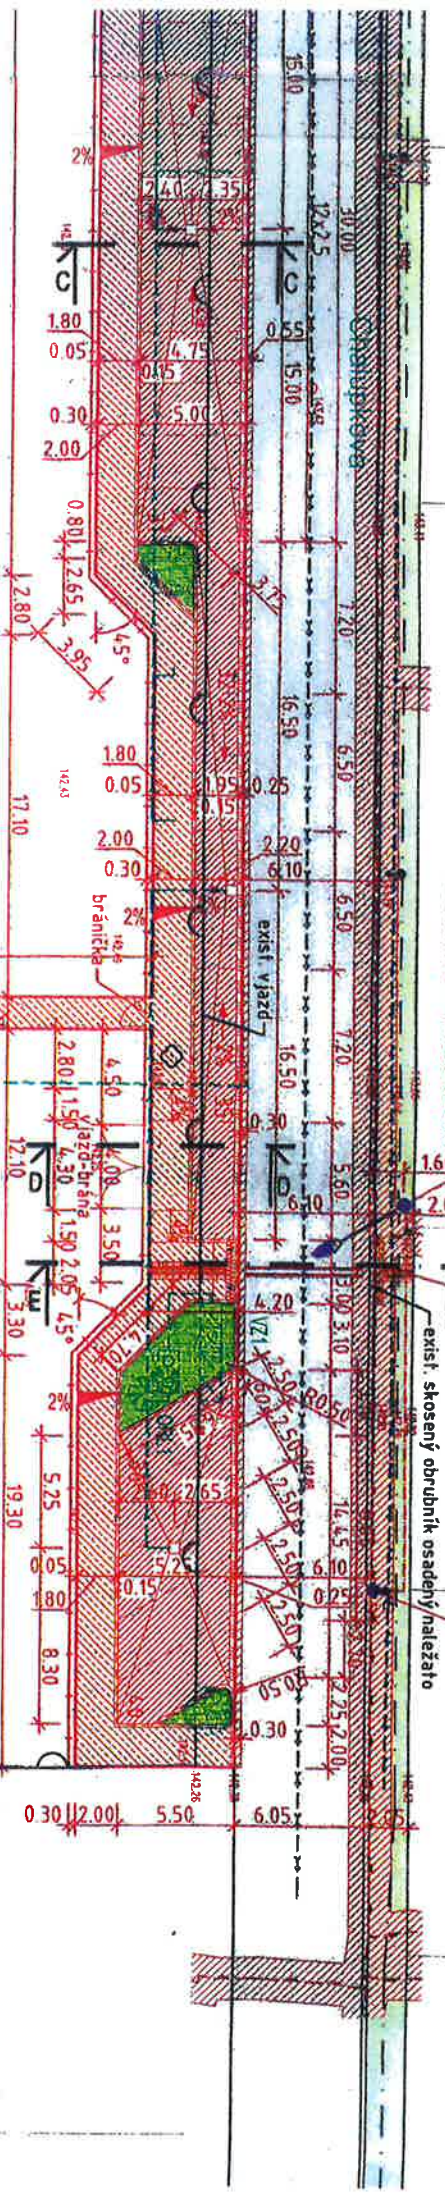

5041/1

5040/1


5040/2



5020/1

5011/1

zvážiť rokovanie so spoločnosťou LIDL v.o.s  
o vybudovaní príchodu pre chodcov a chodníka

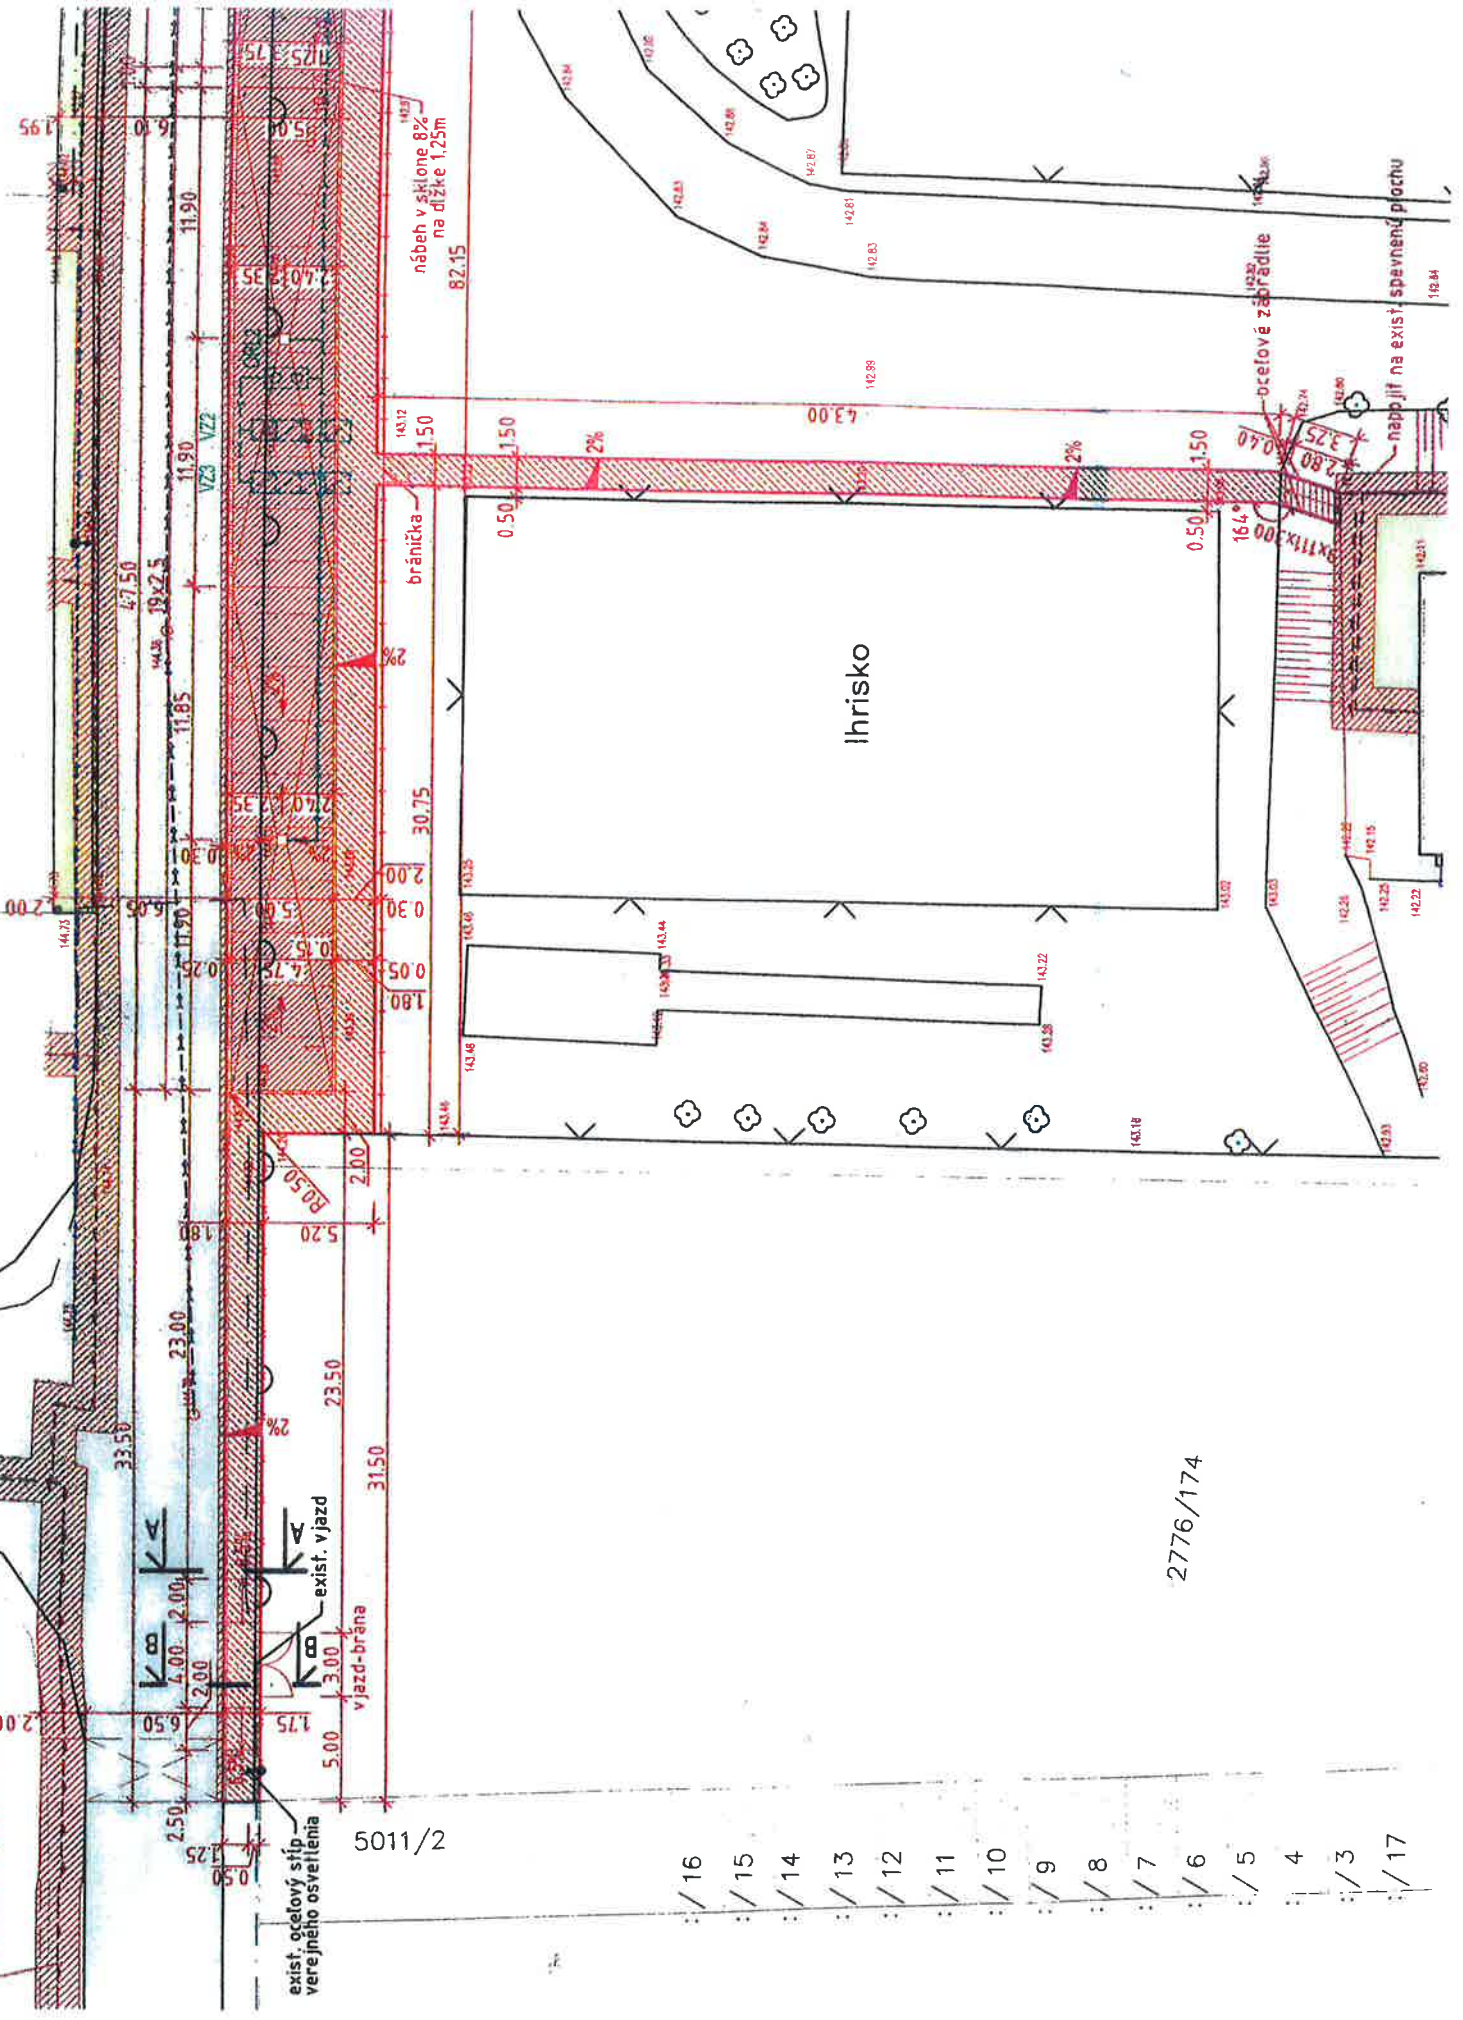

5011/2

2776/174

- :/ 16
- :/ 15
- :/ 14
- :/ 13
- :/ 12
- :/ 11
- :/ 10
- :/ 9
- :/ 8
- :/ 7
- :/ 6
- :/ 5
- :/ 4
- :/ 3
- :/ 17

A

I

A

I