



Podľa rozdeľovníka

Váš list číslo/zo dňa	Naše číslo	Vybavuje/linka	Senec
23.06.2022	OU-SC-OSZP-2022/012918-009	Ing. Rybáriková/26	01. 12. 2022

Vec

Technická infraštruktúra Lokalita Biela voda v obci Bernolákovo, stavebné objekty: SO.02 Verejný vodovod a prípojky, SO.03 Verejná kanalizácia a prípojky, PS\_01 Prečerpávacía šachta kanalizácie ČS\_1, na parcelách číslo: verejné rozvody: p.č. 4899/23 – bod napojenia vodovod, 5800/370; 4898/1; 4899/742- ČS; 4899/487 – bod napojenia kanalizácia, prípojky na parcelách číslo: 5800/404; 5800/405; 5800/406; 5800/407; 5800/408; 5800/409; 5800/410; 5800/411; 5800/418; 5800/417; 5800/416; 5800/415; 5800/414; 5800/413; 5800/412; 4899/742; 4899/743 v katastrálnom území Bernolákovo - oznámenie o začatí vodoprávneho konania verejnou vyhláškou

#### VEREJNÁ VYHLÁŠKA

číslo: OU-SC-OSZP/2022/012918-VY-29-Ry

Dňa 28.06.2022 bola na Okresný úrad Senec, odbor starostlivosti o životné prostredie - úsek štátnej vodnej správy (ďalej len „Okresný úrad“) doručená žiadosť spoločnosti PARANO s.r.o., Pečnianska 11, 851 01 Bratislava IČO: 35 884 771, v zastúpení stavebníka R.D.Reality-servis, s.r.o., Nevädzová 17211/6F, 821 01 Bratislava. Dňa 19.07.2022 bola žiadosť doplnená o zmenu stavebníka na spoločnosť BIELA VODA I., o.z., Nevädzova 17211/6F, 821 01 Bratislava, IČO: 54 567 491. Doručená bola žiadosť o vydanie povolenia na realizáciu nasledovných vodných stavieb: Technická infraštruktúra Lokalita Biela voda v obci Bernolákovo, stavebné objekty: SO.02 Verejný vodovod a prípojky, SO.03 Verejná kanalizácia a prípojky, PS\_01 Prečerpávacía šachta kanalizácie ČS\_1, na parcelách číslo: verejné rozvody: p.č. 4899/23 – bod napojenia, 5800/370; 4898/1; 4899/742; 4899/487, prípojky na parcelách číslo: 5800/404; 5800/405; 5800/406; 5800/407; 5800/408; 5800/409; 5800/410; 5800/411; 5800/418; 5800/417; 5800/416; 5800/415; 5800/414; 5800/413; 5800/412; 4899/742; 4899/743

v katastrálnom území Bernolákovo. Okresný úrad listom číslo OU-SC-OSZP-2022/012918-Ry-284, zo dňa 30.06.2022 vyzval stavebníka na doplnenie podania a rozhodnutím číslo OU-SC-OSZP/2022/012918-003, zo dňa 30.06.2022 konanie prerušil. Dňa 19.07.2022 bolo podanie čiastočne doplnené a zároveň požiadal splnomocnený zástupca žiadateľa o predĺženie lehoty na doplnenie podania. Okresný úrad listom číslo OU-SC-OSZP-2022/012918-Ry-309 predĺžil lehotu na doplnenie podania. Podanie bolo čiastočne doplnené dňa 21.09.2022 a zároveň požiadal splnomocnený zástupca žiadateľa o predĺženie lehoty na doplnenie podania. Okresný úrad listom číslo OU-SC-OSZP-2022/012918-Ry-392, zo dňa 22.09.2022 predĺžil lehotu na doplnenie podania. Podanie bolo doplnené dňa 21.11.2022. Okresný úrad Senec, ako miestne a vecne príslušný orgán štátnej správy vodného hospodárstva, podľa ust. § 5 zák. č. 525/2003 Z.z. o štátnej správe starostlivosti o životné prostredie a o zmene a doplnení niektorých zákonov a § 2 ods. 3 zákona č. 180/2013 Z.z. o organizácii miestnej štátnej správy a doplnení niektorých zákonov, v súlade s § 73 ods. 4 zák. č. 364/2004 Z.z. o vodách a o zmene zákona SNR č. 372/1990 Zb. o priestupkoch v znení neskorších predpisov (vodný zákon), zákona č. 50/1976 Zb. o územnom plánovaní a stavebnom poriadku

Číslo záznamu

Forma registratúrneho záznamu

18216/2022

Hodnotene elektronicky

Telefon

E-mail

Internet

IČO

+421235004229

ozpkamo.sc@minv.sk

00151866

(stavebný zákon), v znení neskorších predpisov a zákona č.71/1967Zb. o správnom konaní a jeho novely 527/2003 Z.z. oznamuje začatie vodoprávneho konania a upúšťa od ústneho pojednávania a miestneho zisťovania.

Predloženú projektovú dokumentáciu vypracoval: Pozemné Stavby TTK, s.r.o. - Ing. Otto Tokár, Slnecná 472, 900 42 Miloslavov, ev.č. 5544\*A2, v máji 2020. Zainteresovaní môžu do nej nazrieť počas stránkových hodín v dňoch (pondelok, utorok, štvrtok 8,00hod.- 15,00 hod., streda 8,00 hod. – 17,00 hod., piatok 8,00hod.- 14,00 hod.)

Podmienky, vyjadrenie a námietky možno podať písomne, alebo ústne najneskôr 8 dní od doručenia, inak sa na ne nebude prihliadať.


V rovnakej lehote oznámia svoje stanoviská dotknuté orgány a obec. Ak v určenej lehote svoje stanoviská neoznámia v zmysle ust. § 61 ods. 5 stavebného zákona, má sa za to, že so stavbou z hľadiska nimi sledovaných záujmov súhlasia.

Ak sa nechá niektorý z účastníkov konania zastupovať, musí predložiť jeho zástupca písomnú plnú moc s overeným podpisom toho účastníka konania, ktorý sa nechá zastupovať.

Obecnému úradu v Bernolákove sa ukladá vyvesiť túto vyhlášku po dobu 15 dní, deň vyvesenia a zvesenie na vyhláške potvrdiť a odoslať tunajšiemu úradu.

Toto oznámenie sa oznamuje verejnou vyhláškou podľa § 73 ods. 4 vodného zákona účastníkom konania z dôvodu veľkého počtu účastníkov konania vyvesením po dobu 15 dní na úradnej tabuli Okresného úradu Senec, odboru starostlivosti o životné prostredie a uverejnením na webom sídle (<http://www.minv.sk/?okresne-urady-klientske-centra&urad=4&sekcia=uradna-tabula#popis>). Toto oznámenie sa oznamuje prostredníctvom obce Bernolákovo vyvesením po dobu 15 dní na jej úradnej tabuli spôsobom v mieste obvyklým. Posledný deň tejto lehoty je dňom doručenia.

Vyvesená dňa.....6.12.2022.....

Podpis, pečiatka **OBECNÝ ÚRAD**  
900 27 Bernolákovo  
-9-  


Zvesená dňa.....

Podpis, pečiatka

Doručí sa verejnou vyhláškou:

Účastníkom konania:

Oznámenie sa doručí verejnou vyhláškou podľa § 73 ods. 4 a ods. 6 vodného zákona, podľa § 26 ods. 2 správneho zákona, v súlade s § 61 ods. 4 stavebného zákona, všetkým známym aj neznámym účastníkom konania a účastníkom konania ktorých vlastnícke práva k susedným pozemkom a stavbám môžu byť rozhodnutím priamo dotknuté a neznámym účastníkom konania,

aj vlastníkom pozemkov na ktorých budú ukončené kanalizačné prípojky – p.č.: 5800/404; 5800/405; 5800/406; 5800/407; 5800/408; 5800/409; 5800/410; 5800/411; 5800/418; 5800/417; 5800/416; 5800/415; 5800/414; 5800/413; 5800/412; 4899/742; 4899/743 – registra KN-C v katastrálnom území Bernolákovo.

1. OZ BIELA VODA I., o.z., Nevädzova 17211/6F, 821 01 Bratislava

2. v zastúpení PARANO s.r.o., Pečnianska 11, 851 01 Bratislava

Vlastníci pozemkov:

3. Obec Bernolákovo, Obecný úrad, Hlavná 111, 900 27 Bernolákovo

4. Litva Daniel, Nevädzová 17211/6F, 821 01 Bratislava

5. Džer Róbert, Nevädzová 17211/6F, 821 01 Bratislava

6. Kaholek Roman, Ing., Pri Strelnici 1, 821 04 Bratislava

7. Zuzana Kaholek, Pri Kríži 9, 841 02 Bratislava

Číslo záznamu  
18216/2022

Forma registratúrneho záznamu

Hodnoverne elektronický

Projektant:

8. PIPS EU, s.r.o. - Ing. Boris Pomothy, Mierová 30, 821 05 Bratislava

Budúci vlastník:

9. Bratislavská vodárenská spoločnosť, a.s., Prešovská č.48, 826 46 Bratislava

Dotknuté orgány:

10. Obecný úrad Bernolákovo, Hlavná 111, 900 27 Bernolákovo – so žiadosťou o vyvesenie

11. Okresné riaditeľstvo hasičského a záchranného zboru v Pezinku, Hasičská 3, 903 01 Pezinok

12. Slovak Telecom, a.s., Bajkalská 28, 817 68 Bratislava

13. Západoslovenská distribučná, a.s., Čulenova č.3, 816 47 Bratislava

14. Regionálny úrad verejného zdravotníctva, Ružinovská č.8, 820 09 Bratislava

15. SPP - distribúcia, a.s., Mlynské Nivy 44/B, 825 11 Bratislava

16. Orange Slovensko, a.s., Metodova 8, 821 08 Bratislava

17. Krajský pamiatkový úrad Bratislava, Leškova č.17, 811 04 Bratislava

18. Ministerstvo obrany SR, Správa nehnuteľného majetku a výstavby, Kutuzovova 8, 832 47 Bratislava

19. SVP, š.p., OZ Bratislava, Karloveská 2, 842 17 Bratislava

20. Hydromeliorácie, š.p., Vrakúnska 29, 825 63 Bratislava

situácia TI Lokalita Biela voda - VODOVOD

TI Lokalita Biela voda - Bernolákovo - Splašková kanalizácia

Ing. Beáta Adameová  
vedúca odboru

Informatívna poznámka - tento dokument bol vytvorený elektronicky

Rozdeľovník k číslu OU-SC-OSZP-2022/012918-009

PARANO s.r.o. Bratislava, Pečnianska 11, 851 01 Bratislava - Petržalka

BIELA VODA I., o.z., Nevädzová 17211/6F, 821 01 Bratislava 2

Obec Bernolákovo, Hlavná 111, 900 27 Bernolákovo

Daniel Litva, Nevädzová 17211/6F, 821 01 Bratislava 2

Róbert Dičér, Nevädzova 6f, 821 01 Bratislava 2

Ing. Roman Kaholek, Pri strelnici 16649/1, 821 04 Bratislava 2

Zuzana Kaholek, Pri kríži 2000/9, 841 02 Bratislava 42

PIPS EU s. r. o., Mierová 30, 821 05 Bratislava 2

Bratislavská vodárenská spoločnosť, a.s., Prešovská 48, 826 46 Bratislava-Ružinov

Okresné riaditeľstvo Hasičského a záchranného zboru v Pezinku, Hasičská, 902 01 Pezinok 1

Slovak Telekom, a.s., Bajkalská, 817 62 Bratislava-Staré Mesto

Západoslovenská distribučná, a.s., Čulenova 6, 816 47 Bratislava-Staré Mesto

Regionálny úrad verejného zdravotníctva Bratislava, Ružinovská - Bratislava 5364/8, 820 09 Bratislava 29

SPP - distribúcia, a.s., Mlynské Nivy 44/b, 825 11 Bratislava 25

Orange Slovensko, a.s., Metodova 8, 821 08 Bratislava-Ružinov

Krajský pamiatkový úrad Bratislava, Leškova 17, 811 04 Bratislava 1

Ministerstvo obrany SR, Úrad správy majetku štátu, Kutuzovova 8, 832 47 Bratislava 3

SLOVENSKÝ VODOHOSPODÁRSKY PODNIK, štátny podnik, Povodie Dunaja, odštepny závod, Karloveská 2,

Číslo zápisu

18216/84217 Bratislava 4

Forma registrátorného zápisu

Hodnotene elektronicky

Hydromeliorácie, štátny podnik, Vrakúnska 29, 825 63 Bratislava-Podunajské Biskupice


# Kópia

Číslo záznamu

18216/2022

Forma registrátorného záznamu

Hodnoverne elektronický

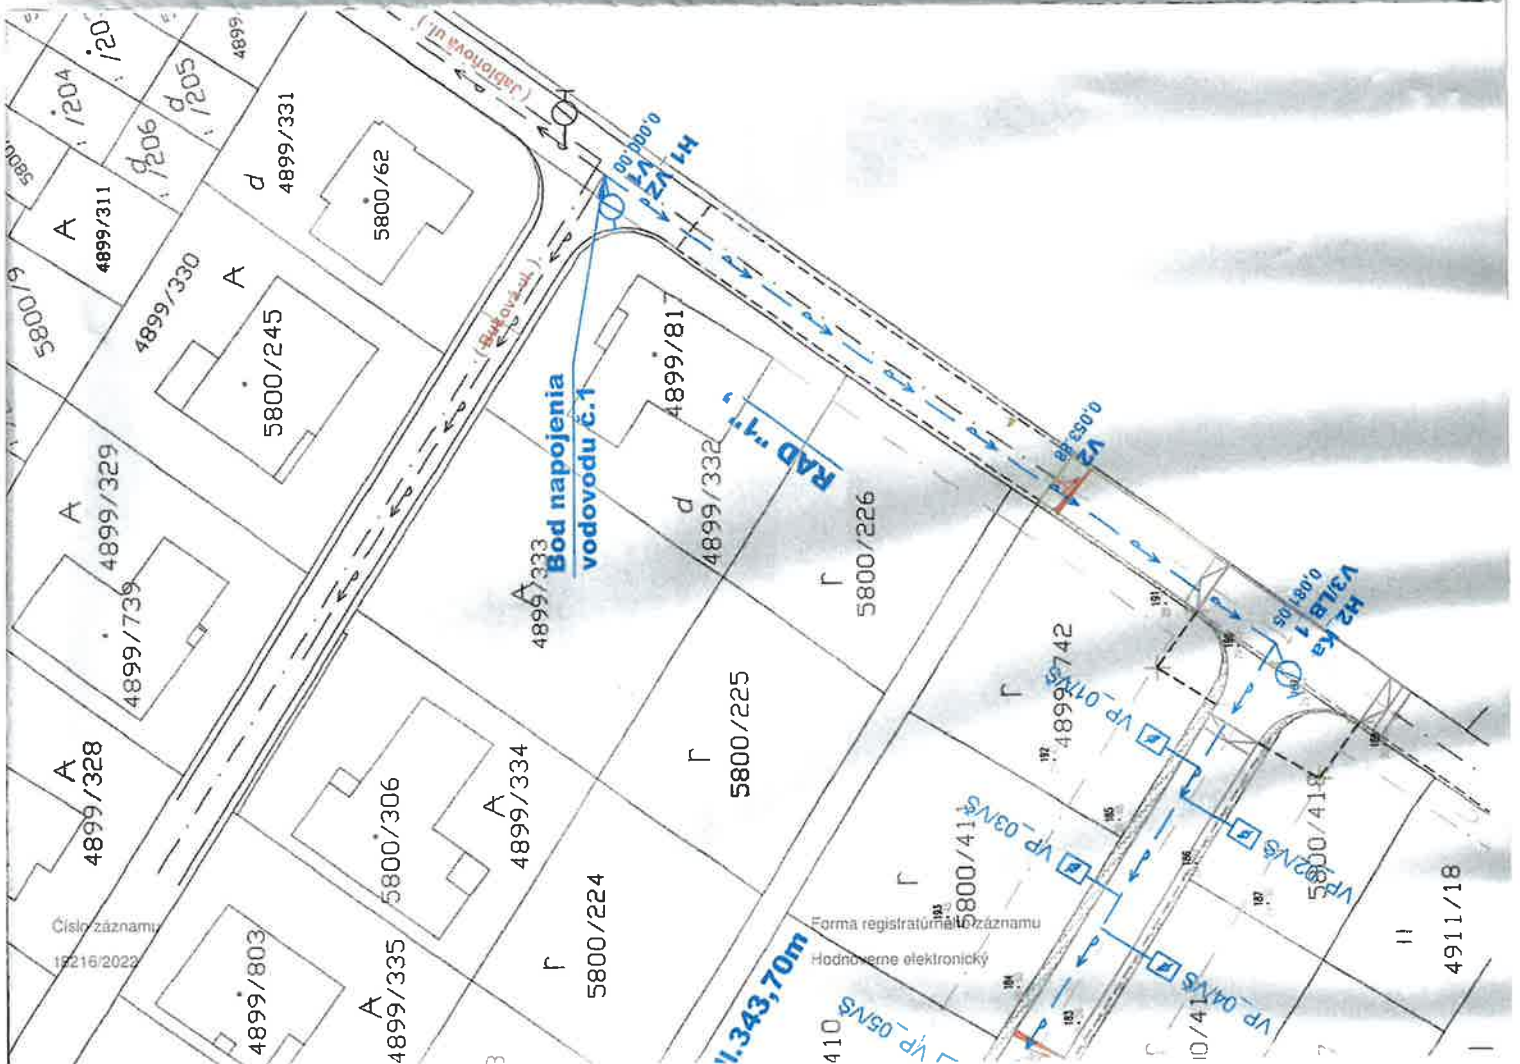

### LEGENDA:


- Jestrújúca vodovodné potrubie PVC DN 100, PN10 ; majiteľ : investor / prevádzkovateľ : Bratislavská vodárenská spoločnosť a.s.
- Vodovodné potrubie HDPE DN 100, PN10 ; budúci vlastník investor : Investor / prevádzkovateľ : BVS a.s.
- Hydrant DN 80
- Hydrant - Vzdušník/ Kalník
- Vodovodná prípojka \_číslo
- Dimenzia prípojky DN32 / materiál HDPE
- Vodovodná prípojka ukončená vodomerom šachtou

— Telefonne vedenie - zemné ; majiteľ STelecom a.s.



		<b>Pozemné stavby Bratislava</b> Bratislava Slnačná 472, Bratislava kontaktný: 0903/3191043	
HLPROJEKTANT:	ZOUP-PROJEKTANT SO:	PROJEKTOVAL:	KRESLIL:
Ing. O. Tokár	Ing. O. Tokár	Ing. O. Tokár	Ing. O. Tokár
<b>INVESTOR :</b> R.D. Reality-servis, s.r.o. Nevädzová 17211/6f; 821 01 Bratislava; IČD: 36 722119			
<b>MIESTO STAVBY :</b> obec Bemolákovo, okres Senec, kraj Bratislava			
<b>NAZOV STAVBY :</b>			
<b>STAV. OBIDM:</b> SO.02 Verejný vodovod a prípojky		<b>ETAPA</b> DÁŤUM C.ZAKÁZKY STUPEŇ FORMÁT MĚRKA <b>1:500</b>	
<b>NAZOV VYKRESU:</b> Situácia		<b>Č.Y. VYKRESU:</b> <b>V-1</b>	



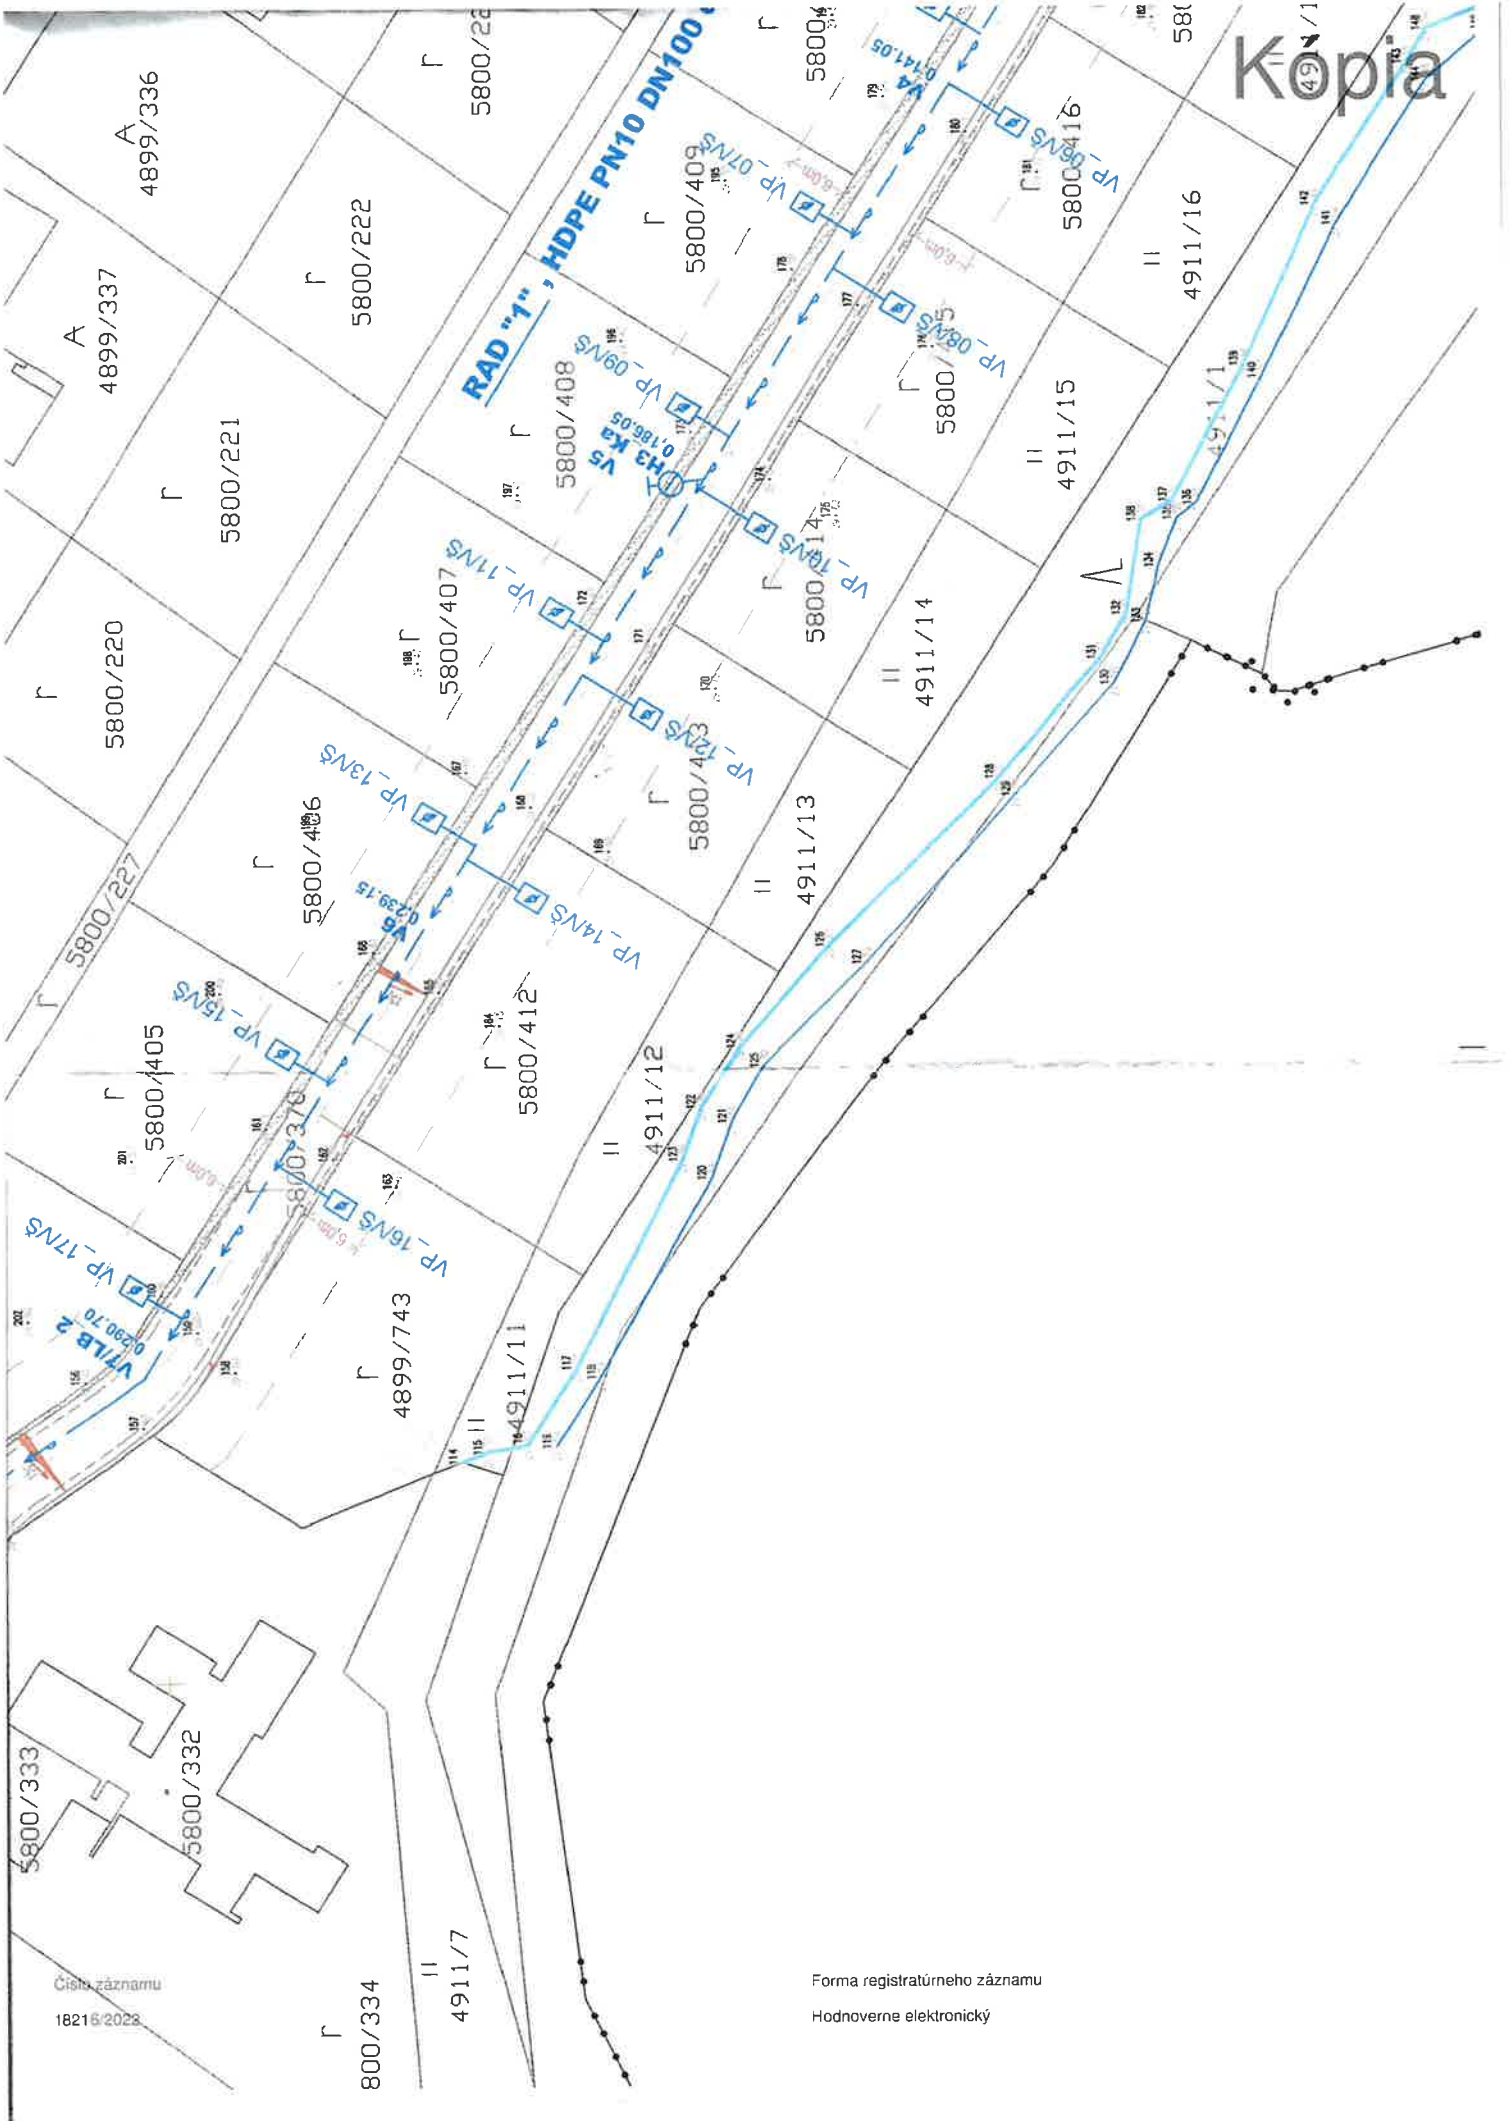


Číslo záznamu  
18216/2023

Forma registrátorného záznamu  
Hodnoverne elektronický





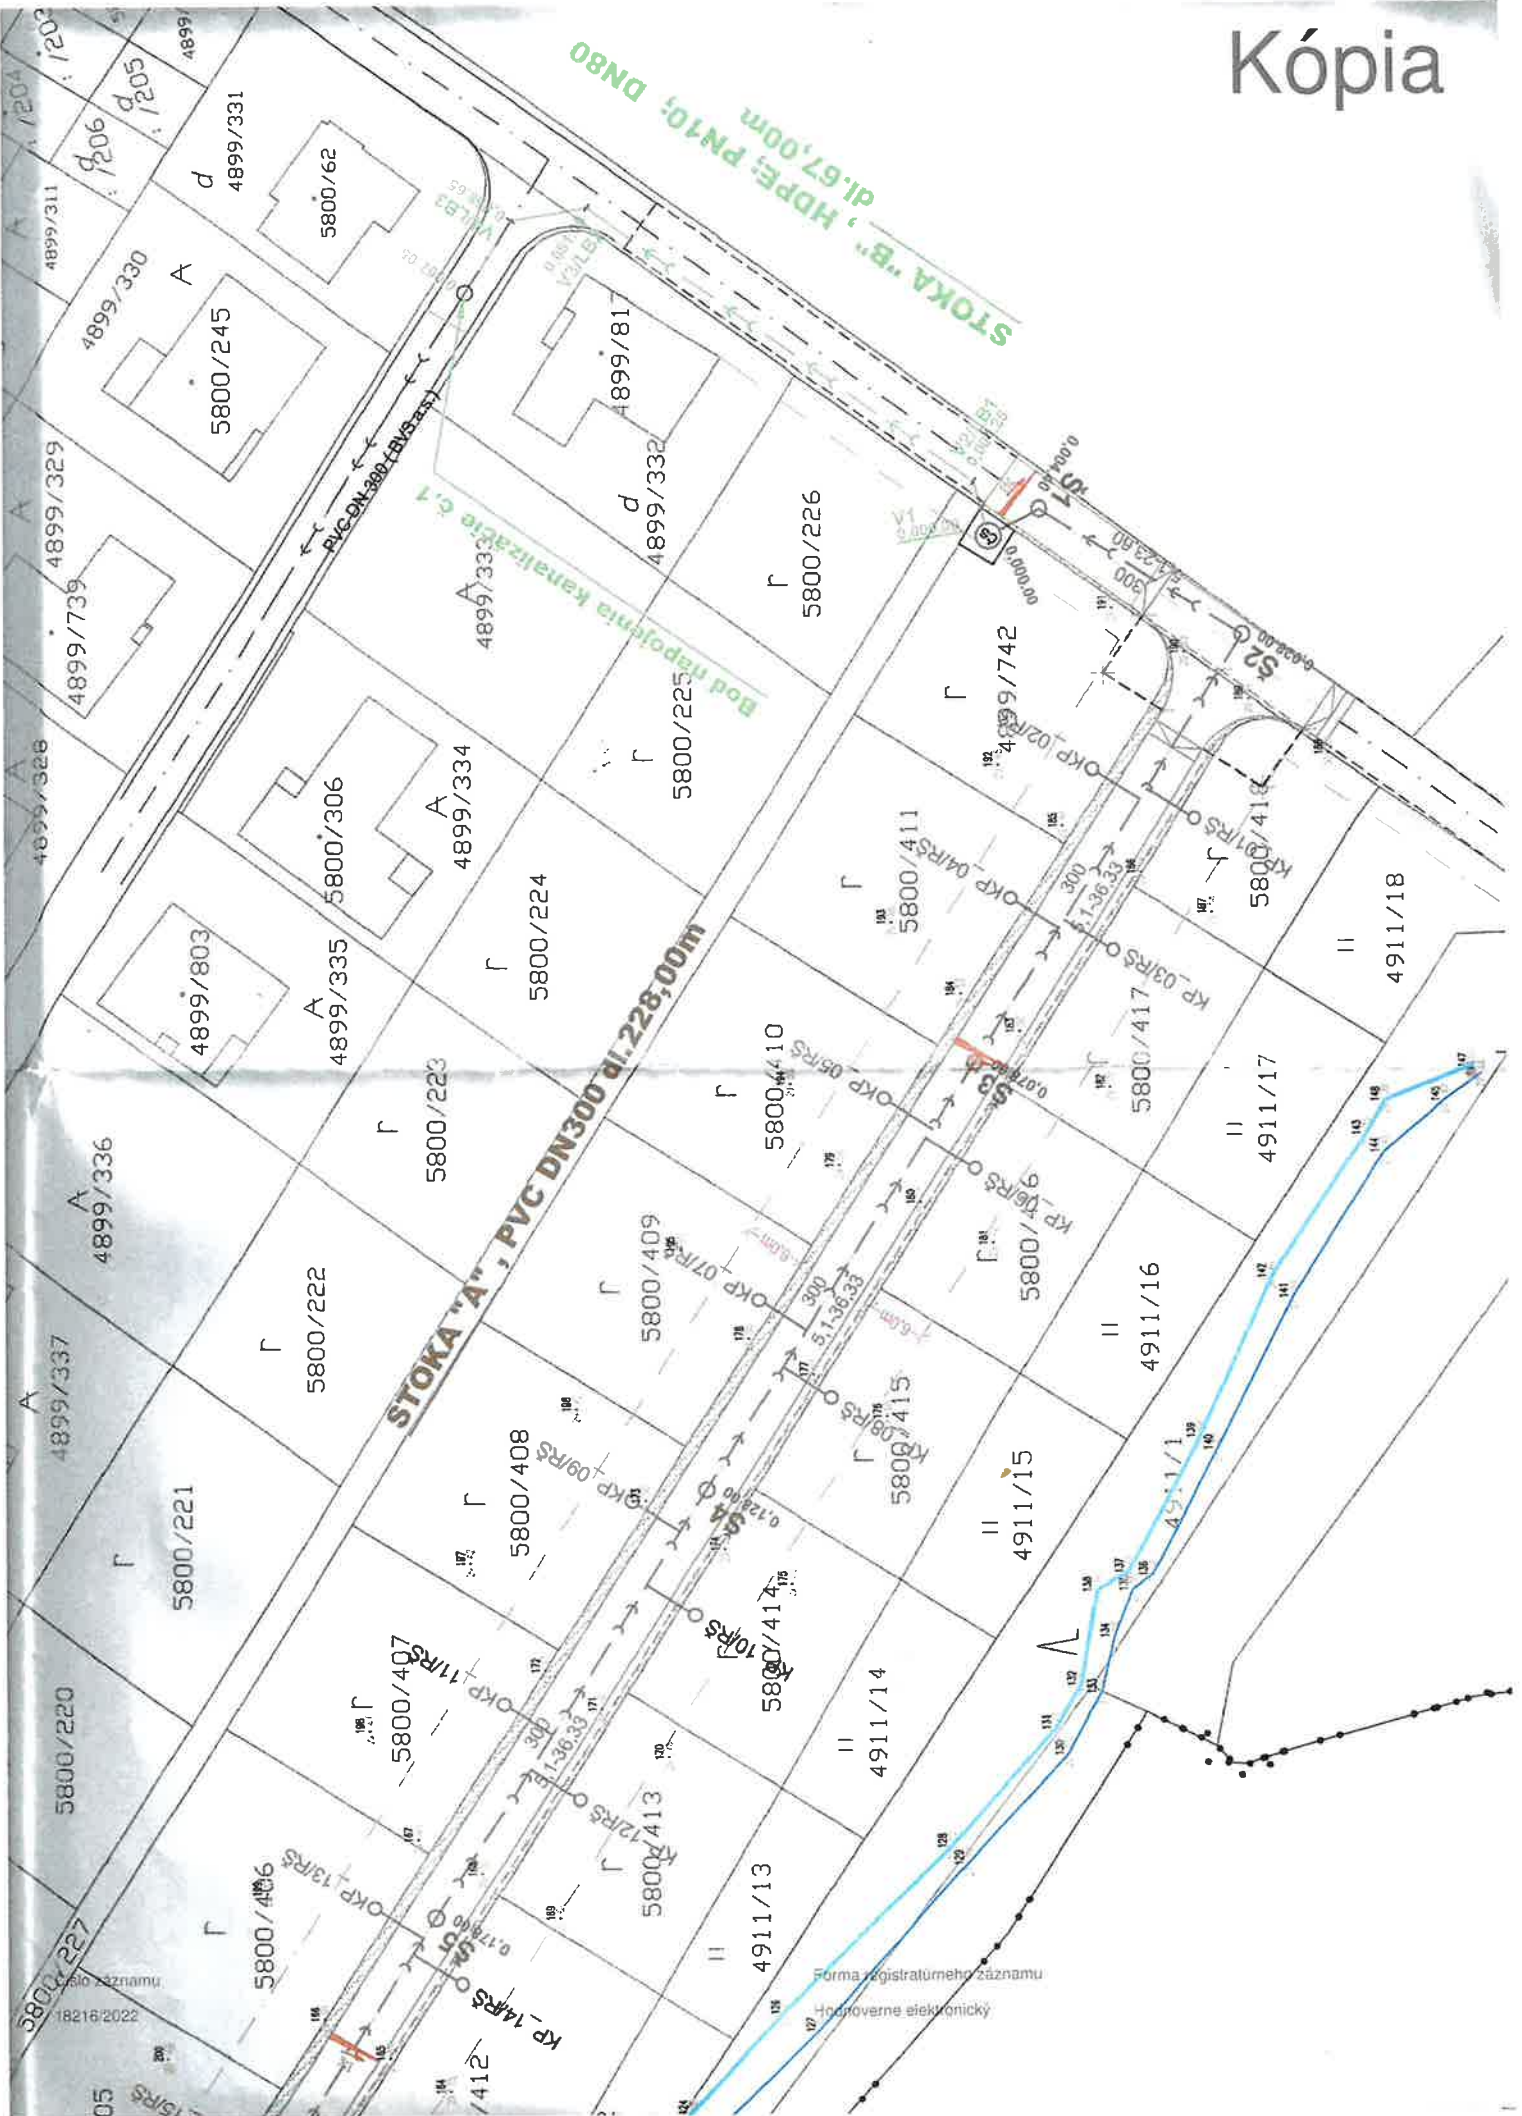

STOKA "B", HDPE; PN10; DN80  
di.67,00m

STOKA "A", PVC DN300 di.228,00m

Bod napojena kanalizácie č.1

Forma registrácie žyznamu  
Hodnotoverne eiektronicky

18216/2022  
05

