



Stavebný úrad

O B E C B E R N O L Á K O V O

OBECNÝ ÚRAD, Hlavná 111, 900 27 BERNOLÁKOVO

Podľa rozdeľovníka

Váš list/číslo:	Naše číslo: SU-18273/2013 /2022 - oprava	Vybavuje/linka Ing. L. Letanovská, PhD.	Bernolákovo 27.01.2023
-----------------	--	--	---------------------------

VEREJNÁ VYHLÁŠKA

VEC:

Oprava zrejmej nesprávnosti v písomnom vyhovení rozhodnutia č. j. : SU - 18273/2013/2022 - SPRD LL zo dňa 06.12.2022

Obec Bernolákovo, ako príslušný stavebný úrad podľa ust. § 117 ods. 1 zákona č. 50/1976 Zb. o územnom plánovaní a stavebnom poriadku (stavebný zákon) v znení neskorších predpisov a podľa § 5 písm. a) bod 1. zákona č. 608/2003 Z. z. o štátnej správe pre územné plánovanie, stavebný poriadok a bývanie a o zmene zákona č. 50/1976 Zb. o územnom plánovaní a stavebnom poriadku (stavebný zákon) v znení neskorších predpisov **v písomnom vyhotovení rozhodnutia č. j. : SU - 18273/2013/2022 - SPRD LL zo dňa 06.12.2022**, ktorým bola povolená stavba:

stavba: **“SMARAGD Bernolákovo 6 x rodinný dvojdom, inžinierske siete a komunikácia“**, s technickým a dopravným vybavením v skladbe objektov:
SO 01 rodinné dvojdomy
SO 08 bod napojenia NN
SO 09 distribučný rozvod NN a prípojky NN
SO 10 Verejné osvetlenie
SO 11 Telekomunikačná prípojka
SO 12 HTÚ
SO 14 sadové úpravy
SO 15 oplatenie

nový stavebník: SMARAGD Bernolákovo s.r.o., IČO: 54 605 679, Dunajská 7509/48, 811 08 Bratislava na základe kúpnej zmluvy v zmysle LV č. 5205 v k. ú. Bernolákovo (V7047/2022 zo dňa 11.07.2022) a zmluvy o postúpení práv a povinností stavebníka zo dňa 03.08.2022

pôvodný stavebník: SIMADRIA s.r.o., IČO: 50 049 755, Komárovská 10A, 821 06 Bratislava

parcely podľa UR: pozemky reg. C KN : 4899/252,479/Lesná ulica/, 4898/1/Jabloňová ulica/ k. ú. Bernolákovo

miesto stavby: na pozemkoch reg. C KN s parc. č. 4899/252, 5800/385, /386, /387, /388, /389, /390, /391, /392, /393, /394, /395, /396, /397, /398, /399 k. ú. Bernolákovo (v zmysle GP č.2079/2016 overeným dňa 5.10.2016) vedených na LV č. 5205 ako ostatná plocha

účel stavby: bývanie, parkovanie, zeleň

Architekt/HIP: Ing. arch. Slavomír Hirjak

Zodpovedný projektant: Ing. Vojtech Jačišin – časti ASR, Koordinačná situácia, POV

Zodpovedný projektant: Ing. arch. Michal Jura, autorizovaný architekt č. 1245 AA – koordinácia projektu

(ďalej len „**stavebné povolenie**“)

opravuje

zrejmu nesprávnosť v odôvodnení jeho písomného vyhotovenia.

V odôvodnení stavebného povolenia na strane 25 odstavec 4 je nesprávne uvedené vo vete:

„Následne dňa 30.05.2022 stavebný úrad verejnou vyhláškou zverejnil a vlastníkom prilahlých pozemkov doporučene do vlastných rúk doručil oznámenie o začatí (nového) stavebného konania a upustenie od ústneho pojednávania a miestneho zisťovania s možnosťou vznesenia námietok a pripomienok v lehote do 10 pracovných dní odo dňa doručenia.“

správne má byť uvedené:

„Následne dňa 30.05.2022 stavebný úrad verejnou vyhláškou zverejnil a vlastníkom prilahlých pozemkov doručil oznámenie o začatí (nového) stavebného konania a upustenie od ústneho pojednávania a miestneho zisťovania s možnosťou vznesenia námietok a pripomienok v lehote do 10 pracovných dní odo dňa doručenia.“

V odôvodnení stavebného povolenia na strane 40 v predposlednom odstavci je nesprávne uvedené vo vete:

„Na základe vyššie uvedeného ako i uskutočneného konania, nenašiel stavebný úrad v priebehu konania dôvody, ktoré by bránili povoleniu posudzovanej rozostavanej stavby v zmysle projektovej dokumentácie odsúhlasenej v tomto konaní a za rešpektovania podmienok uložených vo výrokovvej časti tohto rozhodnutia.“

správne má byť uvedené:

„Na základe vyššie uvedeného ako i uskutočneného konania, nenašiel stavebný úrad v priebehu konania dôvody, ktoré by bránili povoleniu posudzovanej stavby v zmysle projektovej dokumentácie odsúhlasenej v tomto konaní a za rešpektovania podmienok uložených vo výrokovvej časti tohto rozhodnutia.“

V odôvodnení stavebného povolenia na strane 41 treťom a štvrtom odstavci je nesprávne uvedené vo vete:

„Stavebný úrad v priebehu konania dôsledne zabezpečil procesné práva všetkých účastníkov konania, dostatočne zistil skutkový stav a nezistil dôvody, ktoré by bránili dodatočnému povoleniu stavby.“

„Tunajší úrad po preskúmaní návrhu a po uskutočnenom konaní konštatuje, že stavebník splnil podmienky pre vydanie dodatočného povolenia, a preto rozhodol tak, ako je uvedené vo výroku rozhodnutia.“

správne má byť uvedené:

„Stavebný úrad v priebehu konania dôsledne zabezpečil procesné práva všetkých účastníkov konania, dostatočne zistil skutkový stav a nezistil dôvody, ktoré by bránili povoleniu stavby.“

„Tunajší úrad po preskúmaní návrhu a po uskutočnenom konaní konštatuje, že stavebník splnil podmienky pre vydanie povolenia, a preto rozhodol tak, ako je uvedené vo výroku rozhodnutia.“

Ostatné časti stavebného povolenia ostávajú nezmenené. Oprava rozhodnutia sa stáva jeho neoddeliteľnou súčasťou.

Stavebný úrad opravu uskutočňuje v súlade s § 47 ods. 6 zákona č. 71/1967 Zb. o správnom konaní (správny poriadok) v znení neskorších predpisov, nakoľko ide o zrejmu nesprávnosť, ktorá sa nepochybne stala pri písomnom vyhotovení uvedeného rozhodnutia.

Bc. Miroslav Turenič, MBA, LL.M.
starosta obce

Toto oznámenie o oprave má v zmysle § 26 zákona č. 71/1967 Zb. o správnom konaní (správny poriadok) v znení neskorších predpisov povahu doručenia verejnou vyhláškou. Oznámenie bude vyvesené **po dobu 15 dní spôsobom v mieste obvyklým**, na úradnej tabuli správneho orgánu a na internetovej stránke úradu. Posledný deň tejto lehoty je dňom doručenia.

Potvrdenie dátumu vyvesenia a zvesenia verejnej vyhlášky:

Dátum vyvesenia :

Dátum zvesenia:

Pečiatka a podpis:

Pečiatka a podpis:

Doručí sa verejnou vyhláškou:

Všetkým známym aj neznámym právnickým a fyzickým osobám, ktorých vlastnícke alebo iné práva k pozemkom alebo k stavbám, ako aj k susedným pozemkom a stavbám môžu byť rozhodnutím priamo dotknuté v k. ú. Bernolákovo podľa priložených príloh.

Doručí sa:

Účastníci konania:

Vlastníci susedných pozemkov uvedený na LV č. 6742 v k. ú. Bernolákovo a vlastníci na ul. Lipová (párne orientačné č. od 2 po 70) a Borovicová (nepárne orientačné č. od 1 po 55) v obci Bernolákovo.

Vid' príloha č. 2.

nový stavebník: SMARAGD Bernolákovo s.r.o., Dunajská 7509/48, 811 08 Bratislava

pôvodný stavebník: SIMADRIA s.r.o., Komárovská 10A, 821 06 Bratislava

Projektant :

ARDEX pro s.r.o., Čapajevova 73, 080 01 Prešov, Ing. arch. Michal Jura

Dotknutá obec:

Obec Bernolákovo, Hlavná 111, 900 27 Bernolákovo

Na vedomie dotknuté orgány:

1. Obec Bernolákovo, Hlavná 111, 900 27 Bernolákovo
2. Okresný úrad Senec, Hurbanova 21, 903 02 Senec
 - Odbor starostlivosti o životné prostredie
 - Úsek Ochrany prírody a krajiny
 - Úsek odpadového hospodárstva
 - Pozemkový a lesný odbor
3. Záp. distribučná, a. s., Čulenova 6, 816 47 Bratislava
4. SPP - Distribúcia, a. s., Mlynské nivy 44/B, 825 11 Bratislava
5. BVS, a. s., Prešovská 48, 821 01 Bratislava
6. Slovak Telekom, Bajkalská 28, 817 62 Bratislava
7. OR HaZZ, Hasičská 4, 902 01 Pezinok
8. ORPZ ODI, Hollého 8, P. O. BOX 59, 903 01 Senec
9. Krajský pamiatkový úrad Bratislava, Leškova 17, 811 04 Bratislava
10. TUV SUD Slovakia, s. r. o., Jašíkova 4849/6, 821 04 Bratislava

Za správnosť vyhotovenia: Ing. L. Letanovská, PhD.,

Kontrolovala : Mgr. R. Véghová

IDENTIFIKÁCIA UČASTÍKOV KONANIA

Vlastnícke vzťahy v susedstve stavby SMARAGD Bernolákovo ku dňu vydania stavebného povolenia

P.č.	Vlastník	Adresa	číslo parcely	vým era	druh pozemku	číslo LV
1	Austin Jana	Lipová 5638/42, 900 27 Bernolákovo	4899/636	67	Ostatná plocha	8363
			5800/342	36	Ostatná plocha	8363
			5800/343	83	Zastavaná plocha a nádvorie	8363
2	Bičanik Martin	Záhradnícka 16514/60, 821 08 Bratislava	4899/253	841	Záhrada	6742
			5800/94	286	Ostatná plocha	6715
			4899/621	198	Zastavaná plocha a nádvorie	5890
			4899/620	66	Zastavaná plocha a nádvorie	5890
			4899/621	198	Zastavaná plocha a nádvorie	5890
3	Bičaníková Júlia	Záhradnícka 16514/60, 821 08 Bratislava	4899/253	841	Záhrada	6742
			5800/94	286	Ostatná plocha	6715
			5800/104	188	Záhrada	6724
			4899/512	138	Zastavaná plocha a nádvorie	5843
4	Bízík Adrián	Borovicová 5022/45, 900 27 Bernolákovo	4899/253	841	Záhrada	6742
5	Bízíková Silvia	Borovicová 5022/45, 900 27 Bernolákovo	4899/253	841	Záhrada	6742
6	Boháčková Zuzana	Gorkého 7, 914 41 Nemšová	4899/253	841	Záhrada	6742
			4899/511	53	Zastavaná plocha a nádvorie	5843
			4899/279	155	Ostatná plocha	9412
			5800/444	72	Zastavaná plocha a nádvorie	9412
7	Bošňáková Katarína	Oščadnica 403, 023 01 Oščadnica	4899/640	67	Ostatná plocha	9411
			5800/447	73	Zastavaná plocha a nádvorie	9411
8	Bukovan Peter, Ing.	Oščadnica 403, 023 01 Oščadnica	5800/452	43	Ostatná plocha	9411
			4899/640	67	Ostatná plocha	9411
			5800/447	73	Zastavaná plocha a nádvorie	9411
9	Bukovanová Elena, Mgr.	Oščadnica 403, 023 01 Oščadnica Robotnícka 3103/18, 831 03 Bratislava	5800/452	43	Ostatná plocha	9411
			4899/277	67	Ostatná plocha	9602
			5800/446	73	Zastavaná plocha a nádvorie	9602
10	Buza Róbert	Robotnícka 3103/18, 831 03 Bratislava	5800/451	43	Ostatná plocha	9602
			4899/277	67	Ostatná plocha	9602
			5800/446	73	Zastavaná plocha a nádvorie	9602
11	Buzová Katarína	Robotnícka 3103/18, 831 03 Bratislava Lipová 6162/20, 900 27 Bernolákovo	5800/451	43	Ostatná plocha	9602
			5800/428	72	Zastavaná plocha a nádvorie	9053
			4899/282	66	Ostatná plocha	9053
12	Čech Milan	Lipová 6162/20, 900 27 Bernolákovo	5800/427	42	Ostatná plocha	9053
			4899/282	66	Ostatná plocha	9053
			5800/427	42	Ostatná plocha	9053
13	Čechová Dana	Lipová 6162/20, 900 27 Bernolákovo Martína Rázusa 2402/36, 984 01 Lučenec	5800/428	72	Zastavaná plocha a nádvorie	9053
			5800/105	111	Záhrada	6725
			5800/107	98	Záhrada	6725
14	Drugda Július Mgr.	Borovicová 5016/3, 900 27 Bernolákovo Martina Rázusa 2402/36, 984 01 Lučenec	4899/253	841	Záhrada	6742
			4899/515	34	Zastavaná plocha a nádvorie	5852
			4899/514	18	Zastavaná plocha a nádvorie	5852
			4899/513	53	Zastavaná plocha a nádvorie	5852
			5800/366	39	Záhrada	6741
			5800/105	111	Záhrada	6725
5800/107	98	Záhrada	6725			
15	Drugdová Michaela	Martina Rázusa 2402/36, 984 01 Lučenec Borovicová 5001/3, 900 27 Bernolákovo	5800/366	39	Záhrada	6741
			4899/550	66	Zastavaná plocha a nádvorie	5951
			4899/551	129	Zastavaná plocha a nádvorie	5951
			4899/253	841	Záhrada	6742
16	Elben Tomáš	Borovicová 5004/9, 900 27 Bernolákovo	5800/119	180	Záhrada	6735
			4899/544	66	Zastavaná plocha a nádvorie	5947
17	Erdödy Michal Ing.	Borovicová 5004/9, 900 27 Bernolákovo	4899/545	129	Zastavaná plocha a nádvorie	5947
			5800/119	180	Záhrada	6735
			4899/544	66	Zastavaná plocha a nádvorie	5947
			4899/253	841	Záhrada	6742
18	Erdödyová Hana Ing.	Borovicová 5004/9, 900 27 Bernolákovo	4899/545	129	Zastavaná plocha a nádvorie	5947

		Planckova 1210/2, 851 01 Bratislava	4899/276 5800/448 4899/253	66 71 841	Ostatná plocha Zastavaná plocha a nádvorie Záhrada	9510 9510 6742
19	Friala Tomáš	Planckova 1210/2, 851 01 Bratislava Lipová 5358/58, 900 27 Bernolákovo	5800/453 4899/631 5800/78	42 58 67	Ostatná plocha Ostatná plocha Zastavaná plocha a nádvorie	9510 7095 7095
20	Galovičová Jana, Ing.	Lipová 5358/58, 900 27 Bernolákovo	4899/295 4899/632 4899/633 4899/287 5800/374	188 111 111 67 72	Ostatná plocha Ostatná plocha Ostatná plocha Zastavaná plocha a nádvorie Zastavaná plocha a nádvorie	7988 7988 7988 8775 8775
21	Gaňa Stanislav JUDr.	Lipová 5925/32, 900 27 Bernolákovo Borovicová 5011/23, 900 27 Bernolákovo	5800/382 4899/531 4899/530	43 34 19	Zastavaná plocha a nádvorie Zastavaná plocha a nádvorie Zastavaná plocha a nádvorie	8775 5897 5897
22	Gašparík Anton	Borovicová 5011/23, 900 27 Bernolákovo	4899/529 5800/112 4899/531	53 224 34	Zastavaná plocha a nádvorie Záhrada Zastavaná plocha a nádvorie	5897 6730 5897
23	Gašpariková Sylvia, Mgr.	Borovicová 5011/23, 900 27 Bernolákovo Hlavná 85/32, 946 32 Šrobárová	4899/253 4899/530 4899/529 4899/295 4899/632	841 19 53 188 111	Záhrada Zastavaná plocha a nádvorie Zastavaná plocha a nádvorie Ostatná plocha Ostatná plocha	6742 5897 5897 7988 7988
24	Gere Peter	Hlavná 85/32, 946 32 Šrobárová Lipová 5405/52, 900 27 Bernolákovo	4899/633 4899/297 5800/69 4899/293 5800/66	111 100 68 58 67	Ostatná plocha Ostatná plocha Zastavaná plocha a nádvorie Ostatná plocha Zastavaná plocha a nádvorie	7988 7094 7094 7098 7098
25	Greffard Aude	Lipová 5405/52, 900 27 Bernolákovo	4899/295 4899/632 4899/633 4899/294 5800/67	188 111 111 100 68	Ostatná plocha Ostatná plocha Ostatná plocha Ostatná plocha Zastavaná plocha a nádvorie	7988 7988 7988 7099 7099
26	Grescho Marián, Mgr.	Lipová 5406/54, 900 27 Bernolákovo	4899/295 4899/632 4899/633 4899/294 5800/67	188 111 111 100 68	Ostatná plocha Ostatná plocha Ostatná plocha Ostatná plocha Zastavaná plocha a nádvorie	7988 7988 7988 7099 7099
27	Greschová Vlasta, Mgr.	Nobelova 3151/2A, 831 02 Bratislava	4899/284 5800/378	148 74	Zastavaná plocha a nádvorie Zastavaná plocha a nádvorie	8703 8703
28	Hajdu Martina	Borovicová 27, 900 27 Bernolákovo	5800/111 4899/528	113 29	Záhrada Zastavaná plocha a nádvorie	6729 6256
29	Hrivňák Marián Ing.	Borovicová 5012/25, 900 27 Bernolákovo	4899/253 4899/527 4899/526 5800/111 4899/528	841 20 55 113 29	Záhrada Zastavaná plocha a nádvorie Zastavaná plocha a nádvorie Záhrada Zastavaná plocha a nádvorie	6742 6256 6256 6729 6256
30	Hrivňáková Katarína	Borovicová 5012/25, 900 27 Bernolákovo 1. československej brigády 3243/25, 038 61 V	4899/253 4899/527 4899/526 4899/286 5800/375	841 20 55 66 71	Záhrada Zastavaná plocha a nádvorie Zastavaná plocha a nádvorie Zastavaná plocha a nádvorie Zastavaná plocha a nádvorie	6742 6256 6256 8788 8788
31	Hrušková Katarína	1. československej brigády 3243/25, 038 61 V Borovicová 5015/31, 900 27 Bernolákovo	5800/381 5800/251 5800/106	42 58 57	Zastavaná plocha a nádvorie Orná pôda Orná pôda	8788 5853 5853
32	Hudec Gábrišová Lenka	Borovicová 5015/31, 900 27 Bernolákovo	4899/253 4899/518 4899/517 4899/516 5800/366 5800/251 5800/106	841 29 19 55 39 58 57	Záhrada Zastavaná plocha a nádvorie Zastavaná plocha a nádvorie Zastavaná plocha a nádvorie Záhrada Orná pôda Orná pôda	6742 5853 5853 5853 6741 5853 5853

33	Hudec Peter	Borovicová 5015/31, 900 27 Bernolákovo	4899/253 4899/518 4899/517 4899/516 5800/366 5800/103 4899/510	841 29 19 55 39 186 135	Záhrada Zastavaná plocha a nádvorie Zastavaná plocha a nádvorie Zastavaná plocha a nádvorie Záhrada Záhrada Zastavaná plocha a nádvorie	6742 5853 5853 5853 6741 6723 5870
34	Hytých Pavel, Ing.	Borovicová 37, 900 27 Bernolákovo	4899/253 4899/509 5800/366 5800/115 4899/536	841 66 39 180 66	Záhrada Zastavaná plocha a nádvorie Záhrada Orná pôda Zastavaná plocha a nádvorie	6742 5870 6741 6733 5857
35	Ištok Marek	Borovicová 17, 900 27 Bernolákovo	4899/253 4899/537 5800/115 4899/536	841 129 180 66	Záhrada Zastavaná plocha a nádvorie Orná pôda Zastavaná plocha a nádvorie	6742 5857 6733 5857
36	Ištoková Markéta Ing.	Borovicová 17, 900 27 Bernolákovo Heroiv Staligrada 25, Kyjev, Ukrajina	4899/253 4899/537 4899/280 5800/433	841 129 199 75	Záhrada Zastavaná plocha a nádvorie Ostatná plocha Zastavaná plocha a nádvorie	6742 5857 9122 9122
37	Iurieva Iuliia	Lipová 5405/52, 900 27 Bernolákovo	4899/293 5800/66	58 67	Ostatná plocha Zastavaná plocha a nádvorie	7098 7098
38	Jankovič Jakub	Lipová 5405/52, 900 27 Bernolákovo Borovicová 7, 900 27 Bernolákovo	4899/295 4899/632 4899/633 5800/120 4899/546	188 111 111 180 66	Ostatná plocha Ostatná plocha Ostatná plocha Záhrada Zastavaná plocha a nádvorie	7988 7988 7988 6736 6236
39	Jonášová Sandra Ing.	Borovicová 7, 900 27 Bernolákovo Záhradnícka 16514/60, 82108 Bratislava Budovateľská 630/63, 059 71 Lubica Budyšínska 20, 831 03 Bratislava	4899/547 4899/620 4899/292 4899/253	129 66 187 841	Zastavaná plocha a nádvorie Zastavaná plocha a nádvorie Ostatná plocha Záhrada	6236 5890 8343 6742
3	Bičaníková Júlia	Budovateľská 630/63, 059 71 Lubica	5800/339	75	Zastavaná plocha a nádvorie	8343
40	Kellnerová Barbora, Ing.	Jiráskova 1001/2, 851 01 Bratislava	4899/279 5800/444	155 72	Ostatná plocha Zastavaná plocha a nádvorie	9412 9412
41	Končula Jozef	Miletičova 593/68, 821 09 Bratislava	5800/116 4899/538	271 65	Orná pôda Zastavaná plocha a nádvorie	6740 6074
42	Kováč Ján	Borovicová 15, 900 27 Bernolákovo Miletičova 593/68, 821 09 Bratislava	4899/253 4899/539 5800/116 4899/538	841 129 271 65	Záhrada Zastavaná plocha a nádvorie Orná pôda Zastavaná plocha a nádvorie	6742 6074 6740 6074
43	Kováčová Kristína	Borovicová 15, 900 27 Bernolákovo Miletičova 593/68, 821 09 Bratislava Farského 1118/16, 851 01 Bratislava	4899/253 4899/539 5800/366 5800/102	841 129 39 179	Záhrada Zastavaná plocha a nádvorie Záhrada Orná pôda	6742 6074 6741 6722
44	Krajčík Pavel Ing.	Farského 1118/16, 851 01 Bratislava	4899/253 4899/508 4899/507 4899/508 4899/507	841 130 66 130 66	Záhrada Zastavaná plocha a nádvorie Zastavaná plocha a nádvorie Zastavaná plocha a nádvorie Zastavaná plocha a nádvorie	6742 5859 5859 5859 5859
45	Krajčíková Viera	Borovicová 27, 900 27 Bernolákovo	5800/366 5800/109	39 181	Záhrada Záhrada	6741 6672
46	Křemen Marek	Borovicová 27, 900 27 Bernolákovo	4899/525 4899/524 4899/523 5800/110 5800/366 5800/109	61 48 58 194 39 181	Zastavaná plocha a nádvorie Zastavaná plocha a nádvorie Zastavaná plocha a nádvorie Záhrada Záhrada Záhrada	6672 6672 6672 6728 6741 6672
47	Křemenová Jana	Borovicová 27, 900 27 Bernolákovo Sabinovská 5, 821 02 Bratislava	4899/525 4899/524 4899/523 5800/110 4899/625 4899/624	61 48 58 194 130 66	Zastavaná plocha a nádvorie Zastavaná plocha a nádvorie Zastavaná plocha a nádvorie Záhrada Zastavaná plocha a nádvorie Zastavaná plocha a nádvorie	6672 6672 6672 6728 6101 6101
46	Křemen Marek	Borovicová 27, 900 27 Bernolákovo	4899/253	841	Záhrada	6742


47	Křemenová Jana	Borovicová 27, 900 27 Bernolákovo	4899/253	841	Záhrada	6742
48	Kuboň Oldřich	Borovicová 5025/51, 900 27 Bernolákovo Sabinovská 5, 821 02 Bratislava	5800/118 5800/96	179 179	Orná pôda Záhrada	6739 6717
49	Kuboňová Ľubica Mgr.	Sabinovská 5, 821 02 Bratislava Borovicová 5025/51, 900 27 Bernolákovo	4899/625 4899/253 4899/624 5800/99 5800/121 4899/548	130 841 66 179 270 66	Zastavaná plocha a nádvorie Záhrada Zastavaná plocha a nádvorie Záhrada Záhrada Zastavaná plocha a nádvorie	6101 6742 6101 6717 6737 5821
50	Kvasnica Roland	Borovicová 5, 900 27 Bernolákovo	4899/253 4899/549 5800/121 4899/548	841 129 270 66	Záhrada Zastavaná plocha a nádvorie Záhrada Zastavaná plocha a nádvorie	6742 5821 6737 5821
51	Kvasnicová Gabriela Mgr.	Borovicová 5, 900 27 Bernolákovo Jabľonová 5453/53, 900 27 Bernolákovo	4899/549 4915/123 4915/415 4899/253	129 484 165 841	Zastavaná plocha a nádvorie Ostatná plocha Zastavaná plocha a nádvorie Záhrada	5821 4909 4909 6742
52	Lacho Ján	Jabľonová 5453/53, 900 27 Bernolákovo	4915/123 4915/415	484 165	Ostatná plocha Zastavaná plocha a nádvorie	4909 4909
53	Lachová Ľudmila	Lipová 5358/58, 900 27 Bernolákovo	4899/631 5800/78	58 67	Ostatná plocha Zastavaná plocha a nádvorie	7095 7095
54	Lapin Martin, Ing.	Lipová 5358/58, 900 27 Bernolákovo	4899/295 4899/632 4899/633 4899/629 5800/75	188 111 111 77 68	Ostatná plocha Ostatná plocha Ostatná plocha Ostatná plocha Zastavaná plocha a nádvorie	7988 7988 7988 6854 6854
55	Legéň Michal, Ing.	Lipová 5332/62, 900 27 Bernolákovo	5800/76 4899/686 4899/629 5800/75	56 4 77 68	Ostatná plocha Ostatná plocha Ostatná plocha Zastavená plocha a nádvorie	6854 6844 6854 6854
56	Legéňová Lucia, MUDr.	Lipová 5332/62, 900 27 Bernolákovo	5800/76 4899/686	56 4	Ostatná plocha Ostatná plocha	6854 6844
			4901/110 4301/141	613 727	Záhrada Záhrada	4247 4247
57	Lesko Radoslav, MUDr.	Jelšová 5247/25, 900 27 Bernolákovo Jégeho 16999/12, 821 08 Bratislava	4901/142 4899/297 5800/69	20 100 68	Zastavaná plocha a nádvorie Ostatná plocha Zastavaná plocha a nádvorie	4247 7094 7094
58	Liptáková Zuzana, Ing.	Lipová 56, 900 27 Bernolákovo	4899/295 4899/632	188 111	Ostatná plocha Ostatná plocha	7988 7988
59	Lukačka Anton	Lipová 56, 900 27 Bernolákovo	4899/633 4899/630 5800/77 4899/295 4899/632	111 79 67 188 111	Ostatná plocha Ostatná plocha Zastavaná plocha a nádvorie Ostatná plocha Ostatná plocha	7988 7097 7097 7988 7988
60	Lukačková Dana	Lipová 56, 900 27 Bernolákovo SNP 991/14, 900 28 Ivanka pri Dunaji	4899/633 4899/630 5800/77 4899/281 5800/429	111 79 67 68 43	Ostatná plocha Ostatná plocha Zastavaná plocha a nádvorie Ostatná plocha Ostatná plocha	7988 7097 7097 9084 9084
61	Macháčková Michaela	SNP 991/14, 900 28 Ivanka pri Dunaji Nobelova 1291/8, 831 02 Bratislava	5800/430 4899/638 5800/377	73 68 73	Zastavaná plocha a nádvorie Zastavaná plocha a nádvorie Zastavaná plocha a nádvorie	9084 8676 8676
62	Maťašovská Zuzana	Nobelova 1291/8, 831 02 Bratislava	5800/379 4899/638 5800/377 5800/379	43 68 73 43	Zastavaná plocha a nádvorie Zastavaná plocha a nádvorie Zastavaná plocha a nádvorie Zastavaná plocha a nádvorie	8676 8676 8676 8676
63	Maťašovský Martin	Pri križi 526/14, 900 28 Zálesie	4899/278 5800/445	66 71	Ostatná plocha Zastavaná plocha a nádvorie	9370 9370
64	Matisková Dáša	Pri križi 526/14, 900 28 Zálesie Lipová 5333/70, 900 27 Bernolákovo	5800/450 4899/686 4899/451	42 4 145	Ostatná plocha Ostatná plocha Ostatná plocha	9370 6844 6845

65	Minárik Michal, Ing.	Lipová 5333/70, 900 27 Bernolákovo	5800/72 4899/686 4899/451	69 4 145	Zastavaná plocha a nádvorie Ostatná plocha Ostatná plocha	6845 6844 6845
66	Mináriková Zuzana, MUDr.	Lipová 5333/70, 900 27 Bernolákovo Veľké Uherce 59, 958 41 Partizánske	5800/72 4899/290 5800/344	69 67 40	Zastavaná plocha a nádvorie Ostatná plocha Ostatná plocha	6845 8354 8354
67	Muranová Zuzana	Veľké Uherce 59, 958 41 Partizánske Borovicová 1, 900 27 Bernolákovo	5800/345 5800/122 4899/552	76 254 66	Zastavaná plocha a nádvorie Záhrada Zastavaná plocha a nádvorie	8354 6738 6214
68	Murín Martin	Borovicová 1, 900 27 Bernolákovo Hlavná 111, 900 27 Bernolákovo	4899/253 4899/553 4899/522 4898/1	841 132 182 3328	Záhrada Zastavaná plocha a nádvorie Ostatná plocha Zastavaná plocha a nádvorie	6742 6214 2125 2125
69	Obec Bernolákovo	Hlavná 111, 900 27 Bernolákovo	4915/43 4899/479 4899/479 4901/310 5800/97 4899/498	8086 2956 2956 55 181 130	Ostatná plocha Ostatná plocha Ostatná plocha Ostatná plocha Záhrada Zastavaná plocha a nádvorie	2125 2125 2125 2125 6718 5942
70	Obert Marián Ing.	Borovicová 5024/49, 900 27 Bernolákovo	4899/253 4899/497 5800/97 4899/498	841 66 181 130	Záhrada Zastavaná plocha a nádvorie Záhrada Zastavaná plocha a nádvorie	6742 5942 6718 5942
71	Obertová Ľubica, Mgr.	Borovicová 5024/49, 900 27 Bernolákovo	4899/253 4899/497 5800/114 4899/535	841 66 186 135	Záhrada Zastavaná plocha a nádvorie Záhrada Zastavaná plocha a nádvorie	6742 5942 6732 5851
72	Olha Ľubomír	Borovicová 5009/19, 900 27 Bernolákovo	4899/253 4899/534 5800/114 4899/535	841 66 186 135	Záhrada Zastavaná plocha a nádvorie Záhrada Zastavaná plocha a nádvorie	6742 5851 6732 5851
73	Olhová Martina	Borovicová 5009/19, 900 27 Bernolákovo	4899/253 4899/534 5800/95 4899/623	841 66 179 130	Záhrada Zastavaná plocha a nádvorie Záhrada Zastavaná plocha a nádvorie	6742 5851 6716 6254
74	Pászto Gabriel, Ing.	Borovicová 53, 900 27 Bernolákovo Drobného 8, 841 01 Bratislava	4899/253 4899/622 5800/95 4899/623	841 66 179 130	Záhrada Zastavaná plocha a nádvorie Záhrada Zastavaná plocha a nádvorie	6742 5265 6716 6254
75	Pászto Mária, JUDr.	Drobného 8, 841 01 Bratislava Borovicová 5021/43, 900 27 Bernolákovo	4899/253 4899/622 5800/100 4899/504	841 66 179 130	Záhrada Zastavaná plocha a nádvorie Orná pôda Zastavaná plocha a nádvorie	6742 5265 6720 5764
76	Paulovová Darina	Borovicová 5021/43, 900 27 Bernolákovo Lipová 5899/36, 900 27 Bernolákovo	4899/253 4899/503 4899/288 5800/372	841 66 156 72	Záhrada Zastavaná plocha a nádvorie Zastavaná plocha a nádvorie Zastavaná plocha a nádvorie	6742 5764 8728 8728
77	Pätoprstá Anna	Lipová 5899/36, 900 27 Bernolákovo	4899/288 5800/372	156 72	Zastavaná plocha a nádvorie Zastavaná plocha a nádvorie	8728 8728
78	Pätoprstý Štefan	P. O. Hviezdoslava 17/2, 079 01 Veľké Kapušany	4899/686 4899/298	4 54	Ostatná plocha Ostatná plocha	6844 6891
79	Poroknovcová Jana, Ing.	P. O. Hviezdoslava 17/2, 079 01 Veľké Kapušany	5800/70 5800/71 4899/298 5800/70	68 42 54 68	Zastavaná plocha a nádvorie Ostatná plocha Ostatná plocha Zastavaná plocha a nádvorie	6891 6891 6891 6891
			5800/71	42	Ostatná plocha	6891

80	Poroknovcová Monika, Ing.	P. O. Hviezdoslava 17/2, 079 01 Veľké Kapušany	4899/686	4	Ostatná plocha	6844
		Lipová 5404/50, 900 27 Bernolákovo	4899/635	58	Ostatná plocha	7093
			5800/79	67	Zastavaná plocha a nádvorie	7098
81	Potočná Ivana, Mgr.	Lipová 5404/50, 900 27 Bernolákovo	4899/295	188	Ostatná plocha	7988
			4899/632	111	Ostatná plocha	7988
			4899/633	111	Ostatná plocha	7988
			4899/635	58	Ostatná plocha	7093
			5800/79	67	Zastavaná plocha a nádvorie	7093
82	Potočný Peter, Mgr.	Lipová 5404/50, 900 27 Bernolákovo Klokoč 83, 962 25 Klokoč	4899/295	188	Ostatná plocha	7988
			4899/632	111	Ostatná plocha	7988
			4899/633	111	Ostatná plocha	7988
			4899/639	67	Ostatná plocha	9065
			5800/431	43	Ostatná plocha	9065
83	Purdek Tomáš	Jána Stanislava 3531/24, 841 05 Bratislava	5800/432	73	Zastavaná plocha a nádvorie	9065
			4899/637	67	Zastavaná plocha a nádvorie	8774
			5800/373	72	Zastavaná plocha a nádvorie	8774
84	Rado Michaela, Ing.	Jána Stanislava 3531/24, 841 05 Bratislava	5800/383	43	Zastavaná plocha a nádvorie	8774
			4899/637	67	Zastavaná plocha a nádvorie	8774
			5800/373	72	Zastavaná plocha a nádvorie	8774
85	Rado Peter, Mgr.	Poľná 95, 974 05 Banská Bystrica	5800/383	43	Zastavaná plocha a nádvorie	8774
			4899/506	130	Zastavaná plocha a nádvorie	6118
			4899/505	66	Zastavaná plocha a nádvorie	6118
86	Rafaj Boris	Poľná 95, 974 05 Banská Bystrica	4899/253	841	Záhrada	6742
			5800/101	179	Záhrada	6721
			5800/101	179	Záhrada	6721
			4899/506	130	Zastavaná plocha a nádvorie	6118
87	Rafajová Beáta	Poľná 95, 974 05 Banská Bystrica Kráľová pri Senici 733, 900 50 Kráľová pri Senici	4899/253	841	Záhrada	6742
			4899/505	66	Zastavaná plocha a nádvorie	6118
			4899/542	66	Zastavaná plocha a nádvorie	6170
			4899/543	129	Zastavaná plocha a nádvorie	6170
88	Repán Peter	Kráľová pri Senici 733, 900 50 Kráľová pri Senici	4899/542	66	Zastavaná plocha a nádvorie	6170
			4899/543	129	Zastavaná plocha a nádvorie	6170
89	Repánová Zuzana	Borovicová 5006/13, 900 27 Bernolákovo	5800/117	89	Záhrada	6734
			4899/540	66	Zastavaná plocha a nádvorie	6202
90	Ricetti Andrea	Borovicová 5006/13, 900 27 Bernolákovo	4899/541	129	Zastavaná plocha a nádvorie	6202
			5800/117	89	Záhrada	6734
			4899/540	66	Zastavaná plocha a nádvorie	6202
91	Ricetti Michaela	Borovicová 5006/13, 900 27 Bernolákovo Majerníková 1/B, 841 05 Bratislava	4899/541	129	Zastavaná plocha a nádvorie	6202
			4899/628	54	Ostatná plocha	6890
			5800/73	68	Zastavaná plocha a nádvorie	6890
92	Rusnák Viktor	Majerníková 1/B, 841 05 Bratislava	5800/74	46	Ostatná plocha	6890
			4899/686	4	Ostatná plocha	6844
			4899/628	54	Ostatná plocha	6890
			5800/73	68	Zastavaná plocha a nádvorie	6890
93	Rusnáková Bibiana, Mgr.	Majerníková 1/B, 841 05 Bratislava Lipová 5898/28, 900 27 Bernolákovo	5800/74	46	Ostatná plocha	6890
			4899/686	4	Ostatná plocha	6844
			4899/285	67	Zastavaná plocha a nádvorie	8702
			5800/376	72	Zastavaná plocha a nádvorie	8702
94	Sedlák Štefan, Ing.	Lipová 5898/28, 900 27 Bernolákovo	5800/380	43	Zastavaná plocha a nádvorie	8702
			4899/285	67	Zastavaná plocha a nádvorie	8702
			5800/376	72	Zastavaná plocha a nádvorie	8702
95	Sedláková Martina, Ing.	Lipová 5898/28, 900 27 Bernolákovo Gwerkovej 1538/3, 851 04 Bratislava	5800/380	43	Zastavaná plocha a nádvorie	8702
			4899/502	130	Zastavaná plocha a nádvorie	5918
			4899/501	66	Zastavaná plocha a nádvorie	5918
96	Schmidtová Jana	Jégého 220/17, 821 08 Bratislava	5800/98	180	Záhrada	6719
			4899/500	130	Zastavaná plocha a nádvorie	5908
			4899/253	841	Záhrada	6742

97	Slabeycius Milan, Ing.	Jégého 220/17, 821 08 Bratislava Borovicová 5023/47, 900 27 Bernolákovo	4899/499 5800/98 4899/500	66 180 130	Zastavaná plocha a nádvorie Záhrada Zastavaná plocha a nádvorie	5908 6719 5908
98	Slabeyciusová Katarína, Ing.	Jégého 220/17, 821 08 Bratislava Borovicová 5023/47, 900 27 Bernolákovo Lipová 5636/38, 900 27 Bernolákovo	4899/253	841	Záhrada	6742
			4899/499	66	Zastavaná plocha a nádvorie	5908
			4899/289	150	Ostatná plocha	8337
			5800/346	77	Zastavaná plocha a nádvorie	8337
99	Slivka Miroslav, Ing.	Lipová 5636/38, 900 27 Bernolákovo	4899/289 5800/346	150 77	Ostatná plocha Zastavaná plocha a nádvorie	8337 8337
100	Slivková Antónia	Lipová 5403/48, 900 27 Bernolákovo	4899/634 5800/80	76 68	Ostatná plocha Zastavaná plocha a nádvorie	7989 7989
101	Sokol Peter, Bc.	Lipová 5403/48, 900 27 Bernolákovo	4899/295	188	Ostatná plocha	7988
			4899/632	111	Ostatná plocha	7988
			4899/633	111	Ostatná plocha	7988
			4899/634	76	Ostatná plocha	7989
			5800/80	68	Zastavaná plocha a nádvorie	7989
102	Sokolová Saskia, Bc.	Lipová 5403/48, 900 27 Bernolákovo Chmeľová dolina 56, 949 01 Nitra	4899/295	188	Ostatná plocha	7988
			4899/632	111	Ostatná plocha	7988
			4899/633	111	Ostatná plocha	7988
			4899/639	67	Ostatná plocha	9065
			5800/431	43	Ostatná plocha	9065
103	Škrovinová Andrea	Chmeľová dolina 56, 949 01 Nitra Dubová 5210/56, 900 27 Bernolákovo	5800/432	73	Zastavaná plocha a nádvorie	9065
			4899/283	190	Ostatná plocha	9054
			5800/426	72	Zastavaná plocha a nádvorie	9054
104	Špírek Martin	Dubová 5210/56, 900 27 Bernolákovo	4899/283 5800/426	190 72	Ostatná plocha Zastavaná plocha a nádvorie	9054 9054
105	Špírková Viera	Česká 5, 831 03 Bratislava	4899/275 5800/449	170 75	Ostatná plocha Zastavaná plocha a nádvorie	8006 8006
106	Štěpánik Martin, JUDr.	Kpt. Jána Rašu 7, 841 01 Bratislava	5800/108 4899/521	97 61	Záhrada Zastavaná plocha a nádvorie	6727 6345
107	Štrobl Vladimír	Kpt. Jána Rašu 7, 841 01 Bratislava	4899/520	48	Zastavaná plocha a nádvorie	6345
			4899/519	58	Zastavaná plocha a nádvorie	6345
			5800/108	97	Záhrada	6727
			4899/521	61	Zastavaná plocha a nádvorie	6345
108	Štroblová Andrea	Kpt. Jána Rašu 7, 841 01 Bratislava Ovocinárska 398/30, 976 52 Čierny Balog	4899/520	48	Zastavaná plocha a nádvorie	6345
			4899/519	58	Zastavaná plocha a nádvorie	6345
			4899/276	66	Ostatná plocha	9510
			5800/448	71	Zastavaná plocha a nádvorie	9510
109	Tomčová Dominika, Mgr.	Ovocinárska 398/30, 976 52 Čierny Balog	5800/453	42	Ostatná plocha	9510
			5800/93	69	Orná pôda	3056
			5800/120	180	Záhrada	6736
110	Trnková Zora	Borovicová 7, 900 27 Bernolákovo	4899/546	66	Zastavaná plocha a nádvorie	6236
111	Uhrič Daniel	Romanova 6, 851 02 Bratislava Borovicová 7, 900 27 Bernolákovo Lipová 5639/44, 900 27 Bernolákovo	4899/253	841	Záhrada	6742
			4899/547	129	Zastavaná plocha a nádvorie	6236
			4899/291	78	Ostatná plocha	8336
			5800/340	36	Ostatná plocha	8336
112	Urbanič Martina	Lipová 5639/44, 900 27 Bernolákovo	5800/341 4899/291 5800/340	80 78 36	Zastavaná plocha a nádvorie Ostatná plocha Ostatná plocha	8336 8336 8336
113	Urbanič Peter	Lipová 5639/44, 900 27 Bernolákovo Sibírska 1614/32, 831 02 Bratislava	5800/341	80	Zastavaná plocha a nádvorie	8336
			4899/295	188	Ostatná plocha	7988
			4899/632	111	Ostatná plocha	7988
114	Válková Lucia	Sibírska 1614/32, 831 02 Bratislava Vorgartenstrasse 68/403, 1200 Wien, Rakúsko	4899/633	111	Ostatná plocha	7988
			4899/296	58	Ostatná plocha	7096
			5800/68	67	Zastavaná plocha a nádvorie	7096
			5800/113	75	Záhrada	6731
			4899/533	138	Zastavaná plocha a nádvorie	5844

115	Važanová Svetlana	Heroiv Staligrada 25, Kyjev, Ukrajina	4899/532 4899/280 5800/433	52 199 75	Zastavaná plocha a nádvorie Ostatná plocha Zastavaná plocha a nádvorie	5844 9122 9122
116	Verbovskiy Voldymyr	Kresáňková 1, 841 05 Bratislava	5800/104 4899/512	188 138	Záhrada Zastavaná plocha a nádvorie	6724 5843
117	Vrbjar Ivan	Kresáňková 1, 841 05 Bratislava	4899/253 4899/511 5800/93	841 53 69	Záhrada Zastavaná plocha a nádvorie Orná pôda	6742 5843 3056

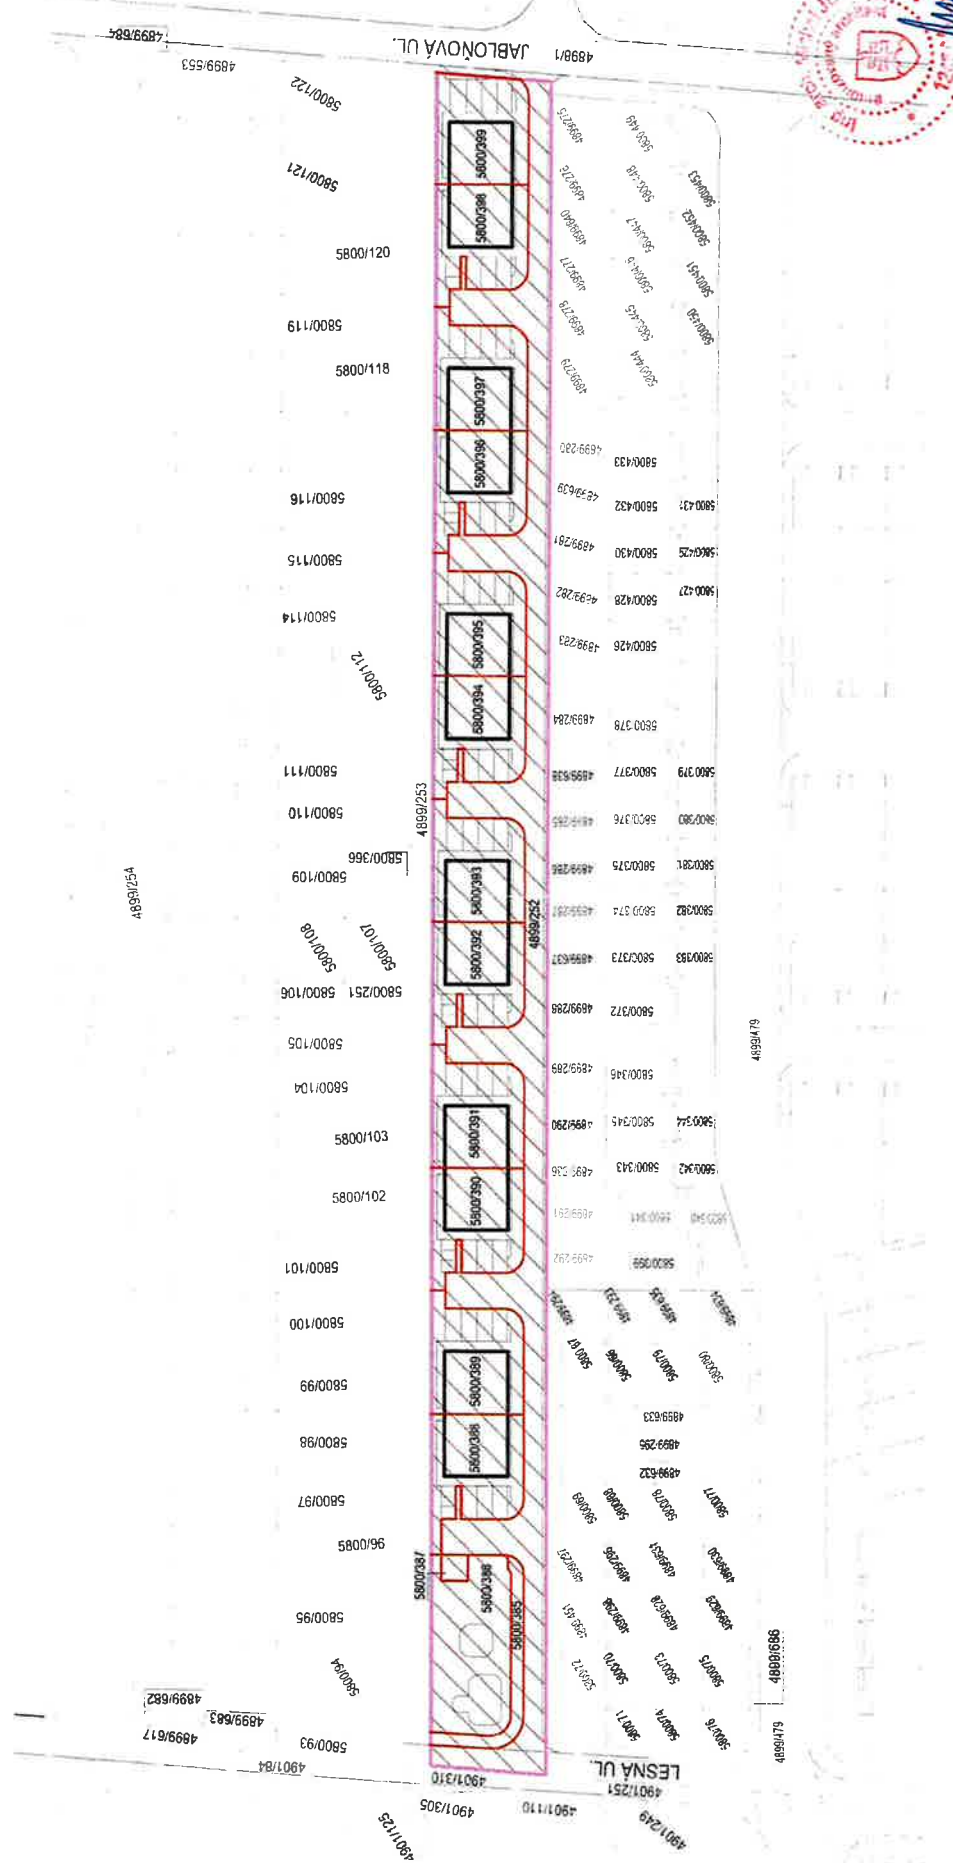

TENTO VYKRES JE ORIGINAL A JEHO KOPIROVANE BEZ SUHLASU MAJITELA JE TRESTNE PODLA §21, ODST. d) ZAKONA C.383/1997 Z.z.

HIP: Generálny projektant: ADEK, pos.s.r.o., Čajepanova 4, 06001 Prievidza, Mich. - 4219542289 E-mail: slavomir@adek.com	ZODPOVEDNÝ PROJEKTANT: Ing. arch. Jura Mechl	DIEL: ASR FORMÁT: 2x144 UCEL: DHS DATAUM: 2/2022 MIERKA: 1:750
VYPRACOVANÉ: Ing. Vojtech Jablón	INVESTOR: SÍMADIA s.r.o., Komárňanská 1253/110A, 821 06 Podunajské Biskupce, IČO: 50 047 955	ČÍSLO VYKRESU: B1.3a REVIZIA č.1
STAVBA: Smeragd Bernolákovo Bauxitový dočasný podnikateľský areál a komunikácia #4899/61001, k.ú. Bernolákovo č.ú. 5800/08, 5800/09, 5800/20, 5800/21, 5800/30, 5800/31, 5800/32, 5800/33, 5800/34, 5800/35, 5800/36, 5800/37, 5800/38, 5800/39, 5800/40, 5800/41, 5800/42, 5800/43, 5800/44, 5800/45, 5800/46, 5800/47, 5800/48, 5800/49, 5800/50, 5800/51, 5800/52, 5800/53, 5800/54, 5800/55, 5800/56, 5800/57, 5800/58, 5800/59, 5800/60, 5800/61, 5800/62, 5800/63, 5800/64, 5800/65, 5800/66, 5800/67, 5800/68, 5800/69, 5800/70, 5800/71, 5800/72, 5800/73, 5800/74, 5800/75, 5800/76, 5800/77, 5800/78, 5800/79, 5800/80, 5800/81, 5800/82, 5800/83, 5800/84, 5800/85, 5800/86, 5800/87, 5800/88, 5800/89, 5800/90, 5800/91, 5800/92, 5800/93, 5800/94, 5800/95, 5800/96, 5800/97, 5800/98, 5800/99, 5800/100, 5800/101, 5800/102, 5800/103, 5800/104, 5800/105, 5800/106, 5800/107, 5800/108, 5800/109, 5800/110, 5800/111, 5800/112, 5800/113, 5800/114, 5800/115, 5800/116, 5800/117, 5800/118, 5800/119, 5800/120, 5800/121, 5800/122	DBS/VI: Čalková situácia na podlažie MM	

