



Obec Chorvátsky Grob

Obecný úrad, Nám. Josipa Andriča 17, 900 25 Chorvátsky Grob

Č. z.: 8662/2023

Chorvátsky Grob, 25.5.2023

Č. sp.: ÚKaSP-414-2022-MS-OPT

Vybavuje: Ing. Mariana Stanková, tel. 02/322 230 09, mariana.stankova@chorvatskygrob.sk

VEREJNÁ VYHLÁŠKA

OZNÁMENIE

ZAČATIE ÚZEMNÉHO KONANIA

Orange Slovensko, a.s., Metodova 8, 821 08 Bratislava, IČO : 35697270,
ktorú zastupuje Michlovský spol. s r.o., Letná 796/9, 921 01 Piešťany, IČO : 36230537

(ďalej len "navrhovateľ") podal dňa 21.1.2022 návrh na vydanie územného rozhodnutia o umiestnení j stavby – líniová stavba podľa § 139 ods. 3 stavebného zákona:

FO_RFO_154_BA_CHOG_Bratislava_ChorvGrob

na pozemkoch – líniová stavba - miesto stavby - katastrálne územie : Vajnory (okres Bratislava III), Svätý Jur (okres Pezinok), Chorvátsky Grob a Bernolákovo (okres Senec).

Druh stavby : novostavba

Účel stavby : líniová stavba – inžinierska stavba komunikačnej siete pre elektronické komunikácie

Uvedeným dňom bolo začaté územné konanie.

Stavba obsahuje:

- Od existujúcej trasy pri krížení ul. Vajnorský nadjazd a Pri starom letisku (cesta III/1082) v k.ú. Vajnory bude trasa vedená v zelenom páse a v stiesnených priestorových podmienkach v chodníku pozdĺž miestnej komunikácie, ul. Zbrody, oplotenia, Vajnorského kanála, ul. Pračanská. Tu prekríži ul. Pri mlyne pozdĺž Vajnorského kanála a pokračuje poľnou cestou k exist. objektu Orange 0035BR Vajnory umiestnenému na bytovom dome Tomanova 78. Tu bude ukončená pri päte objektu.
- Od rozbočenia pri Vajnorskom kanáli trasa ďalej povedie v zelenom páse pozdĺž poľnej cesty, prekríži Vajnorský potok, diaľnicu D4, Šúrsky kanál a pokračuje pozdĺž poľnej cesty, prekríži Blahutov kanál a vodný tok Čierna voda až k exist. objektu Orange 1081BR Triblavina umiestnenému na exist. stožiaru, ul. Triblavinská.
- Tu sa trasa rozdelí a trasa povedie v zelenom páse a v stiesnených priestorových podmienkach v chodníku pozdĺž ul. Triblavinská, Pezinská až k exist. objektu Orange 1067BR Čierna Voda umiestnenému na exist. stožiaru ul. Čerešňová 1/A.
- Od rozbočenia pri vodnom toku Čierna voda bude hlavná trasa vedená v zelenom páse pozdĺž poľnej cesty a miestnej komunikácie k obci Chorvátsky Grob. Tu povedie v zelenom páse v stiesnených priestorových podmienkach v chodníku pozdĺž ul. Športová, Antona Bernoláka (cesta III/1083), Hlboká cesta, ktorá prekríži až k exist. objektu Orange 1337BR Chorvátsky Grob umiestnenému na kostole Hlboká cesta 1. Tu bude ukončená v päte objektu.
- Odtiaľ trasa pokračuje v zelenom páse a v stiesnených priestorových podmienkach v chodníku pozdĺž ul. Hoštáky, pri poľnej ceste až k bodu napojenia na existujúcu hlavnú trasu verejnej komunikačnej siete (VTS) ORANGE Slovensko a.s., ktorá vedie k exist. stožiaru Orange 0344BR.
- Trasa bude pretlakom križovať vodné toky, cesty, diaľnicu, miestne komunikácie, chodníky a vjazdy.
- Bude prevedený výkop v dĺžke cca 13050m k napojovaniu objektom, kde bude optický kábel ukončený.

poriadok) v znení neskorších predpisov, oznamuje začatie územného konania dotknutým orgánom a organizáciám a známym účastníkom konania. Keďže pre dané územie je spracovaná a schválená územno-plánovacia dokumentácia, upúšťa stavebný úrad podľa § 36 ods. 2 stavebného zákona od ústneho pojednávania a miestneho zisťovania v predmetnej veci.

Účastníci územného konania môžu svoje námietky a pripomienky uplatniť na príslušnom správnom orgáne do

10 pracovných dní odo dňa doručenia tohto oznámenia;

na neskôr podané námietky sa nebude prihliadať. V rovnakej lehote oznámia svoje stanoviská dotknuté orgány a organizácie. Účastníci konania môžu nahliadnuť do podkladov rozhodnutia (Obec Chorvátsky Grob, úradné dni Po 7:00-16:00 a St 13:00-18:00).

Účastníkom konania sa oznámenie o začatí konania doručuje verejnou vyhláškou vyvesenou na úradnej tabuli a na webovom sídle po dobu 15 dní, v súlade s § 36 ods. 4 stavebného zákona, pričom dňom doručenia oznámenia je posledný deň vyvesenia verejnej vyhlášky.

Dotknuté orgány a organizácie oznámia svoje stanoviská v rovnakej lehote ako účastníci konania. Ak niektorý z dotknutých orgánov potrebuje na riadne posúdenie návrhu dlhší čas, stavebný úrad na jeho žiadosť určenú lehotu pred jej uplynutím primerane predĺži. Ak dotknutý orgán, ktorý bol vyrozumený o začatí konania, neoznámia v určenej lehote alebo predĺženej lehote svoje stanovisko k navrhovanej stavbe, má sa zato, že so stavbou z hľadiska ním sledovaných záujmov súhlasí.

Poučenie:

Účastníci územného konania sa môžu pred vydaním rozhodnutia vyjadriť k jeho podkladom, prípadne navrhnúť ich doplnenie. Podľa § 37 ods. 3 stavebného zákona stavebný úrad neprihliadne na námietky a pripomienky, ktoré sú v rozpore so schválenou územno-plánovacou dokumentáciou. V zmysle § 42 ods. 5 stavebného zákona v odvolacom konaní sa neprihliada na námietky a pripomienky, ktoré neboli uplatnené v prvostupňovom konaní v určenej lehote, hoci uplatnené mohli byť.

Ak si niektorý z účastníkov konania zvolí svojho zástupcu, tento musí predložiť písomnú plnú moc s overeným podpisom toho účastníka konania, ktorý sa dal zastupovať.

JUDr.Mgr. Vladimíra Vydrová, starostka obce

Toto oznámenie má podľa § 36 ods. 4 stavebného zákona povahu verejnej vyhlášky a v súlade s § 26 ods. 2 správneho poriadku musí byť vyvesené po dobu 15 dní na úradnej tabuli správneho orgánu a web stránke obce. Posledná deň tejto lehoty je dňom doručenia.

Vyvesené dňa:

Zvesené dňa:

Číslo záznamu: Pečiatka a podpis orgánu, ktorý potvrdzuje vyvesenie a zvesenie oznámenia a záznamu

14761/2022 Príloha : situačný výkres


Hodnoverne elektronický

Doručí sa:Účastníkom konania verejnou vyhláškouDotknutým orgánom a organizáciám jednotlivo :

1. Bratislavská vodárenská spoločnosť, a.s., Prešovská 48, 826 46 Bratislava
2. Inštitút Monitoringu a Analýz, s.r.o., Kocelova 9, 821 08 Bratislava
3. Dopravný podnik Bratislava, a.s., Olejkárska 1, 814 52 Bratislava
4. Hydromeliorácie, š.p., Vrakunská 29, 825 63 Bratislava
5. Slovenský vodohospodarský podnik š.p., Karloveska 2, 842 17 Bratislava
6. SPP-distribúcia, a.s., Mlynské Nivy 44B, 825 11 Bratislava
7. Transpetrol, a.s., Šumavská 38, 821 08 Bratislava
8. Západoslovenská distribučná, a.s., Čulenova 6, 816 47 Bratislava
9. Hlavné mesto Slovenskej republiky, Primaciálne námestie 1, P.O.Box 192, 814 99 Bratislava 1
10. Ministerstvo dopravy a výstavby SR, Útvar vedúceho hygienika rezortu, Námestie slobody 6,, 810 05 Bratislava
11. Ministerstvo obrany SR, Kutuzovova 8, 832 47 Bratislava
12. Ministerstvo vnútra SR, odbor telekomunikácií, Pribinova 2, 812 72 Bratislava
13. Národná diaľničná spoločnosť, a. s, Dúbravská cesta 14, 841 04 Bratislava
14. Okresný úrad Bratislava, odbor krízového riadenia, Tomášikova 46 4, 832 05 Bratislava 3
15. Okresný úrad Bratislava odbor starostlivosti o ŽP, oddelenie ochrany prírody, Tomášikova 46, 832 05 Bratislava
16. Okresný úrad Bratislava, odb. starostlivosti o ŽP ,odd. štátnej správy vôd a vybraných zložiek ŽP, Tomášikova 46, 832 05 Bratislava
17. Odbor cestnej dopravy a pozemných komunikácií Okresný úrad Bratislava, Tomášikova 46, 832 05 Bratislava 3
18. Okresný úrad Pezinok, odbor starostlivosti o životné prostredie, M.R.Štefánika 10, 902 01 Pezinok
19. Okresný úrad Senec, Odbor starostlivosti o životné prostredie, Hurbanova 21, 903 01 Senec
20. Okresný úrad Senec, odbor krízového riadenia, Hurbanova 21, 903 01 Senec
21. Správa ciest Bratislavského samosprávneho kraja, Čučoriedková 6, 827 12 Bratislava
22. Slovak Telekom a.s., Bajkalská 28, 817 62 Bratislava
23. Slovanet s.r.o, Záhradnícka 151, 821 08 Bratislava
24. OTNS, a.s., Vajnorská 137, 831 04 Bratislava
25. VNET a.s., Námestie hraničiarov 39, 851 03 Bratislava
26. Dial Telekom, a.s., Pražská 11, 811 04 Bratislava
27. Energotel a.s, Miletičová 7, 821 08 Bratislava
28. Heizar optik s.r.o., Hraničná 18, 821 05 Bratislava
29. UPC Broadband Slovakia, s.r.o., Ševčenkova 36, 851 01 Bratislava

Na vedomie (nemá účinky doručenia) :

30. Orange Slovensko, a.s., Metodova 8, 821 08 Bratislava - navrhovateľ
31. Michlovský spol. s r.o., Letná 796/9, 921 01 Piešťany – splnomocnený zástupca navrhovateľa
32. Michlovský spol. s r.o., Letná 796/9, 921 01 Piešťany - projektant
33. Mestská časť Bratislava - Vajnory, Roľnícka 109, Vajnory, 831 07 Bratislava – **spolu so žiadosťou o zverejnenie na úradnej tabuli a webovom sídle po dobu 15 dní a jej následné vrátenie tunajšiemu úradu**
34. Mesto Svätý Jur, Mestský úrad, Prostredná 29, 900 21 Svätý Jur Bratislava – **spolu so žiadosťou o zverejnenie na úradnej tabuli a webovom sídle po dobu 15 dní a jej následné vrátenie tunajšiemu úradu**
35. Obec Bernolákovo, Hlavná 111, 900 27 Bernolákovo Bratislava – **spolu so žiadosťou o zverejnenie na úradnej tabuli a webovom sídle po dobu 15 dní a jej následné vrátenie tunajšiemu úradu**
36. Obec Chorvátsky Grob, Námestie Josipa Andriča 17, 900 25 Chorvátsky Grob Bratislava – **spolu so žiadosťou o zverejnenie na úradnej tabuli a webovom sídle po dobu 15 dní a jej následné vrátenie tunajšiemu úradu**

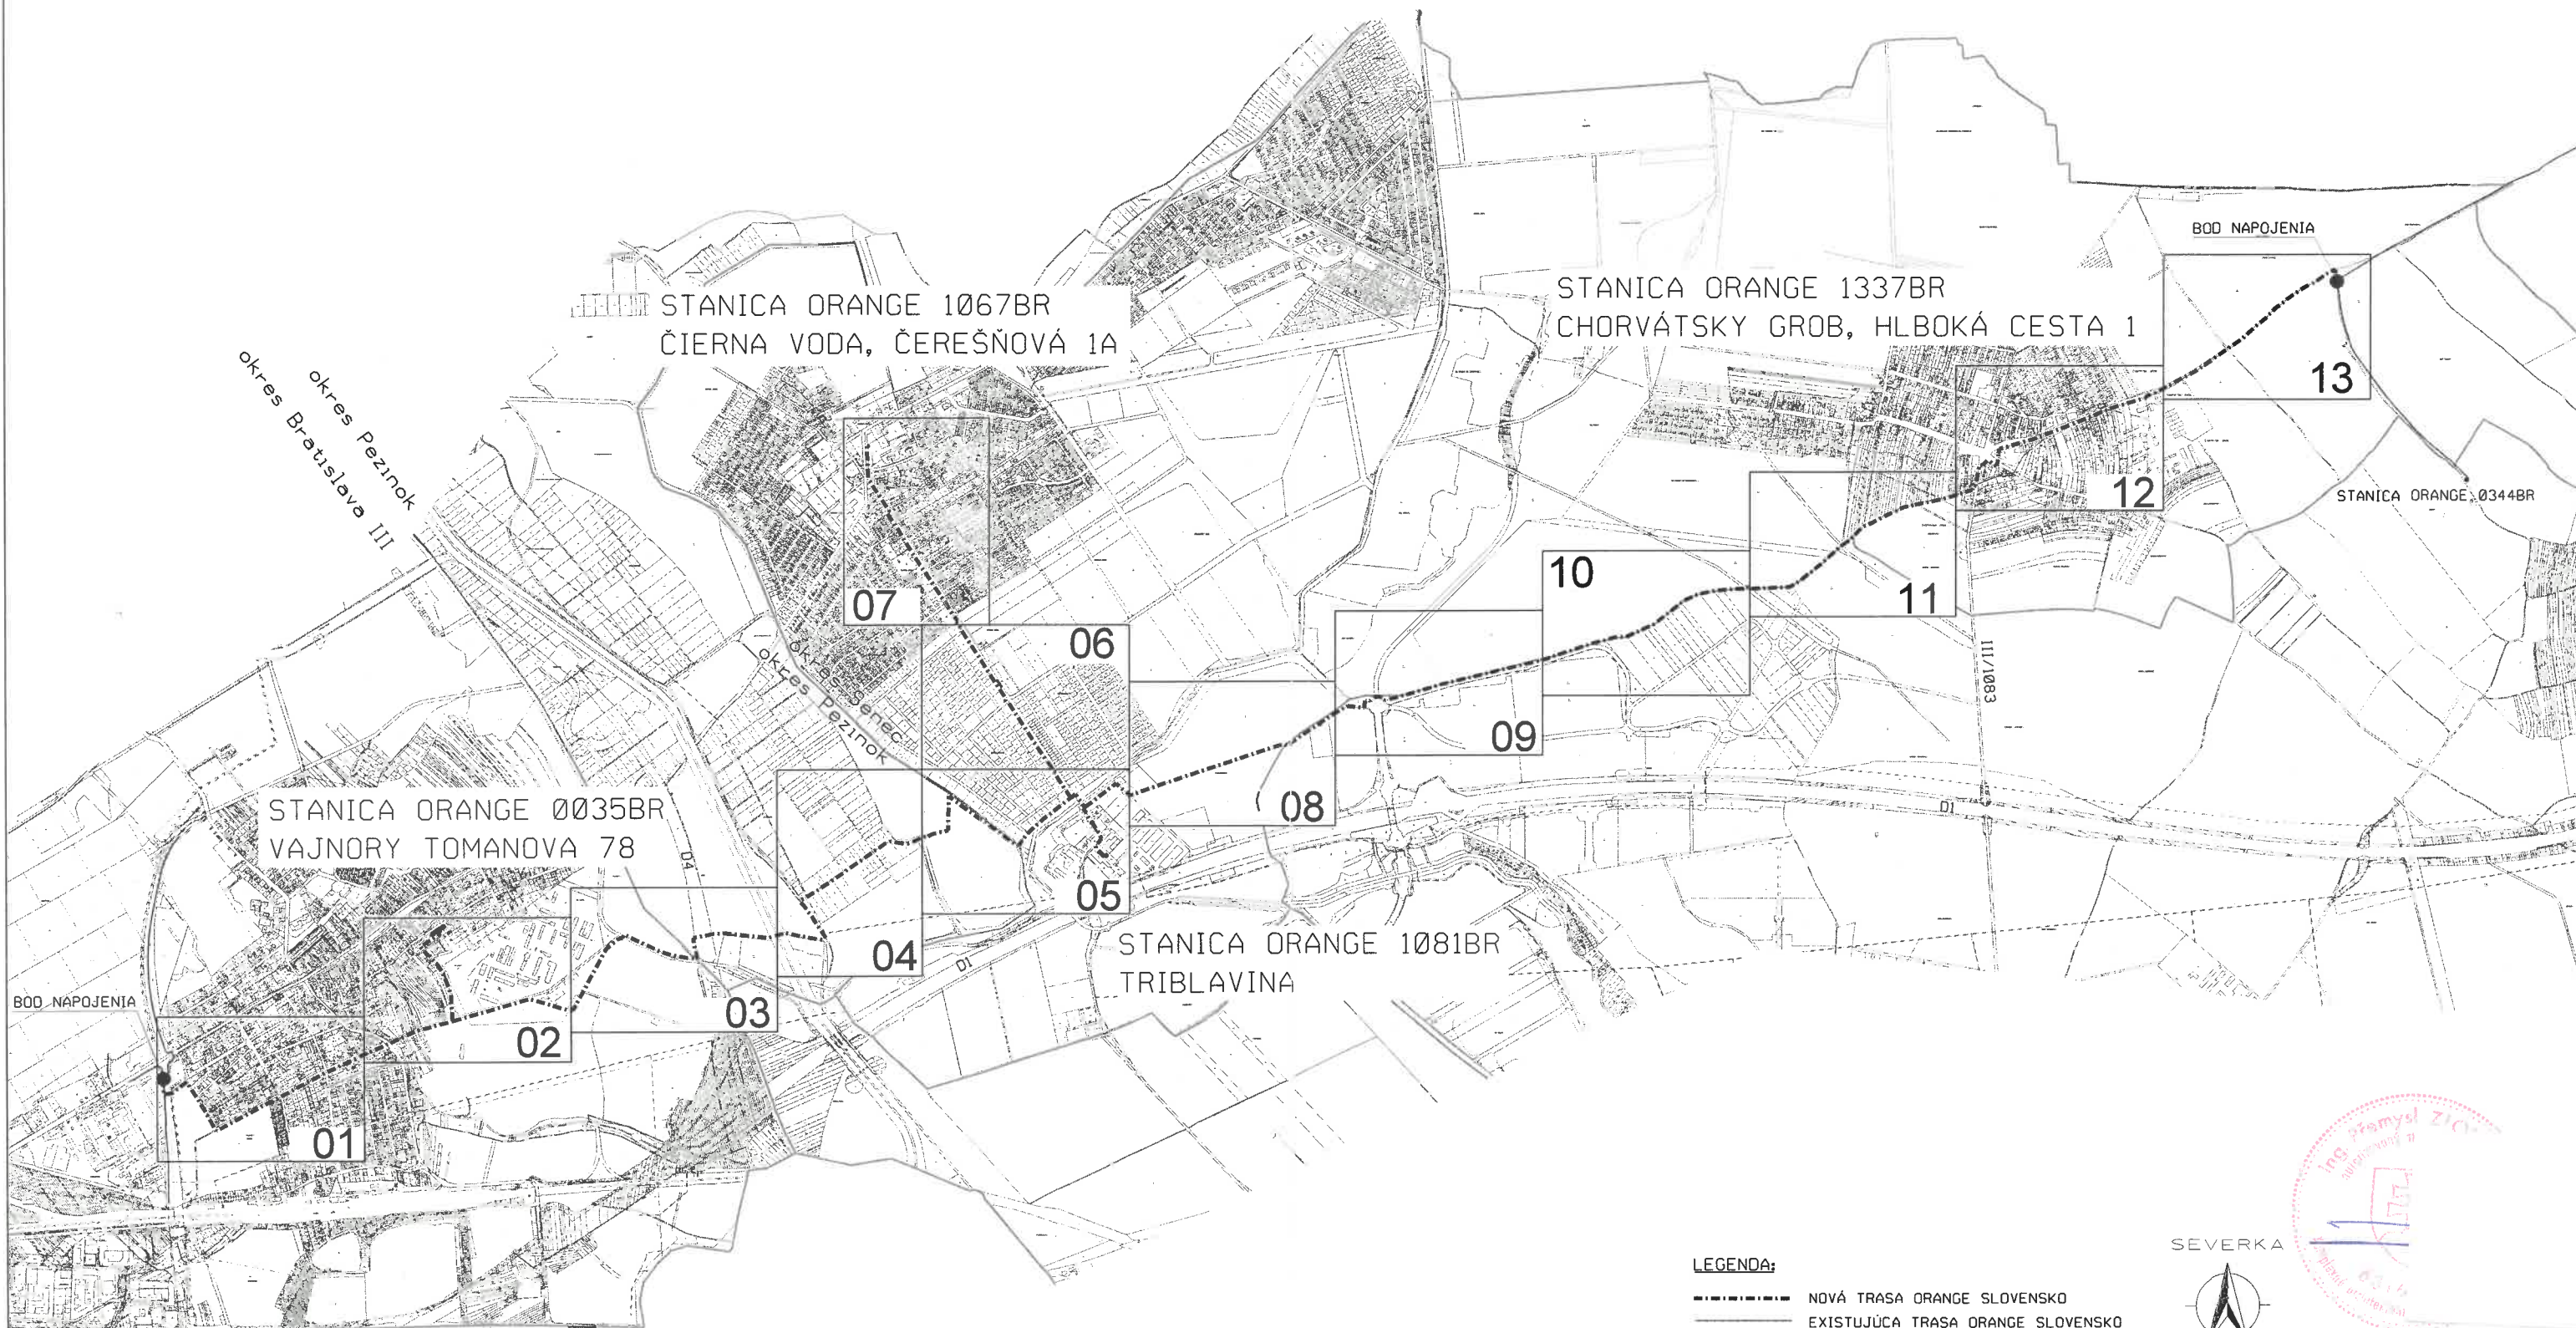

LEGENDA:

- NOVÁ TRASA ORANGE SLOVENSKO
- EXISTUJÚCA TRASA ORANGE SLOVENSKO

SEVERKA



Číslo záznamu
14761/2023

Forma registrátneho záznamu
Hodnoverne elektronický

ZODP. PROJEKTANT:	ING. ZLOBICKÝ	ZÁK. ČÍSLO:	ZP-8532/21	<p>MICHLOVSKÝ spol. s r.o. Letná 796/9, 921 01 Piešťany</p>
VYPRACOVAL:	SUKUP	ARCH. ČÍSLO:		
OBJEDNÁVATEL: Orange Slovensko a.s., Metodova 8, 821 08 Bratislava				<p>DÁTUM 12/2021 Č. VÝKRESU</p> <p>STUPEŇ Projekt</p> <p>MIERKA 1:25 000 00</p> <p>FORMÁT A3</p>
<p>FO_RFO_154_BA_CHOG_Bratislava_ChorvGrob</p> <p>SITUÁCIA</p>				