



O B E C B E R N O L Á K O V O

O B E C N Ý Ú R A D, H l a v n á 1 1 1, 9 0 0 2 7 B E R N O L Á K O V O

Stavebný úrad Obce Bernolákovo

Č. j. : SÚ-0619/14782/2023-oSKVVMŠ-HS

V Bernolákove dňa : 31.05.2023

Verejná vyhláška Oznámenie

Stavebnému úradu Obce Bernolákovo bol dňa 23.01.2023 doručený a následne 13.02.2023, 15.3.2023, 12.04.2023, a 29.4.2023 doplnený návrh **na vydanie stavebného povolenie stavby** podľa § 58 ods. 1 zákona č. 50/1976 Zb. o územnom plánovaní a stavebnom poriadku (ďalej len stavebný zákon) v znení neskorších predpisov a §3 vyhlášky č. 453/2000 Z. z., ktorou sa vykonáva stavebný zákon.

Navrhovateľ: **Západoslovenská distribučná a.s.**, Čulenova 6, 816 47 Bratislava

Zastúpený: **DJ Engineering s.r.o**, Slniečnicova 5C, 900 41 Rovinka
na základe plnej moci navrhovateľa zo dňa 30.01.2023

1. Údaje o stavbe:

Názov stavby: **„Technická infraštruktúra „IBV Poľovnícka ulica – inžinierske siete“**
Stavebné objekty: **SO 06 Distribučné rozvody NN**
Charakter stavby: **líniová a inžinierska stavba**
na pozemkoch: **parc. č. 1840/217, 1840/443 – bod napojenia NN na existujúcu TS -
pozemky sú vedené na LV č. 5244 vo vlastníctve ZSDiS a.s.,
parc. č. 1840/218, 1840/184 - pozemky sú vedené na LV č. 2125 vo vlastníctve
Obce Bernolákovo.
parc. č. 2040/2 - pozemok je vedený na LV č. 2125 vo vlastníctve SR s v správe
SPF, Budkova cesta 6, 817 15 Bratislava
parc.č. 1840/713 - pozemok vo vlastníctve Vojtková Alžbeta, Rovniakova 13,
831 02 Bratislava
parc.č. 1840/120 – pozemok vo vlastníctve LZ-STAV s.r.o – zmluva
č.170002073**

Katastrálne územia: **Bernolákovo**
hlavný projektant: **Ing. Vladimír Vyšný, VV Projekt s.r.o, Pod Rovnicami 7, 841 04 Bratislava
ČO 4004*A2**

Druh a stručný popis stavby :

Distribučné rozvody NN

Nová komunikácia zaústená do Poľovníckej ulice napojí Káblom NAVY-J 4x240 z jestvujúcej kioskovej transformovne typ EH6, 1 x 630 kVA. Kábel napája distribučné pilierové rozvádzače R26,

R27 a R28. Pre zálohové napájanie sa rozvádzač R28 prepojí z jestvuj. rozvádzačom R22, ktorý sa doplní poistkovým odpínačom 400A.

Ochranné vodiče rozvádzačov R26-28 sa pripoja na uzemňovací vodič FeZn 30x4 pripoložený do výkopov pre káble.

Rozvody nn uložené v nových chodníkoch sa uložia v hĺbke 0,5 m, v prípade uloženia do zelených pásov v hĺbke 0,7 m v pieskovom lôžku hrúbky 200 mm. Nad vedenie sa uloží tehla a výstražná fólia.

Obec Bernolákovo, ako príslušný stavebný úrad I. stupňa (ďalej len „stavebný úrad“), podľa §5 zákona č. 608/2003 Z. z. o štátnej správe pre územné plánovanie, stavebný poriadok a bývanie a o zmene a doplnení zákona č. 50/1976 Zb. o územnom plánovaní a stavebnom poriadku (stavebný zákon) v znení neskorších predpisov (ďalej len „stavebný zákon“) a podľa § 117 stavebného zákona, podľa § 18 ods. 3 zákona č. 71/1967 Zb. o správnom konaní, v znení neskorších predpisov a podľa § 61 ods. 1 stavebného zákona,

o z n a m u j e

doleuvedeným dotknutým orgánom a účastníkom konania, že dňom podania návrhu bolo v súlade s §§ 58-66 zákona č. 50/1976 Zb. o územnom plánovaní a stavebnom poriadku (stavebný zákon), v znení neskorších predpisov začaté stavebné konanie vo veci povolenia vyššie uvedenej stavby.

Súčasne stavebný úrad **nariaduje** ústne pojednávanie spojené s miestnym zisťovaním

na deň 27.06.2023 o 9:00 hod.

Zraz účastníkov konania a zástupcov dotknutých orgánov je na Obecnom úrade Obce Bernolákovo, Hlavná ulica č. 111, Bernolákovo, 1. poschodie, v zasadacej miestnosti.

Účastníkom konania, ktorým by mohli byť stavbou dotknuté práva a právom chránené záujmy, sa oznámenie doručuje verejnou vyhláškou vyvesenou po dobu 15 dní spôsobom v mieste obvyklým - na úradnej tabuli správneho orgánu, na webovom sídle Obce Bernolákovo a na CUET. Dňom doručenia oznámenia týmto účastníkom konania je 15. deň vyvesenia verejnej vyhlášky.

Stavebný úrad upozorňuje účastníkov konania, že svoje námietky a pripomienky môžu uplatniť najneskoršie pri ústnom pojednávaní, inak sa na ne neprihliadne.

V zmysle § 61 ods. 6 stavebného zákona dotknuté orgány sú povinné oznámiť svoje stanovisko v rovnakej lehote, v ktorej môžu uplatniť svoje námietky účastníci konania. Ak niektorý z dotknutých orgánov potrebuje na riadne posúdenie dlhší čas, predlíži stavebný úrad na jeho žiadosť lehotu pred jej uplynutím. Ak dotknutý orgán v určenej alebo predĺženej lehote neoznámí svoje stanovisko k navrhovanej stavbe, predpokladá sa, že so stavbou z hľadiska ním sledovaných záujmov súhlasí.

Stavebný úrad upozorňuje, že podľa § 61 ods. 1 stavebného zákona sa na pripomienky a námietky, ktoré boli alebo mohli byť uplatnené v územnom konaní neprihliada.

Ak sa niektorý z účastníkov konania nechá zastupovať, predloží jeho zástupca plnú moc s podpisom toho účastníka konania, ktorý sa nechá zastupovať.

Do podkladov pre vydanie rozhodnutia možno nahliadnuť na Obecnom úrade Obce Bernolákovo, Hlavná ulica č. 111, Bernolákovo, 1. poschodie, v určené dni: pondelok: 8,00-11,30 a 13,00-17,30 hod., streda: 7,30-11,30 a 13,00-15,30 hod., v ostatné dni len po telefonickom dohovore.

Ak sa v priebehu konania vyskytnú nové skutočnosti, ktoré nebolo možné v predstihu predpokladať (predvídať), stavebný úrad si vyhradzuje právo určiť rozsah, spôsob a lehotu doplnenia ďalších podkladov potrebných k vydaniu rozhodnutia.

Bc. Miroslav Turenič, MBA, LL.M.
starosta obce

Príloha: situácia stavby

Toto oznámenie má v zmysle § 26 správneho priadku povahu doručenia verejnou vyhláškou a oznámenie bude vyvesené **po dobu 15 dní spôsobom v mieste obvyklým**, na úradnej tabuli správneho orgánu, na webovom sídle Obce Bernolákovo a na CUET. Posledný deň tejto lehoty je dňom doručenia oznámenia.

Potvrdenie dátumu vyvesenia a zvesenia verejnej vyhlášky:

Dátum vyvesenia :

Dátum zvesenia:

Pečiatka a podpis:

Pečiatka a podpis:

Doručí sa verejnou vyhláškou:

Účastníci konania:

Všetkým známym aj neznámym právnickým a fyzickým osobám, ktorých vlastnícke alebo iné práva k pozemkom alebo k stavbám, ako aj k susedným pozemkom a stavbám môžu byť rozhodnutím priamo dotknuté v k. ú. Bernolákovo podľa priloženej situácie stavby.

Na vedomie (bez právnych účinkov doručenia):

1. DJ Engineering s.r.o, Slnéčnicova 5C, 900 41 Rovinka
2. Ing. Vladimír Vyšný, VV Projekt s.r.o, Pod Rovnicami 7, 841 04 Bratislava
3. SPF, Budkova cesta 6, 817 15 Bratislava
4. LZ-STAV s.r.o, Borovicova 705/5, 900 42 Miloslavov
5. Vojtková Alžbeta, Rovniakova 13, 831 02 Bratislava

Dotknuté orgány:

1. Obec Bernolákovo, Hlavná 111, 900 27 Bernolákovo
2. Okresné riaditeľstvo HaZZ Pezinok, Hasičská 4, 902 01 Pezinok
3. Okresný úrad Senec
 - a. Odbor starostlivosti o životné prostredie
 - i. štátna správa ochrany prírody a krajiny
 - ii. štátna správa odpadového hospodárstva
 - iii. štátna vodná správa
4. OÚ Senec, pozemkový a lesný odbor, Hurbanova 21, 903 01 Senec
5. Krajský pamiatkový úrad Bratislava, Lešková 17, 811 04 Bratislava
6. SVP, š.p., Povodie Dunaja ,OZ Bratislava, Karloveská 2, 842 17 Bratislava
7. Slovenský zväz telesne postihnutých, Ševčenkova 9, 851 01 Bratislava
8. Únia nevidiacich a slabozrakých Slovenska, Sekulská 1, 842 50 Bratislava
9. Bratislavská vodárenská spoločnosť, Prešovská 48, 826 46 Bratislava
10. SPP – distribúcia, Mlynské Nivy 44/b, 825 11 Bratislava
11. Zs Distribučná, a.s., Čulenova 6, 816 47 Bratislava
12. Slovak Telekom a.s., Bajkalská 28, 817 62 Bratislava
13. Orange SK a.s., MICHLOVSKY, spol. s r. o., Letná č. 796/9, 921 01 Piešťany
14. OTNS, a.s., Vajnorská 137, 831 04 Bratislava
15. SateliX, s.r.o., Poľná 54, 900 28 Zálesie
16. SITEL, spol. s r.o., Kopčianska 20/c, 851 01 Bratislava
17. O2 Slovakia, s.r.o., Einsteinova 24, 851 01 Bratislava


Za správnosť vyhotovenia: Ing. Helena Senková

Kontrolovala: Mgr. Rita Véghová

Telefón: 02/40 200 629

www.bernakovo.sk

email: senkova@bernakovo.sk

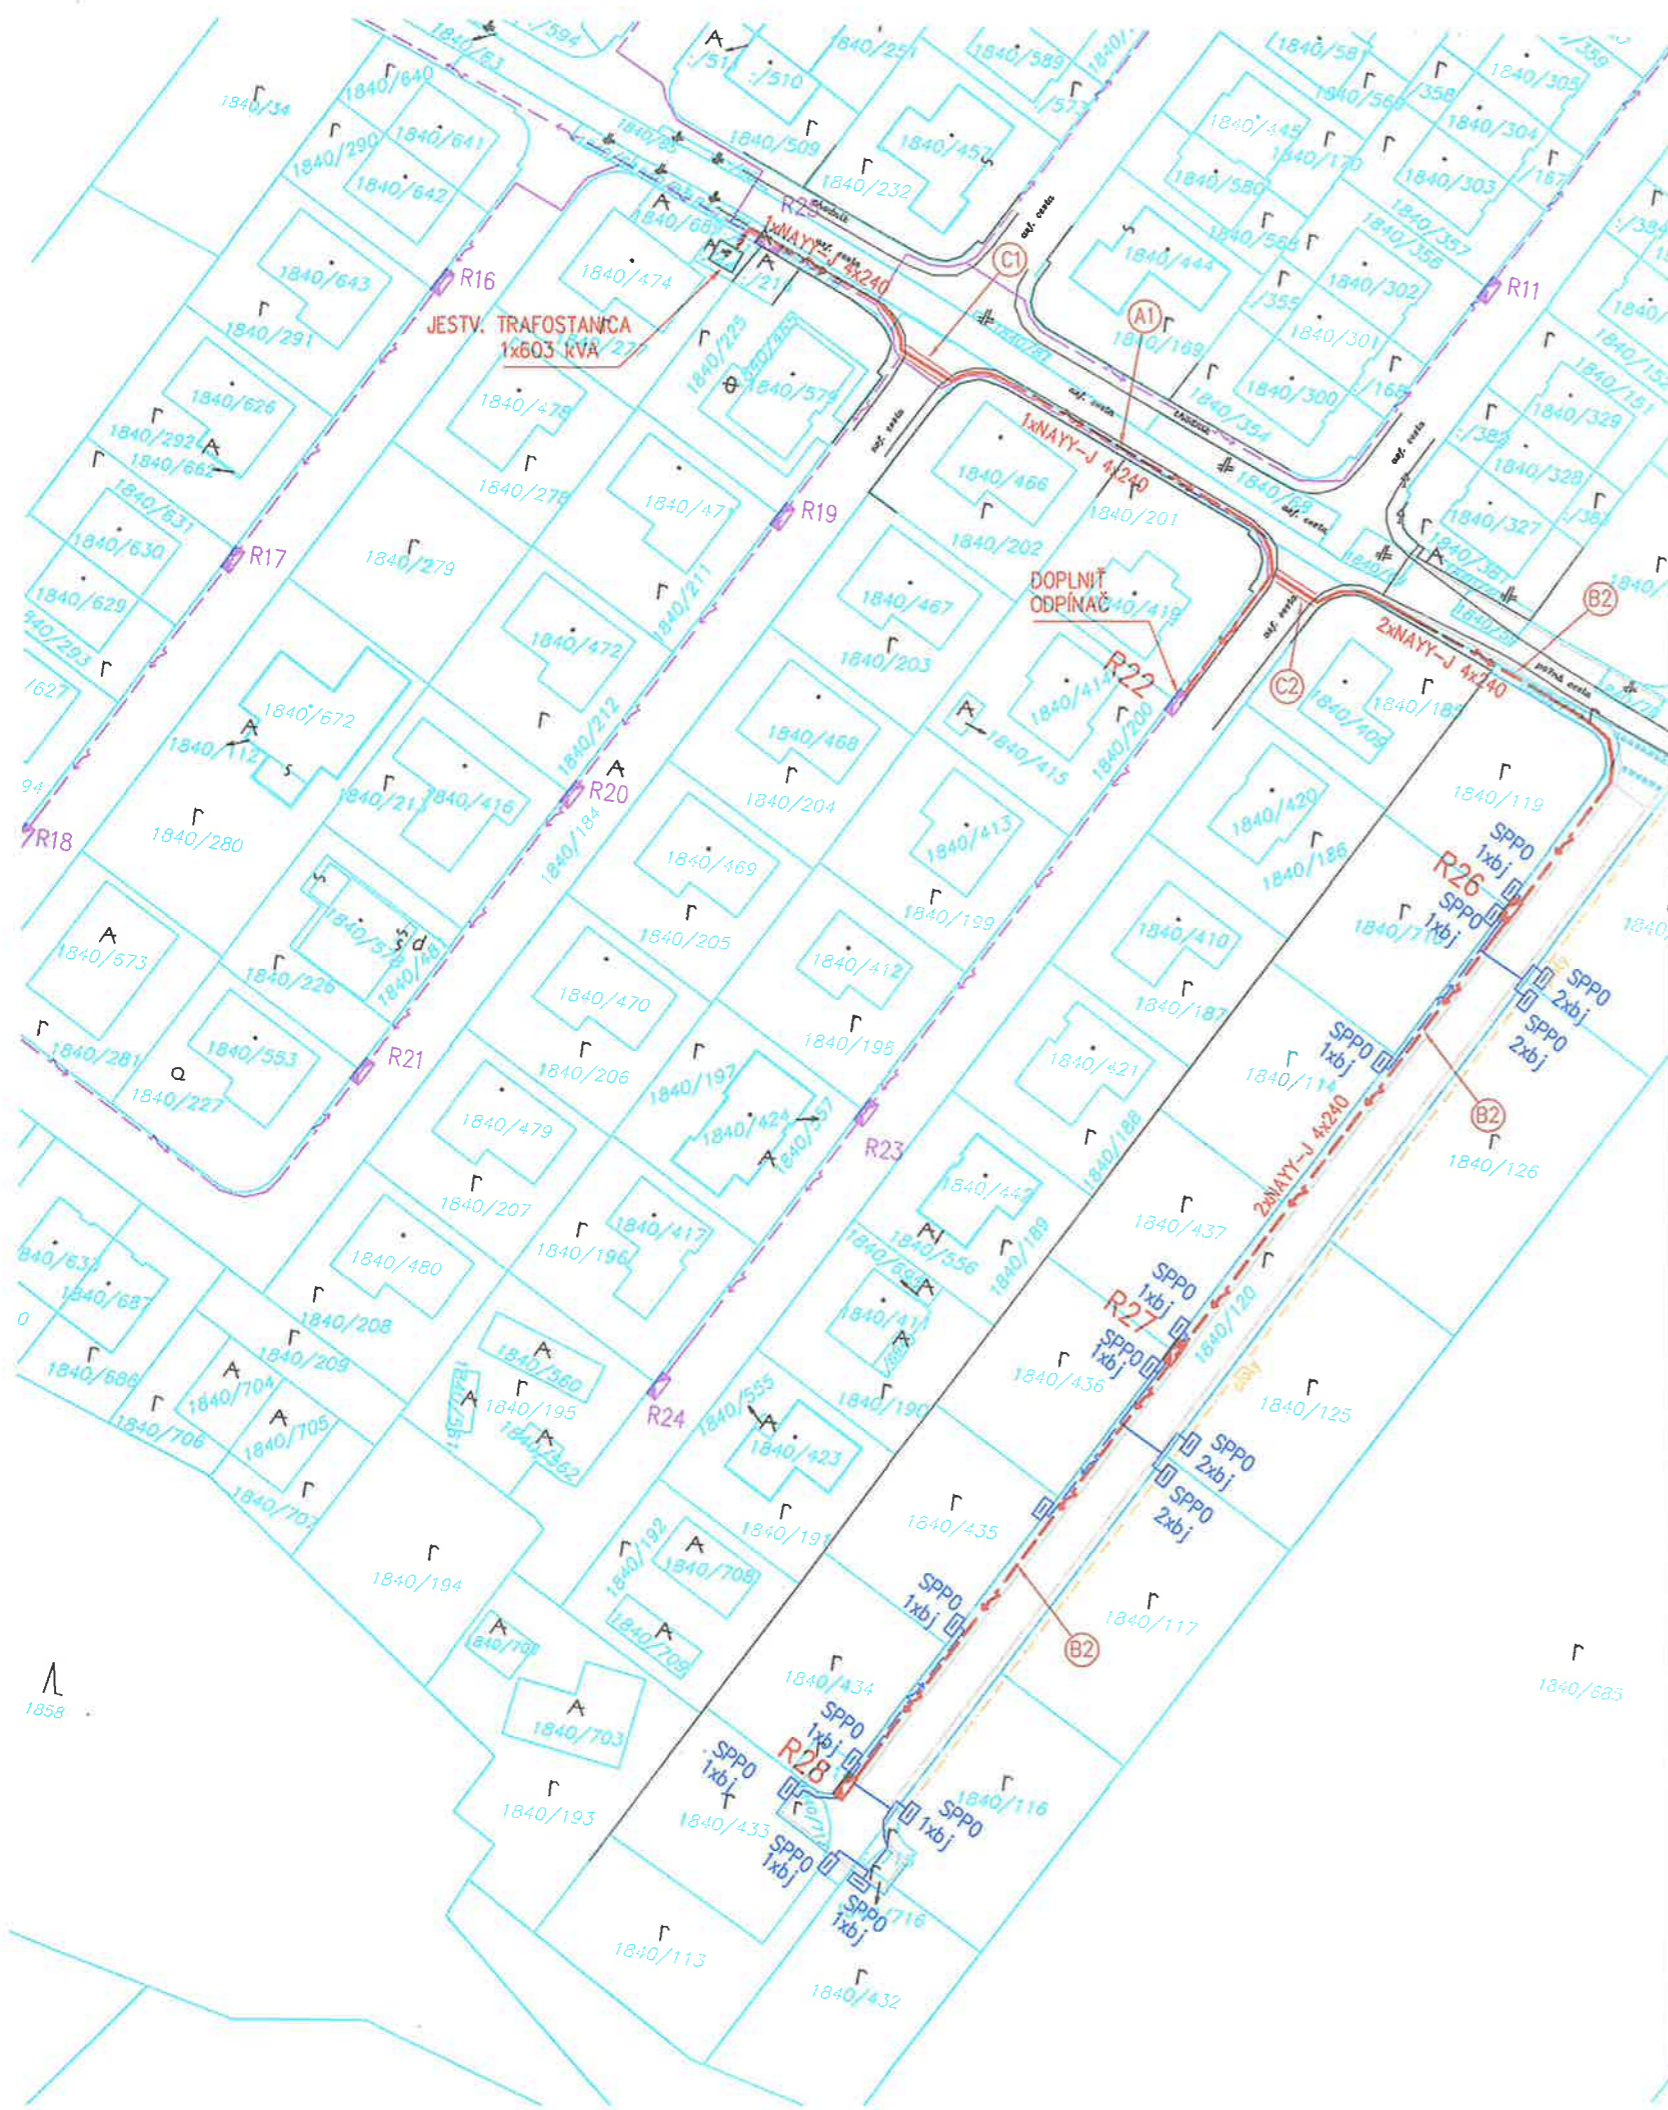

LEGENDA:

- JESTV. DISTRIBUTOR ROZVODY V ZEMI, NAYY-J 4x240
- DISTRIBUTOR ROZVODY V ZEMI, NAYY-J 4x240 DO VÝKOPU PRÍPOLOŽENÝ VODIČ FEZn 30x4
- KÁBLE V CHRÁNIČKE FXKV 110
- ROZPOJOVACIA IŠTIACA SKRIŇA - POZRI PREHLADOVÚ SCHÉMU
- PRÍPOJKY NN NIE SÚ SÚČASŤO DISTRIBUTORŇNÝCH ROZVODOV
- PRÍPOJKY NN - NAYY-J 4x25 V ZEMI
- ROZVÁDZAČ SPPD
 - SPPD - PLASTOVÁ PRÍPOJKOVÁ SKRIŇKA SPPD C IV PO, IP44, Kábel do 35 mm, UPEVNIŤ NA UHOLNÍK S-C, CT 150 H30/2, v= 0,6m NAD TERÉŇOM OD ZEME PO SKRIŇKU KÁBLE ULOŽIŤ DO PANCIEROVEJ TRUBKY FXP25.

ROZVODNÁ SÚSTAVA : 3/PEN~50Hz,400V/TN-C
 OCHRANNÉ OPATRENIA PRED ÚRAZOM EL. PRÚDOM STN 33 2000-4-81
 - SAMOČINNÉ ODPOJENIE NAPÁJANIA č. 411



Zodpovedný projektant stavby:	Ing. O. Tokár	Pozemné Stavby development s.r.o. Slnecná 472; Miloslavov kontakt 0903/ 919 543
GENERÁLNY PROJEKTANT STAVBY		
Zázkvové číslo:	Investor: Západoslovenská distribučná a.s. Čulenova 6, 816 47 Bratislava	
Stupeň-účel:	DSPRS	

OSVEDČENIE
 Číslo: 959 IBA 1998 EZ P A,B E1.0

Zodp. proj. stavby	Ing. O. Tokár	VV PROJEKT s.r.o. Pod Rovnicami 7, 841 04 Bratislava Tel.: 0908 707 644	
Zodp. proj. SO,PS	Ing. Vladimír Vyšný		
Navrhol - vypracoval	Ing. Vladimír Vyšný		
Miesto stavby	obec Bernolákovo, m.č. Bernolákovo okres Senec, Kraj Bratislava		
Investor - stavebník:	Západoslovenská distribučná a.s., Čulenova 6, 816 47 Bratislava		
Stavba:	Technická infraštruktúra obec BERNOLÁKOVO; " IBV Polovnícka ulica "	Dátum	Február 2022
Objekt(súbor)	SO 06 DISTRIBUTORŇNÉ ROZVODY NN	Účel/Stupeň	DSPRS
Názov výkresu:	ROZVOD NN - SITUÁCIA	Formát	4xA4
		Číslo výkresu	1.
		Mierka	1:1000