


ZMENY A DOPLNKY Č. 18 ÚZEMNÉHO PLÁNU OBCE BERNOLÁKOVO



KOMPLEXNÝ VÝKRES PRIESTOROVÉHO USPORIADANIA
A FUNKČNÉHO VYUŽÍVANIA ÚZEMIA

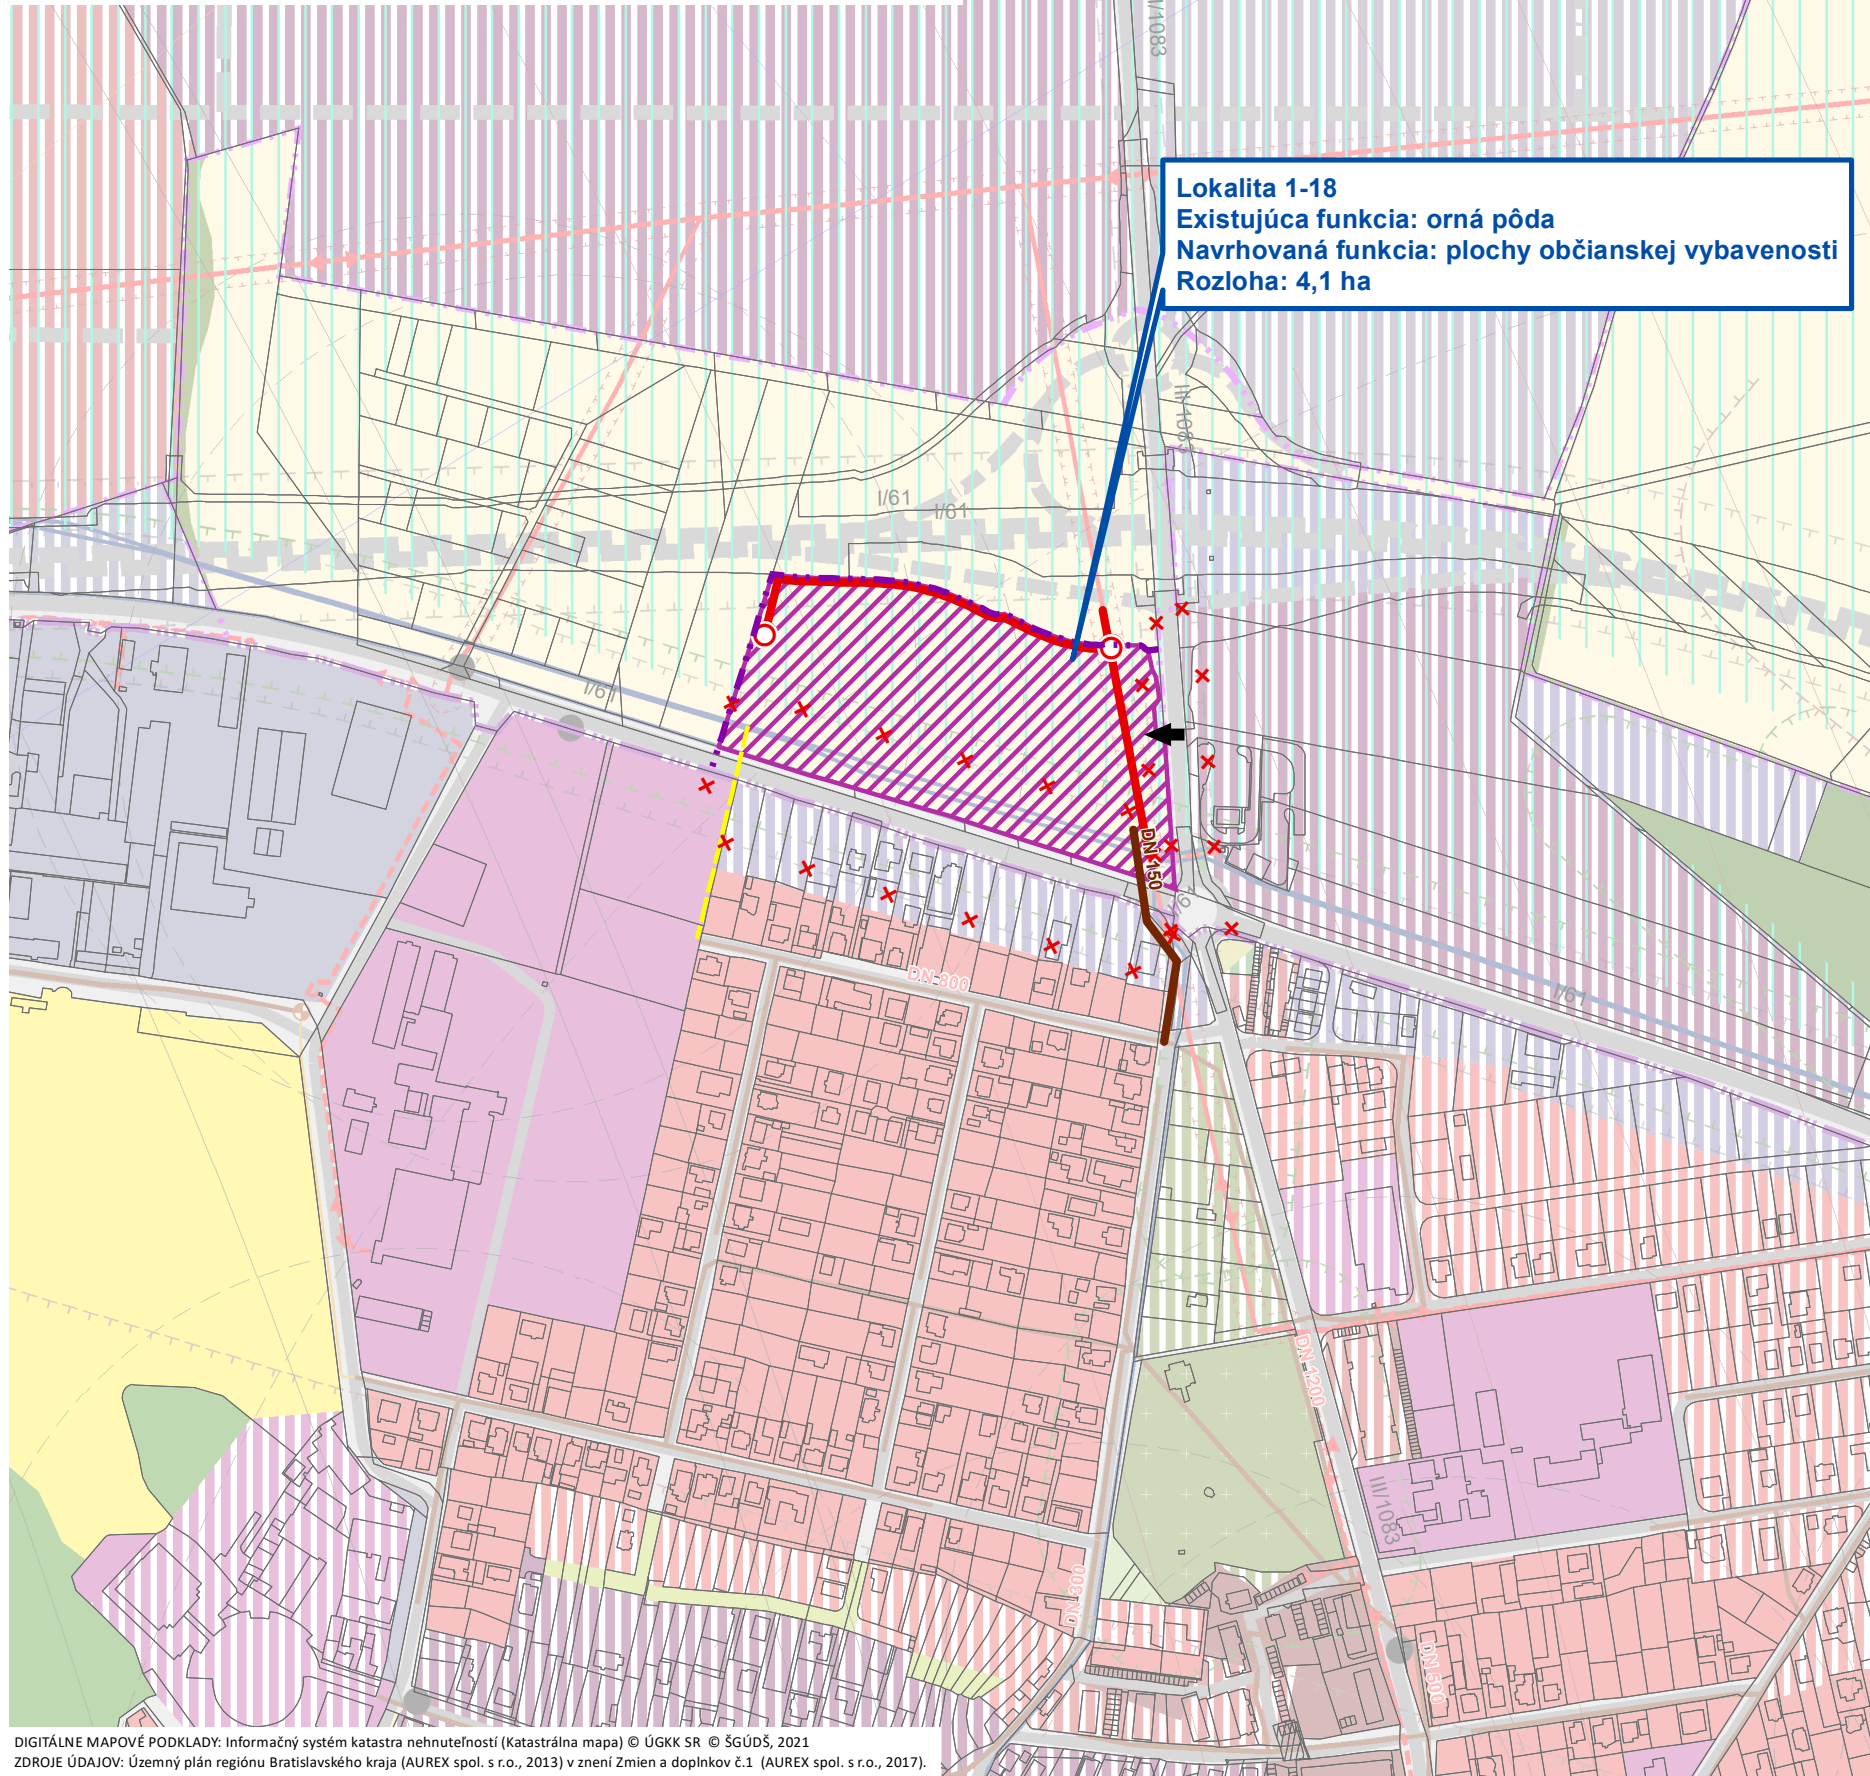

Lokalita 1-18
Existujúca funkcia: orná pôda
Navrhovaná funkcia: plochy občianskej vybavenosti
Rozloha: 4,1 ha

LEGENDA ÚPN V ZNENÍ PLATNÝCH ZMIEN A DOPLNKOV

- | | | |
|---|---|---|
| <p>FUNKČNÉ PLOCHY</p> <ul style="list-style-type: none"> PLOCHY RODINNÝCH DOMOV PLOCHY BYTOVÝCH DOMOV ZMIEŠANÉ PLOCHY RODINNÝCH A BYTOVÝCH DOMOV ZMIEŠANÉ PLOCHY BÝVANIA A OBČIANSKEJ VYBAVENOSTI PLOCHY OBČIANSKEJ VYBAVENOSTI PLOCHY PODNIKATEĽSKÝCH AKTIVÍT PLOCHY VÝROBY, SKLADOV, TECHNICKEJ INFRAŠTRUKTÚRY PLOCHY ŠPORTU A REKREÁCIE PLOCHY ZÁHRADKÁRSKÝCH OSÁD PLOCHY POLNOHOSPODÁRSKEJ VÝROBY PLOCHY TECHNICKEJ VYBAVENOSTI PLOCHY DOPRAVNÝCH ZARIADENÍ PLOCHY CESTNÝCH KOMUNIKÁCIÍ PEŠIA ZÓNA PLOCHY ŽELEZNIČNÝCH ZARIADENÍ PLOCHY CINTORÍNA PLOCHY ZELENÉ ZÁHRAD OSTATNÁ VÝPLŇOVÁ ZELEŇ OSTATNÁ PLOCHA PLOCHY ORNEJ PÔDY PLOCHY VINÍC LESOPARK KRAJINNÁ ZELEŇ OSTATNÁ KRAJINNÁ ZELEŇ PLOCHY LESA TRVALÉ TRÁVNATÉ PORASTY VODNÉ PLOCHY A TOKY <p>ROZVOJOVÉ PLOCHY</p> <ul style="list-style-type: none"> PLOCHY RODINNÝCH DOMOV PLOCHY BYTOVÝCH DOMOV ZMIEŠANÉ PLOCHY RODINNÝCH A BYTOVÝCH DOMOV ZMIEŠANÉ PLOCHY BÝVANIA A OBČIANSKEJ VYBAVENOSTI PLOCHY OBČIANSKEJ VYBAVENOSTI PLOCHY PODNIKATEĽSKÝCH AKTIVÍT PLOCHY LOGISTIKY A TECHNOLOGICKÉHO PARKU ZMIEŠANÉ PLOCHY OBČIANSKEJ VYBAVENOSTI, VÝROBNÝCH PLOCHY VÝROBY, SKLADOV, TECHNICKEJ INFRAŠTRUKTÚRY PLOCHY POLNOHOSPODÁRSKEJ VÝROBY PLOCHY ŠPORTU A REKREÁCIE PLOCHY ZÁHRADKÁRSKÝCH OSÁD PLOCHY TECHNICKEJ VYBAVENOSTI PLOCHY DOPRAVNÝCH ZARIADENÍ PLOCHY CESTNÝCH KOMUNIKÁCIÍ PLOCHY CINTORÍNA PLOCHY NÍZKEJ ZELENÉ PLOCHY VYSOKEJ ZELENÉ PLOCHY LESA TRVALÉ TRÁVNATÉ PORASTY VODNÉ PLOCHY A TOKY | <p>CESTNÁ SIĽ</p> <ul style="list-style-type: none"> DIAĽNICA, STAV CESTA I. TRIEDY, STAV CESTA I. TRIEDY, NÁVRH CESTA III. TRIEDY, STAV CESTA III. TRIEDY, NÁVRH FUNKČNÁ TRIEDA B2, STAV FUNKČNÁ TRIEDA C2, STAV FUNKČNÁ TRIEDA C2, NÁVRH ÚČELOVÁ KOMUNIKÁCIA, STAV <p>ŽELEZNIČNÁ SIĽ</p> <ul style="list-style-type: none"> ŽELEZNIČNÁ SIĽ <p>HROMADNÁ DOPRAVA</p> <ul style="list-style-type: none"> ZARIADENIA HROMADNEJ DOPRAVY IZOCHRONICKÁ VZDIALENOSŤ DOSTUPNOSTI <p>ELEKTRICKÉ VEDENIA</p> <ul style="list-style-type: none"> ELEKTRICKÉ VEDENIE ZVN 400 KV, NADZEMNÉ, STAV ELEKTRICKÉ VEDENIE VN 22 KV, NADZEMNÉ, STAV ELEKTRICKÉ VEDENIE VN 22 KV, PODZEMNÉ, STAV <p>ELEKTRICKÉ ZARIADENIA</p> <ul style="list-style-type: none"> TRANSFORMAČNÁ STANICA TRANSFORMAČNÁ STANICA, NÁVRH <p>VODOVODNÁ SIĽ VEREJNÁ</p> <ul style="list-style-type: none"> PRIVÁDZACIE POTRUBIE PRIVÁDZACIE POTRUBIE, NÁVRH PRIVÁDZACIE POTRUBIE, ZRUŠENÉ <p>ZARIADENIA VODOVODNEJ SIĽE</p> <ul style="list-style-type: none"> VODOJEM, PODZEMNÝ VODOJEM, VEŽOVÝ ČERPACIA STANICA <p>KANALIZAČNÁ SIĽ VEREJNÁ</p> <ul style="list-style-type: none"> HLAVNÝ KANALIZAČNÝ ZBERAČ, STAV HLAVNÝ KANALIZAČNÝ ZBERAČ, STAV, VÝTLAČNÉ KANALIZAČNÝ ZBERAČ, NÁVRH KANALIZAČNÝ ZBERAČ, STAV, GRAVITAČNÉ KANALIZAČNÝ ZBERAČ, STAV, VÝTLAČNÉ <p>ZARIADENIA VEREJNEJ KANALIZAČNEJ SIĽE</p> <ul style="list-style-type: none"> ČERPACIA STANICA (ČS) <p>PLYNOVOD</p> <ul style="list-style-type: none"> PLYNOVOD VTL <p>ZARIADENIA PLYNOVODU</p> <ul style="list-style-type: none"> PREPÚŠŤACIA STANICA REGULAČNÁ STANICA (RS) STANICA KATÓDOVEJ OCHRANY | <p>HYDROMELIORÁCIE</p> <ul style="list-style-type: none"> ZÁUJMOVÉ ÚZEMIA HYDROMELIORÁCIÍ - ZÁVLAHY ZÁUJMOVÉ ÚZEMIA HYDROMELIORÁCIÍ - ODVODNENIA <p>BPEJ CHRÁNENÉ</p> <ul style="list-style-type: none"> BPEJ CHRÁNENÉ <p>OCHRANNÉ PÁSMA</p> <ul style="list-style-type: none"> HYGIENICKE OCHRANNÉ PÁSMA CINTORÍNA OCHRANNÉ PÁSMA LESA BEZPEČNOSTNÉ PÁSMA PLYNOVODU A ZARIADENÍ PLYNOVODU OCHRANNÉ PÁSMA VZDUŠNEHO ELEKTRICKÉHO VEDENIA A ELEKTRICKÝCH ZARIADENÍ OCHRANNÉ PÁSMA POLNOHOSPODÁRSKEHO DRUŽSTVA OCHRANNÉ PÁSMA CESTNEJ DOPRAVY OCHRANNÉ A BEZPEČNOSTNÉ PÁSMA LETISKA M.R. ŠTEFÁNKA BRATISLAVA <p>ADMINISTRATÍVNE HRANICE</p> <ul style="list-style-type: none"> HRANICA OBCE (ZUJ) HRANICA ZASTAVANÉHO ÚZEMIA OBCE K 1. 1. 1990 HRANICA ZASTAVANÉHO ÚZEMIA, NÁVRH NA ROZŠÍRENIE KATASTRÁLNA MAPA |
|---|---|---|

LEGENDA ZMENY A DOPLNKY Č. 18

- | | |
|---|--|
| <p>ADMINISTRATÍVNE HRANICE</p> <ul style="list-style-type: none"> HRANICA ZASTAVANÉHO ÚZEMIA OBCE, NÁVRH NA ROZŠÍRENIE <p>ROZVOJOVÉ PLOCHY</p> <ul style="list-style-type: none"> PLOCHY OBČIANSKEJ VYBAVENOSTI <p>OCHRANNÉ PÁSMA DOPRAVNEJ INFRAŠTRUKTÚRY</p> <ul style="list-style-type: none"> NÁVRH NA ZRUŠENIE <p>DOPRAVNÉ VSTUPY DO RIEŠENÉHO ÚZEMIA</p> <ul style="list-style-type: none"> | <p>PEŠIE TRASY</p> <ul style="list-style-type: none"> NÁVRH <p>ELEKTRICKÉ ZARIADENIA</p> <ul style="list-style-type: none"> TRANSFORMAČNÁ STANICA, NÁVRH <p>ELEKTRICKÉ VEDENIA</p> <ul style="list-style-type: none"> ELEKTRICKÉ VEDENIE VN 22 KV, PODZEMNÉ, NÁVRH <p>KANALIZAČNÁ SIĽ VEREJNÁ</p> <ul style="list-style-type: none"> KANALIZAČNÝ ZBERAČ, NÁVRH |
|---|--|

KOMPLEXNÝ VÝKRES PRIESTOROVÉHO USPORIADANIA A FUNKČNÉHO VYUŽÍVANIA ÚZEMIA

Zmeny a doplnky č. 18 Územného plánu obce Bernolákov




OBSTARÁVATEĽ:
Obec Bernolákov
Hlavná 111
900 27 Bernolákov
www.bernelakovo.sk

SPRACOVATEĽ:
AŽ PROJEKT, s. r. o.
Bezručova 5
811 09 Bratislava
www.azprojekt.sk



1:5 000
NÁVRH UPRAVENÝ
NA ZÁKLADE
STANOVÍSK

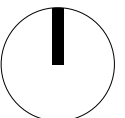

FEBRUÁR 2024