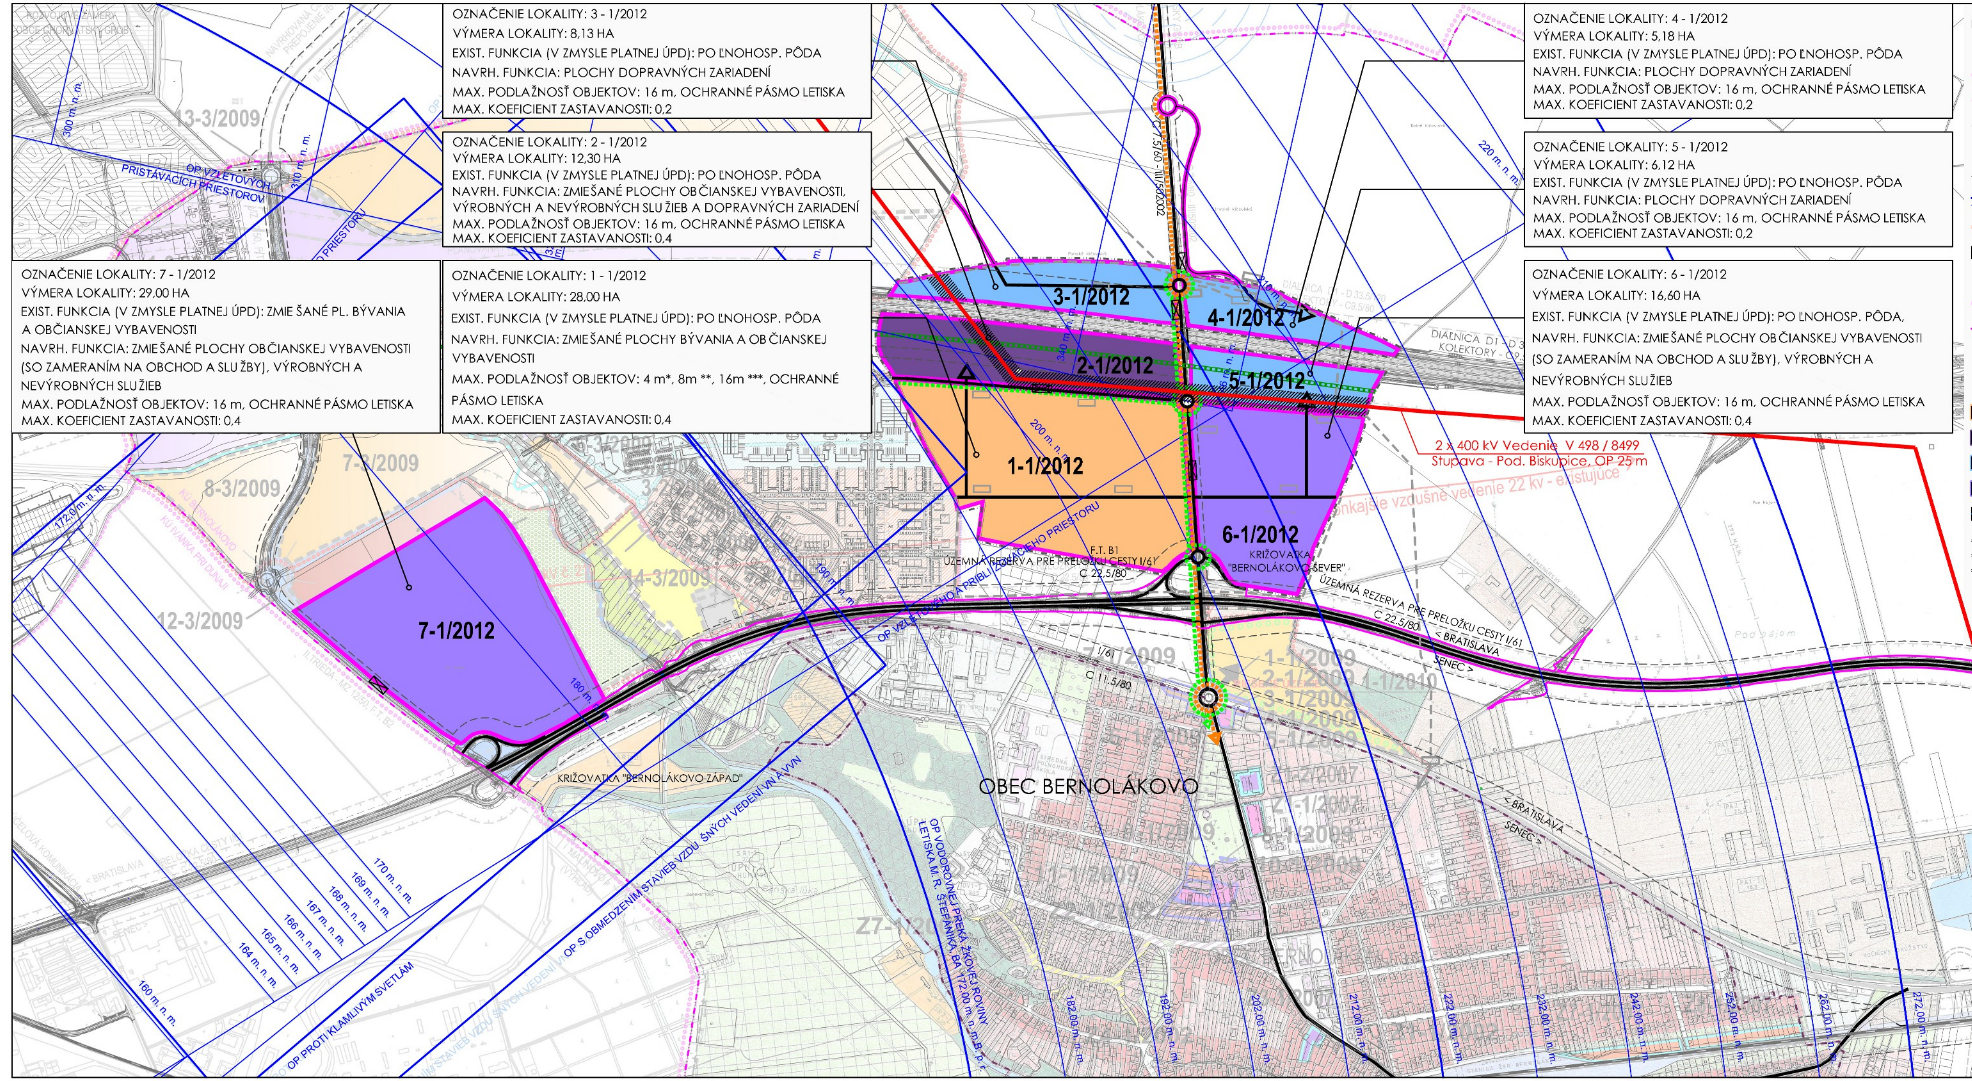

OZNAČENIE LOKALITY: 3 - 1/2012
VÝMERA LOKALITY: 8,13 HA
EXIST. FUNKCIA (V ZMYSLE PLATNEJ ÚPD): POĽNOHOSP. PÔDA
NAVRH. FUNKCIA: PLOCHY DOPRAVNÝCH ZARIADENÍ
MAX. PODLAŽNOSŤ OBJEKTOV: 16 m, OCHRANNÉ PÁSMO LETISKA
MAX. KOEFICIENT ZASTAVANOSTI: 0,2

OZNAČENIE LOKALITY: 2 - 1/2012
VÝMERA LOKALITY: 12,30 HA
EXIST. FUNKCIA (V ZMYSLE PLATNEJ ÚPD): POĽNOHOSP. PÔDA
NAVRH. FUNKCIA: ZMIEŠANÉ PLOCHY OBČIANSKEJ VYBAVENOSTI, VÝROBNÝCH A NEVÝROBNÝCH SLUŽIEB A DOPRAVNÝCH ZARIADENÍ
MAX. PODLAŽNOSŤ OBJEKTOV: 16 m, OCHRANNÉ PÁSMO LETISKA
MAX. KOEFICIENT ZASTAVANOSTI: 0,4

OZNAČENIE LOKALITY: 7 - 1/2012
VÝMERA LOKALITY: 29,00 HA
EXIST. FUNKCIA (V ZMYSLE PLATNEJ ÚPD): ZMIEŠANÉ PL. BÝVANIA A OBČIANSKEJ VYBAVENOSTI
NAVRH. FUNKCIA: ZMIEŠANÉ PLOCHY OBČIANSKEJ VYBAVENOSTI (SO ZAMERANÍM NA OBCHOD A SLUŽBY), VÝROBNÝCH A NEVÝROBNÝCH SLUŽIEB
MAX. PODLAŽNOSŤ OBJEKTOV: 16 m, OCHRANNÉ PÁSMO LETISKA
MAX. KOEFICIENT ZASTAVANOSTI: 0,4

OZNAČENIE LOKALITY: 1 - 1/2012
VÝMERA LOKALITY: 28,00 HA
EXIST. FUNKCIA (V ZMYSLE PLATNEJ ÚPD): POĽNOHOSP. PÔDA
NAVRH. FUNKCIA: ZMIEŠANÉ PLOCHY BÝVANIA A OBČIANSKEJ VYBAVENOSTI
MAX. PODLAŽNOSŤ OBJEKTOV: 4 m*, 8m **, 16m ***, OCHRANNÉ PÁSMO LETISKA
MAX. KOEFICIENT ZASTAVANOSTI: 0,4

OZNAČENIE LOKALITY: 4 - 1/2012
VÝMERA LOKALITY: 5,18 HA
EXIST. FUNKCIA (V ZMYSLE PLATNEJ ÚPD): POĽNOHOSP. PÔDA
NAVRH. FUNKCIA: PLOCHY DOPRAVNÝCH ZARIADENÍ
MAX. PODLAŽNOSŤ OBJEKTOV: 16 m, OCHRANNÉ PÁSMO LETISKA
MAX. KOEFICIENT ZASTAVANOSTI: 0,2

OZNAČENIE LOKALITY: 5 - 1/2012
VÝMERA LOKALITY: 6,12 HA
EXIST. FUNKCIA (V ZMYSLE PLATNEJ ÚPD): POĽNOHOSP. PÔDA
NAVRH. FUNKCIA: PLOCHY DOPRAVNÝCH ZARIADENÍ
MAX. PODLAŽNOSŤ OBJEKTOV: 16 m, OCHRANNÉ PÁSMO LETISKA
MAX. KOEFICIENT ZASTAVANOSTI: 0,2

OZNAČENIE LOKALITY: 6 - 1/2012
VÝMERA LOKALITY: 16,60 HA
EXIST. FUNKCIA (V ZMYSLE PLATNEJ ÚPD): POĽNOHOSP. PÔDA,
NAVRH. FUNKCIA: ZMIEŠANÉ PLOCHY OBČIANSKEJ VYBAVENOSTI (SO ZAMERANÍM NA OBCHOD A SLUŽBY), VÝROBNÝCH A NEVÝROBNÝCH SLUŽIEB
MAX. PODLAŽNOSŤ OBJEKTOV: 16 m, OCHRANNÉ PÁSMO LETISKA
MAX. KOEFICIENT ZASTAVANOSTI: 0,4

LEGENDA ZaD 1/2012:

ADMINISTRATÍVNE HRANICE

- HRANICA KATASTRÁLNEHO ÚZEMIA
- HRANICA ZASTAVANEHO ÚZEMIA (STAV)
- HRANICA ZASTAVANEHO ÚZEMIA (NÁVRH)

LIMITY VYUŽITIA ÚZEMIA

- OCHRANNÉ PÁSMA VŠETKÝCH DRUHOV
- OCHRANNÉ PÁSMA LETISKA M. R. ŠTEFÁNIKA
- VONKAJŠIE VZDUŠNÉ VEDENIE 2 X 400 kV STUPAVA - PODUNAJSKÉ BISKUPICE (OP 25m)
- ÚZEMIE OCHRANNÉHO PÁSMA ZVN VEDENIA 400 kV SO ZÁKAZOM VÝSTAVBY A VYKONÁVANIA ČINNOSTI PODĽA § 36 ZÁKONA Č. 656/2004 Z. z.

ROZVOJOVÉ ZÁMERY OBCE

- ZÁMERY ZaD Č. 1/2012
- LÍNOVÉ DOPRAVNÉ STAVBY
- 1-1/2012 OZNAČENIE ZÁMEROV ZaD Č. 1/2012

HLAVNÉ FUNKČNÉ VYUŽITIE

- ZMIEŠANÉ PLOCHY BÝVANIA A OBČIANSKEJ VYBAVENOSTI
- ZMIEŠANÉ PLOCHY OBČIANSKEJ VYBAVENOSTI, VÝROBNÝCH A NEVÝROBNÝCH SLUŽIEB A DOPRAVNÝCH ZARIADENÍ
- PLOCHY DOPRAVNÝCH ZARIADENÍ
- ZMIEŠANÉ PLOCHY OBČIANSKEJ VYBAVENOSTI (SO ZAMERANÍM NA OBCHOD A SLUŽBY), VÝROBNÝCH A NEVÝROBNÝCH SLUŽIEB
- VODNÉ TOKY A PLOCHY

* PLATÍ PRE ZARIADENIA PRISLÚCHAJÚCE K RD A BD
**PLATÍ PRE RD
*** PLATÍ PRE OSTATNÉ OBJEKTY (OKREM UVEDENÝCH VYŠŠIE)

KOMUNIKAČNÝ SYSTÉM A SYSTÉM HROMADNEJ DOPRAVY

- ÚZEMNÁ REZERVA PRE PRELOŽKU CESTY I/61
- CESTY III. TRIEDY A HLAVNÉ MIESTNE KOMUNIKÁCIE
- CYKLISTICKÉ KOMUNIKÁCIE
- KOMUNIKÁCIE PRE CHODCOV
- VYSOKO RÝCHLOSTNÁ TRAŤ (VÝHĽAD)
- ZASTÁVKY AUTOBUSOVEJ HROMADNE DOPRAVY

VEREJNOPROSPEŠNÉ STAVBY

- ÚZEMNÁ REZERVA PRE PRELOŽKU CESTY I/61
- CESTY III. TRIEDY A HLAVNÉ MIESTNE KOMUNIKÁCIE (VRÁTANE ROZŠÍRENIA EXIST. KOMUNIKÁCIÍ A PREMOSTENIA)
- CYKLISTICKÉ KOMUNIKÁCIE
- KOMUNIKÁCIE PRE CHODCOV
- VYSOKO RÝCHLOSTNÁ TRAŤ
- ZASTÁVKY AUTOBUSOVEJ HROMADNE DOPRAVY
- ZARIADENIA TECHNICKEJ VYBAVENOSTI (DAŽĎOVÉ ZDRŽE, TRAFOSTANICE, PREČERPÁVACIE STANICE KANALIZÁCIE)
- HLAVNÉ TRASY TECHNICKEJ INFRAŠTRUKTÚRY (VEDENIA VN 22 kV, KANALIZÁCIA DAŽĎOVÁ A SPLAŠKOVÁ)

BERNOLÁKOVO

ÚZEMNÝ PLÁN OBCE
ZMENY A DOPLNKY Č. 1/2012

0 100 200 300 400 500m

2
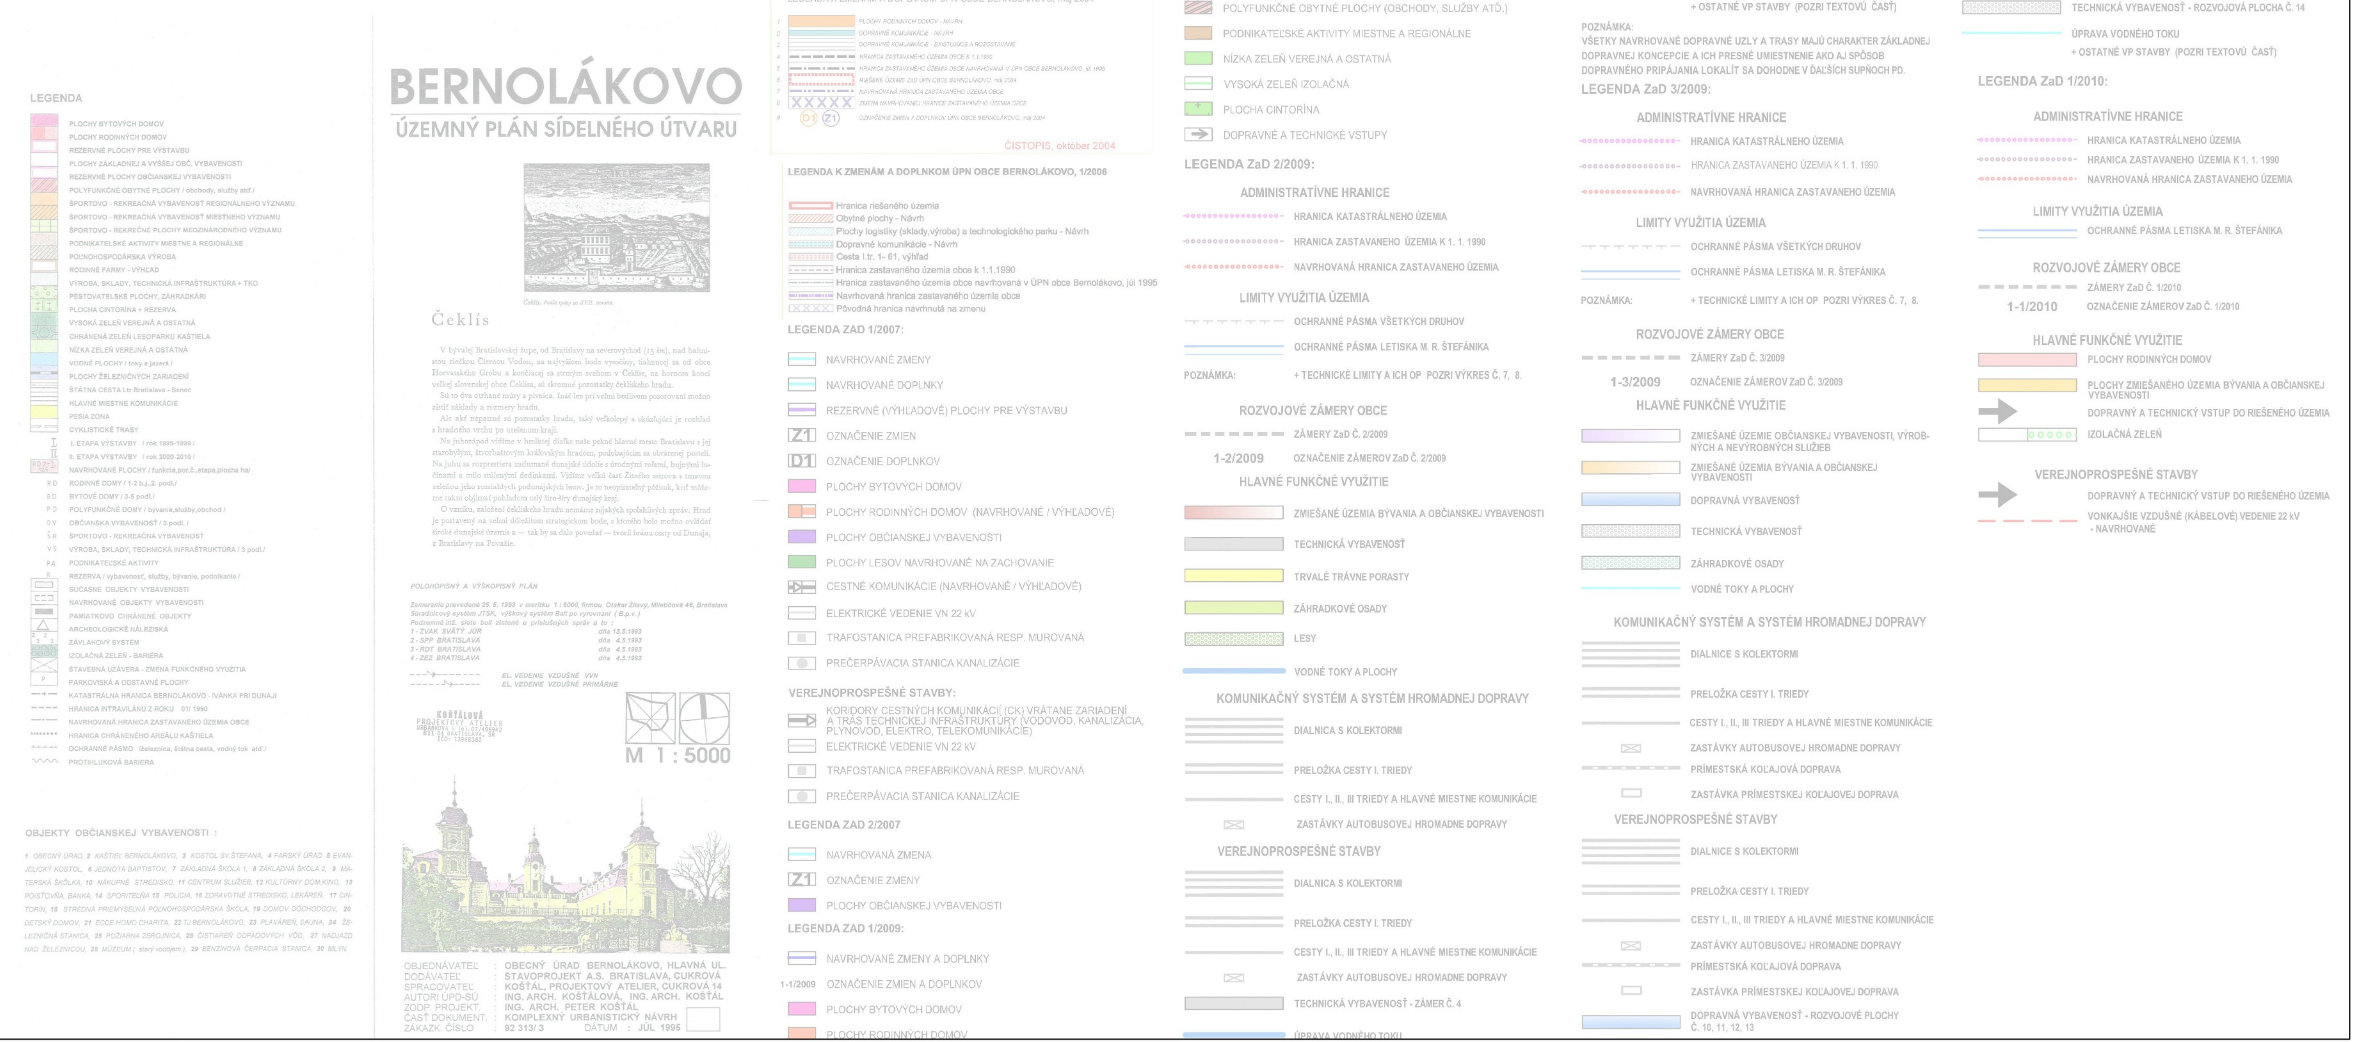
KOMPLEXNÝ VÝKRES PRIESTOROVÉHO USPORIADANIA A FUNKČNÉHO VYUŽÍVANIA ÚZEMIA	
OBSTARÁVATEĽ: OBEC BERNOLÁKOVO	MIERKA SPRACOVANIA: 1: 5000 (ZMENŠENÉ)
SPRACOVATEĽ: UPn s. r. o. DROTÁRSKA CESTA 37, 811 02 BRATISLAVA	DÁTUM SPRACOVANIA: © 2012