


**LEGENDA platného ÚPN obce Bernolákovo, júl 1995  
aktualizovaného Zmenami a doplnkami ÚPN Bernolákovo, jún 2002**

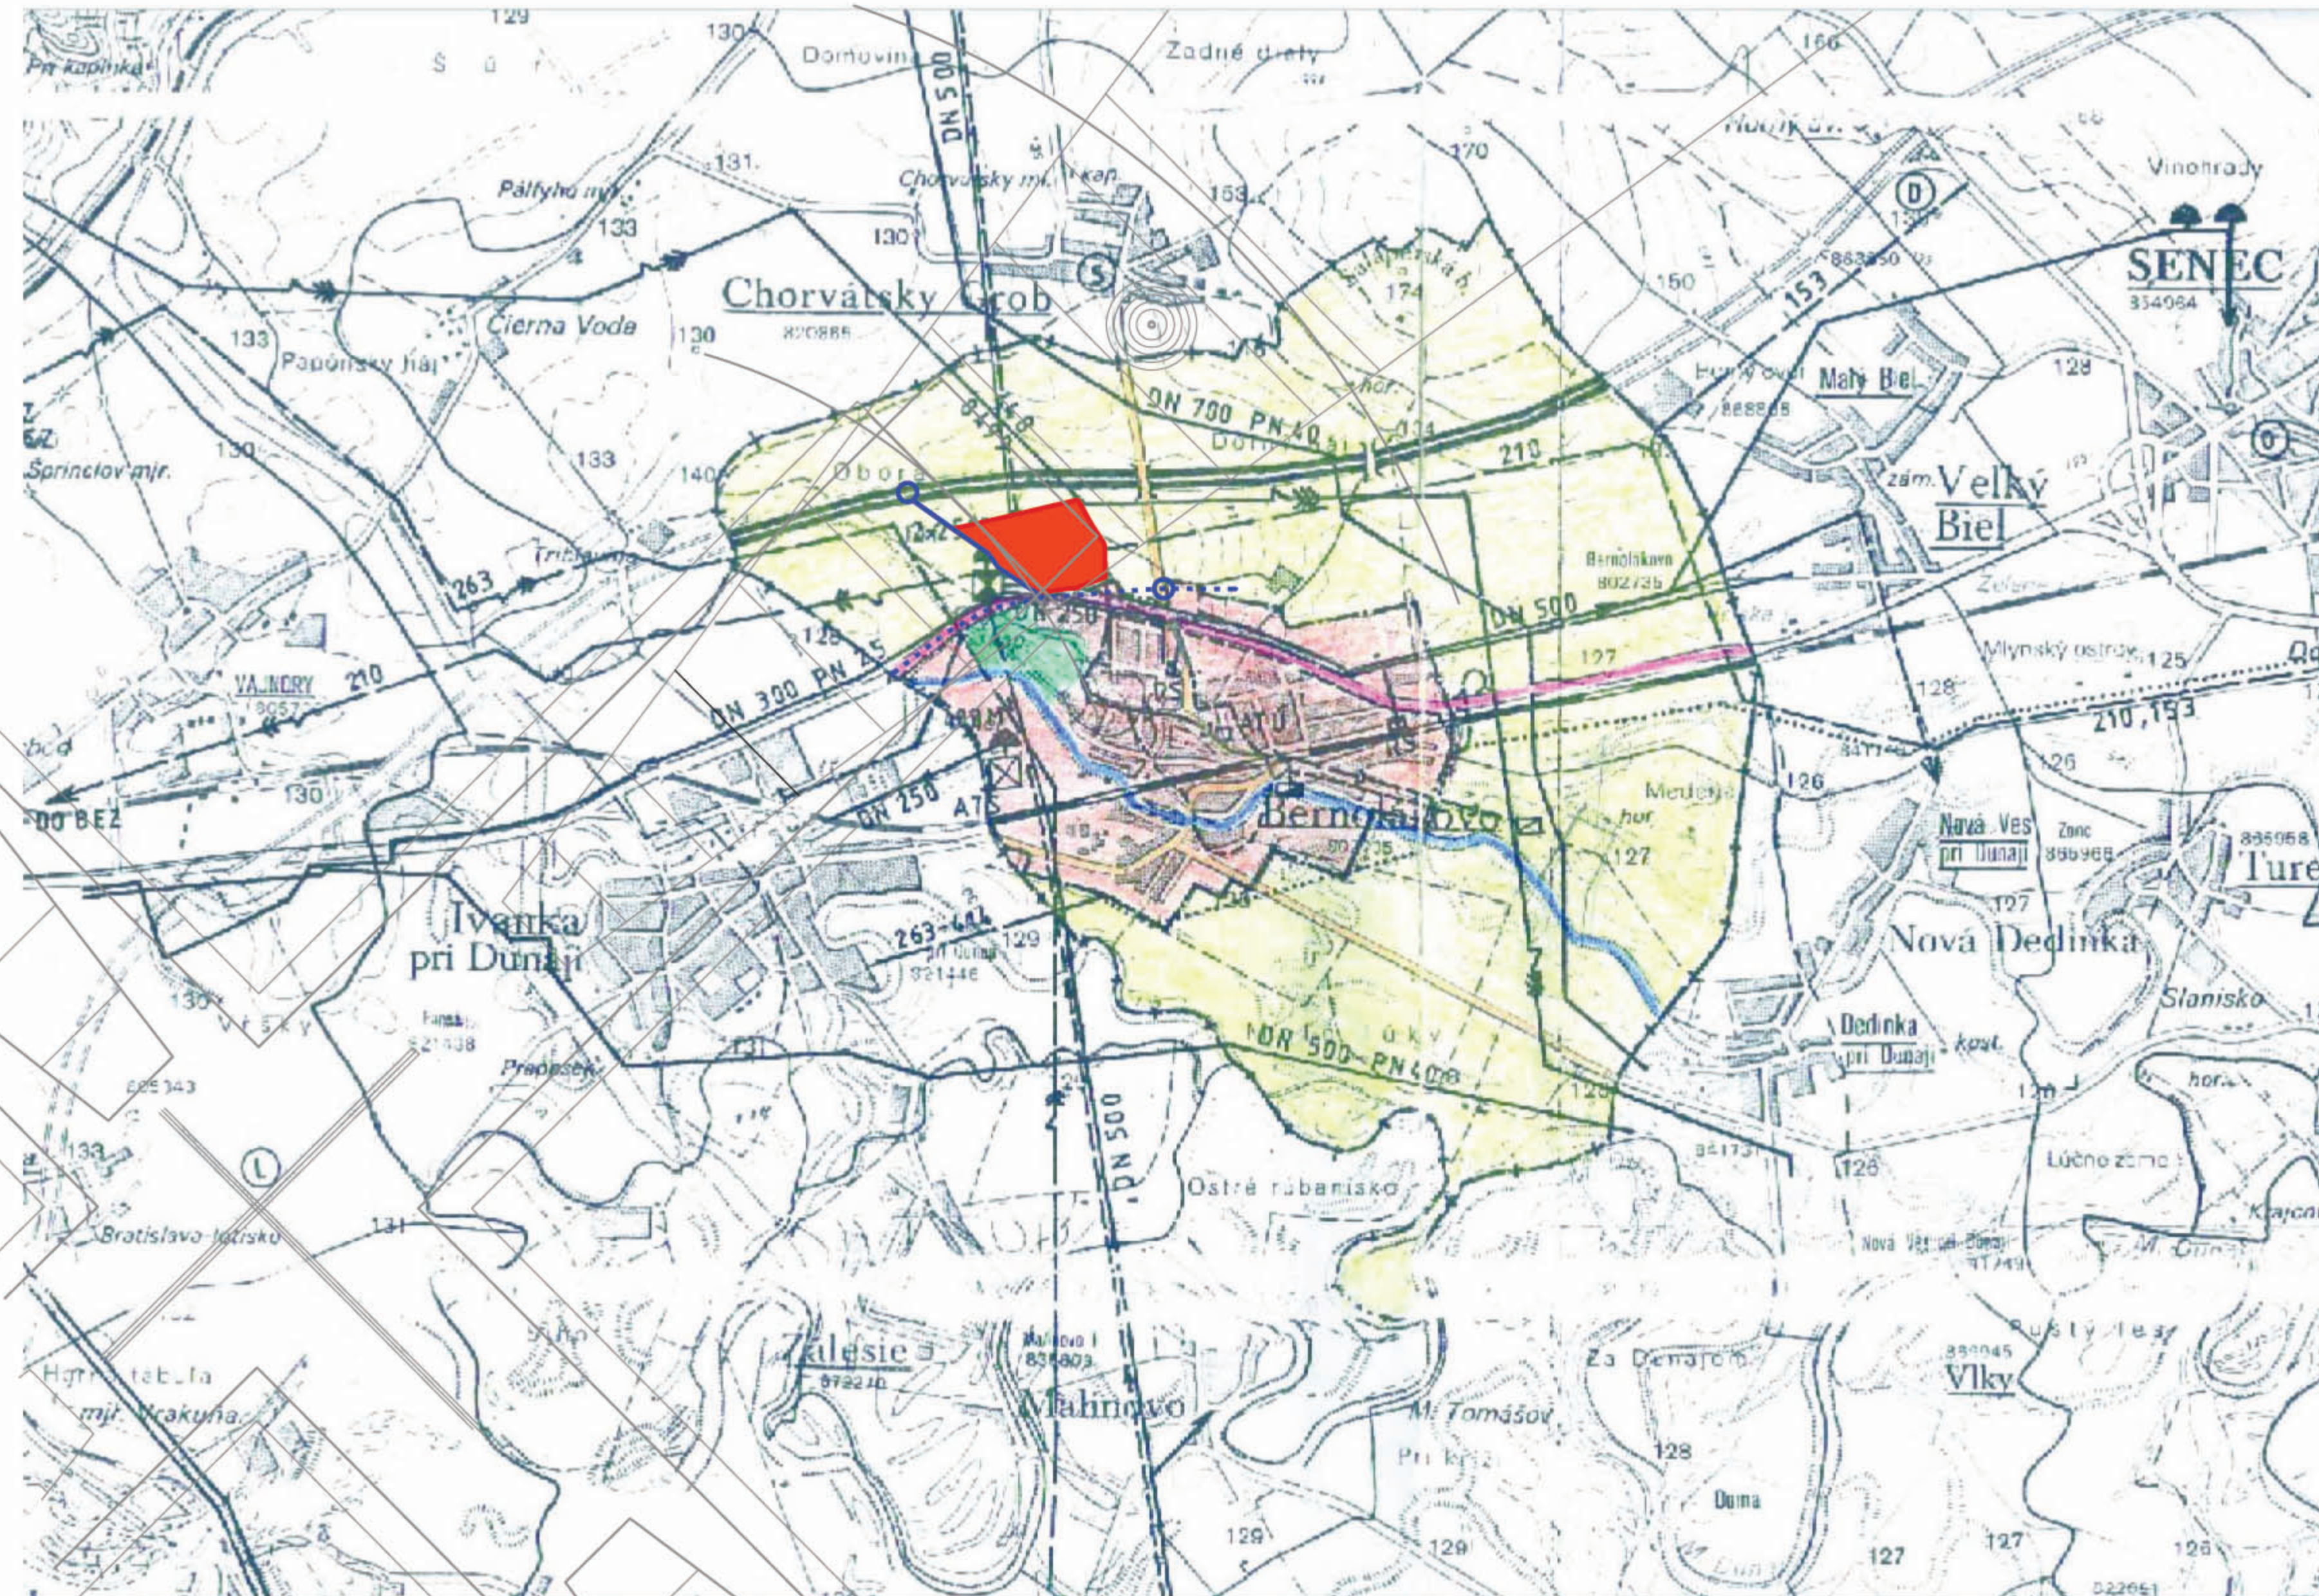

- KATASTRÁLNE ÚZEMIE BERNOLÁKOVO
- ZASTAVANÉ ÚZEMIE BERNOLÁKOVO - návrh
- PLOCHY ZELENÉ
- VODNÉ PLOCHY
- R REKREAČNÁ OBLASŤ SENEC
- L LETISKO IVANKA PRI DUNAJI
- D NAPÁJACÍ BOD NA DIALNICU
- O SÍDLO OBVODNÉHO VÝZNAMU
- S SPÁDOVÉ OBCE BERNOLÁKOVA
- HRANICA KATASTRU OBCE
- HRANICA ZASTAVANÉHO ÚZEMIA OBCE - návrh
- DIALNICA
- ŠTÁTNA CESTA I. TRIEDY
- HLAVNÉ MIESTNE KOMUNIKÁCIE
- ŽELEZNICA
- JESTVUJÚCI VODOVODNÝ RÁD
- VODOVOD VÝHLAD 2030
- VODOJEMY JESTVUJÚCE
- VODOJEMY VÝHLAD 2030
- ČERPAČIE STANICE JESTVUJÚCE
- ČERPAČIE STANICE VÝHLAD
- JESTVUJÚCI KANALIZAČNÝ ZBERAČ
- NAVRHOVANÝ KANALIZAČNÝ ZBERAČ
- JESTVUJÚCA ČOV
- NAVRHOVANÁ ČOV
- 110 KV + 400 KV VZD. VEDENIE JESTVUJÚCE
- 22 KV VZD. VEDENIE JESTVUJÚCE
- 22 KV VZD. VEDENIE NÁVRH
- 22 KV KABELOVÉ VEDENIE / zmiešané /
- PLYNOVOD VTL
- REGULÁČNE STANICE
- AUTOMATICKÁ TELEFÓNNA ÚSTREDIÁ
- SKLÁDKA TKO Červený majer




**LEGENDA K ZMENÁM A DOPLNKOM ÚPN OBCE BERNOLÁKOVO, 1/2006**

- Územné vymedzenie ZaD ÚPN obce Bernolákovo
- Napojenie na diaľnicu D1
- Výhľad - Cesta I.tr. 1-61



Ochranné pásmo radaru

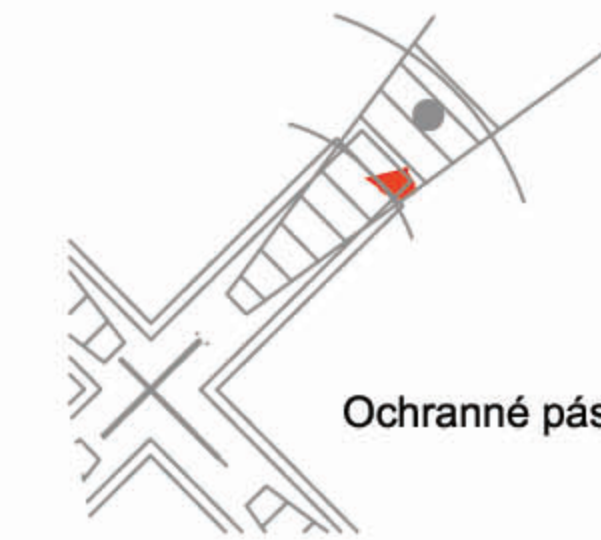

Ochranné pásma letiska M.R.Štefánika

POTVRDENIE PLATNOSTI:

**ÚZEMNÝ PLÁN OBCE BERNOLÁKOVO  
ZMENY A DOPLNKY Č. 1/2006**



|                               |   |                     |                   |
|-------------------------------|---|---------------------|-------------------|
| OBSTARÁVATEĽ:                 | OBEC BERNOLÁKOVO<br>ING. LUBOMÍR POÓR, STAROSTA OBCE          |                     |                   |
| SPRACOVATEĽ:                  | AUP MEDIA S.R.O.<br>BRATISLAVA                                |                     |                   |
| AUTORI URBANISTICKÉHO NÁVRHU: | ING.ARCH. JURAJ FURDÍK, PHD., PROF. ING.ARCH. PETER GÁL, PHD. |                     |                   |
| SPRACOVANIE:                  | BC. DOMINIKA KARKESOVÁ, BC. JANA ANDRIKOVÁ                    |                     |                   |
| DOPRAVNÁ VYBAVENOSŤ:          | DIC BRATISLAVA S.R.O.   |                     |                   |
| TECHNICKÁ VYBAVENOSŤ:         | ARC PLUS, S.R.O.  |                     |                   |
| ŽIVOTNÉ PROSTREDIE A PPF:     | PROF. ING.ARCH. MAROŠ FINKA, PHD.                             |                     |                   |
| NÁZOV VÝKRESU:                | <b>ŠIRŠIE VZŤAHY</b>  | MIERKA:<br>M 1:5000 | DÁTUM:<br>08/2006 |
|                               |   |                     | <b>1</b>          |

