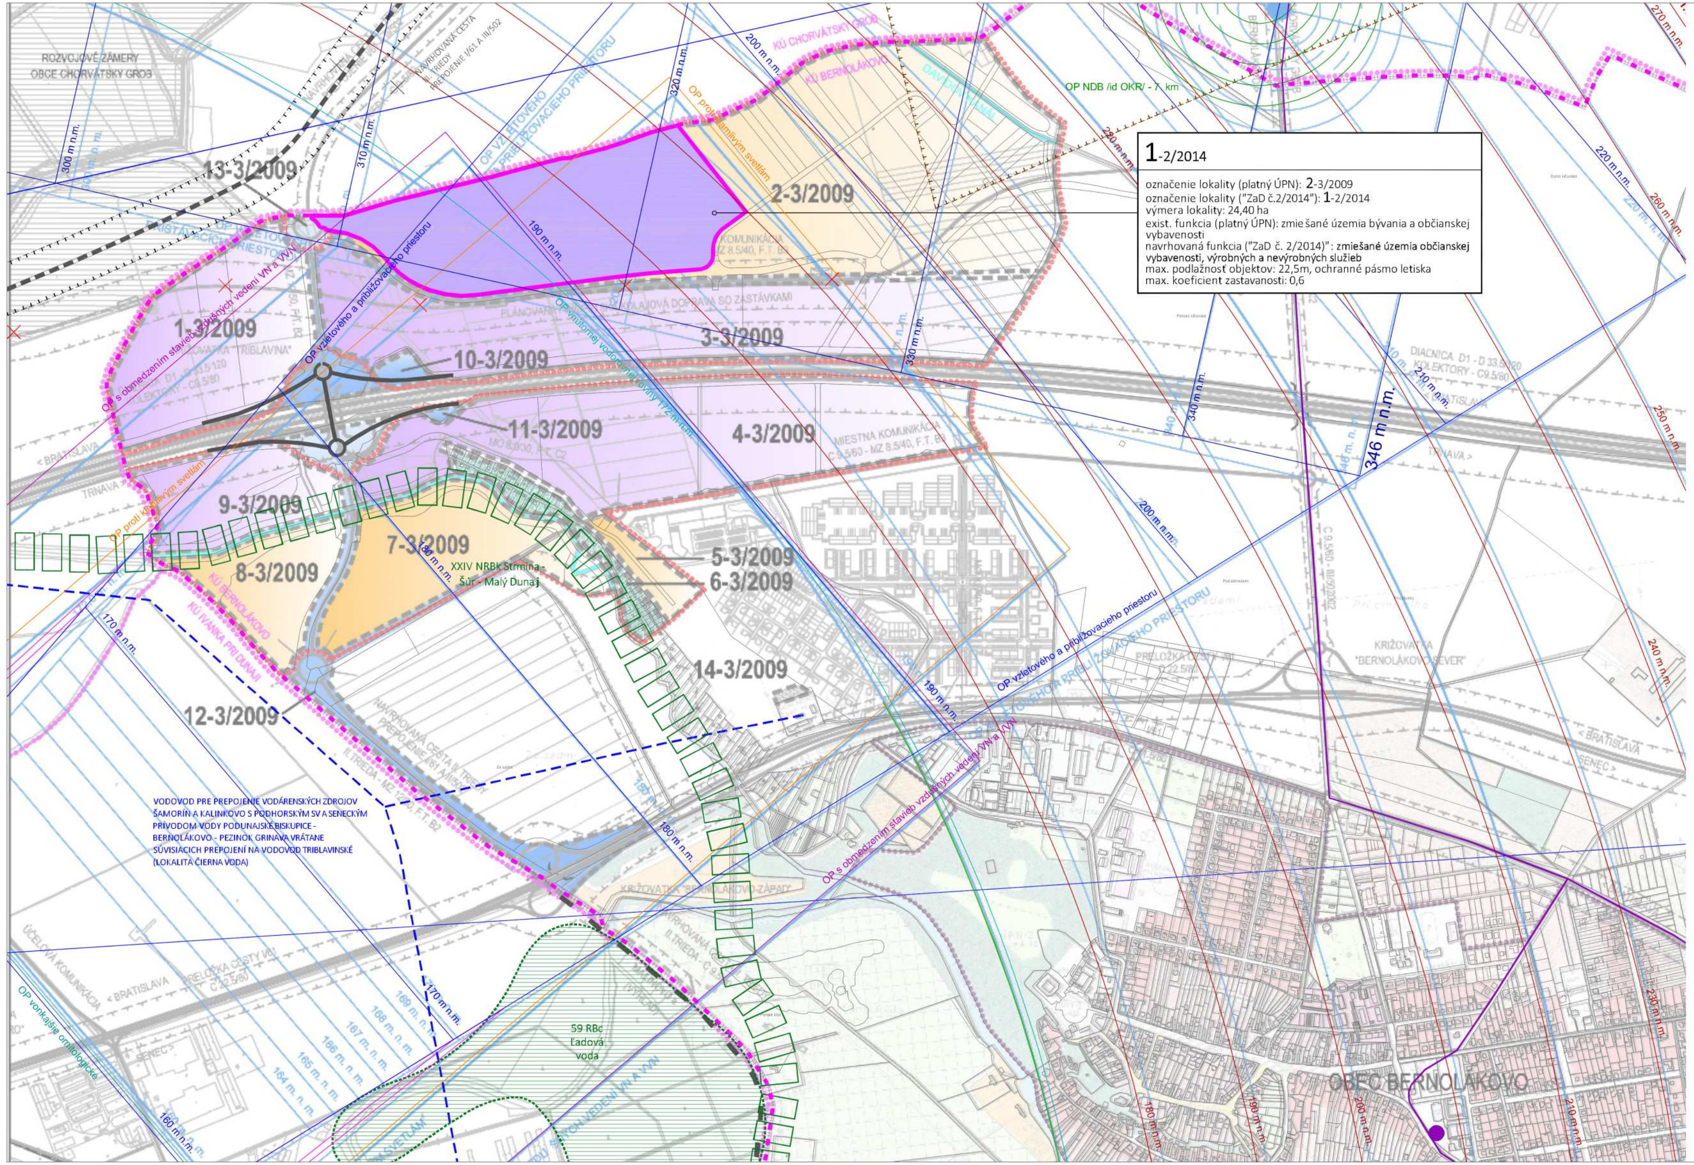

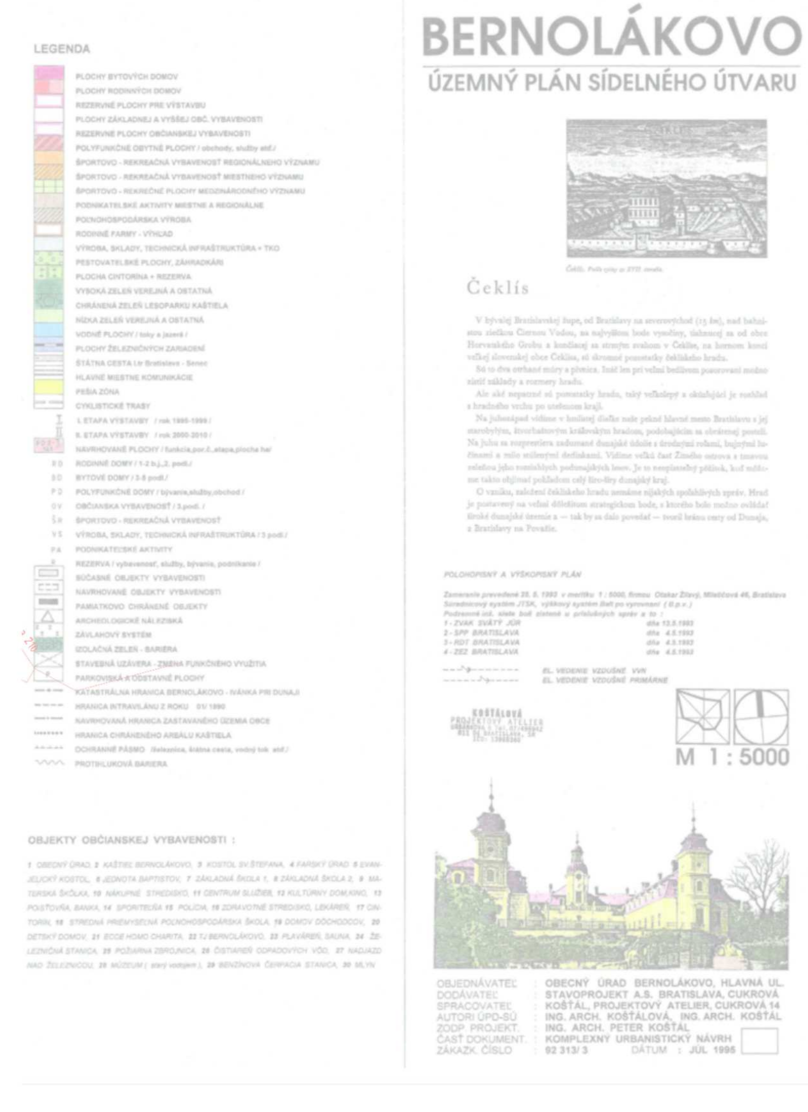

LEGENDA ZaD č. 2/2014

stav | návrh

ADMINISTRATÍVNE HRANICE

HRANICA KATASTRÁLNEHO ÚZEMIA

LIMITY VYUŽITIA ÚZEMIA

OCHRANNÉ PÁSMA LETISKA M. R. ŠTEFÁNIKA
OCHRANNÉ PÁSMA OSTATNÉ
NADREGIONÁLNY BIOKORIDOR *(mimo riešeného územia)*
REGIONÁLNE BIOCENTRUM *(mimo riešeného územia)*
PRIESKUMNÉ ÚZEMIE N30/13 - TRNAVA HORĽAVÝ ZEMNÝ PLYN; NAFTA a.s., TRNAVA *(mimo riešeného územia)*
DIAĽKOVÁ RÁDIORELEOVÁ TRASA *(mimo riešeného územia)*
OPTICKÁ KÁBLOVÁ TRASA SLOVAK TELEKOM *(mimo riešeného územia)*

ROZVOJOVÉ ZÁMERY OBCE

ZÁMERY ZaD č. 2/2014 = LOKALITY POD ĽA PLATNÉHO ÚPN S POŽIADAVKOU ZMENY REGULÁCIE
1-2/2014 OZNAČENIE ZÁMEROV ZaD č. 2/2014

HLAVNÉ VYUŽITIE

ZMIEŠANÉ ÚZEMIA OBČIANSKEJ VYBAVENOSTI, VÝROBNÝCH A NEVÝROBNÝCH SLUŽIEB

VEREJNÉ DOPRAVNÉ A TECHNICKÉ VYBAVENIE

PLÁNOVANÁ PRÍMESTSKÁ KOĽAJOVÁ DOPRAVA SO ZASTÁVKAMI - NA ZRUŠENIE
MIMOÚROVŇOVÁ KRIŽOVATKA A PLÁNOVANÝ DIAĽNIČNÝ PRIVÁDZAČ KU KRIŽOVATKE

PRIESTOROVÁ REZERVA VO VÝHĽADE (ZÁMERY ÚPN-R)

CESTA III. TRIEDY *(mimo riešeného územia)*
REGIONÁLNA TRAŤ *(mimo riešeného územia)*
PRIESTORY PRE TERMINÁLY INTEGROVANEJ OSOBNEJ PREPRAVY *(mimo výkresu, pozri výkres č.* 1)
REGIONÁLNA CYKLISTICKÁ TRASA *(mimo výkresu, pozri výkres č.* 1)
TRANSFORMOVŇA 110/22kV *(mimo výkresu, pozri výkres č.* 1)
2X110 kV NADZEMNÉ VEDENIE *(mimo výkresu, pozri výkres č.* 1)
KANALIZÁCIA SENECKÉHO REGIÓNU *(mimo výkresu, pozri výkres č.* 1)
VODOVOD PRE PREPOJENIE VODÁRENSKÝCH ZDROJOV

VEREJNOPROSPEŠNÉ STAVBY A OPATRENIA

POZN.: OSTATNÉ VP STAVBY - POZRI TEXTOVÚ ČASŤ

PRIESTOROVÁ REZERVA PRE STAVBY VO VEREJNOM ZÁUJME V ZMYSLE ÚPN-R

PRIESTORY PRE TERMINÁLY INTEGROVANEJ OSOBNEJ PREPRAVY *(mimo výkresu, pozri výkres č.* 1)
REGIONÁLNA CYKLISTICKÁ TRASA *(mimo výkresu, pozri výkres č.* 1)
TRANSFORMOVŇA 110/22kV *(mimo výkresu, pozri výkres č.* 1)
2X110 kV NADZEMNÉ VEDENIE *(mimo výkresu, pozri výkres č.* 1)
KANALIZÁCIA SENECKÉHO REGIÓNU *(mimo výkresu, pozri výkres č.* 1)
VODOVOD PRE PREPOJENIE VODÁRENSKÝCH ZDROJOV

POZNÁMKA:
HLAVNÁ MIESTNA KOMUNIKÁCIA, PREPÁJAJÚCA DIAĽNIČNÚ KRIŽOVATKU S CESTOU III/5022 BERNOLÁKOVO - CHORVÁTSKY GROB, KTORÁ TVORÍ DOPRAVNÚ KOSTRU RIEŠENÉHO ÚZEMIA, BOLA KONCEPČNE RIEŠENÁ UŽ V PLATNOM ÚPN OBCE BERNOLÁKOVO V ZNENÍ NESKORŠÍCH ZMIEN A DOPLNKOV - TRASOVANIE TEJTO KOMUNIKÁCIE BUDE UPRAVENÉ V PODROBNEJŠÍCH STUPŇOCH PD.

SCHVAĽOVACIA DOLOŽKA

Obec Bernolákovo potvrdzuje platnosť územno-plánovacej dokumentácie v zmysle uznesenia č. 22/8/2014 z 22. zasadnutia OZ obce Bernolákovo zo dňa 23.9.2014

starosta obce : Ing. Ľubomír Poór — pečiatka a podpis ____________

ZODP.RIEŠITEĽ:	URBANIZMUS:	DOPRAVA A TI:	GRAFIKA:
Ing. V. Tokárová	Ing. V. Tokárová, Ing. arch. K. Palgutová	Ing. O. Tokár	Ing.arch. K.Palgutová

OBSTARÁVATEĽ: Obec Bernolákovo
Hlavná 111, 900 27 Bernolákovo

ODBORNE SPÔSOBILÁ OSOBA NA OBSTARÁVANIE: Ing. Ján Miklánek (reg.č. 304)

Pozemné Stavby TTK s.r.o
THK-18, Banská Bystrica
kontakt 0903/ 919 543

NÁZOV ÚPD: **Územný plán obce Bernolákovo Zmeny a doplnky č. 2/2014**

ČISTOPIS

ETAPA	aktualizácia ÚPD
DÁTUM	október 2014
Č.ZÁKAZKY	-
STUPEŇ	ÚPD
FORMÁT	4xA4
MIERKA:	1:5 000 (zmenšené)
Č.VÝKRESU:	2

NÁZOV VÝKRESU: **KOMPLEXNÝ VÝKRES PRIESTOROVÉHO USPORIADANIA FUNKČNÉHO VYUŽITIA ÚZEMIA**