


# ZMENY A DOPLNKY Č. 1/2020 ÚZEMNÉHO PLÁNU OBCE BERNOLÁKOVO

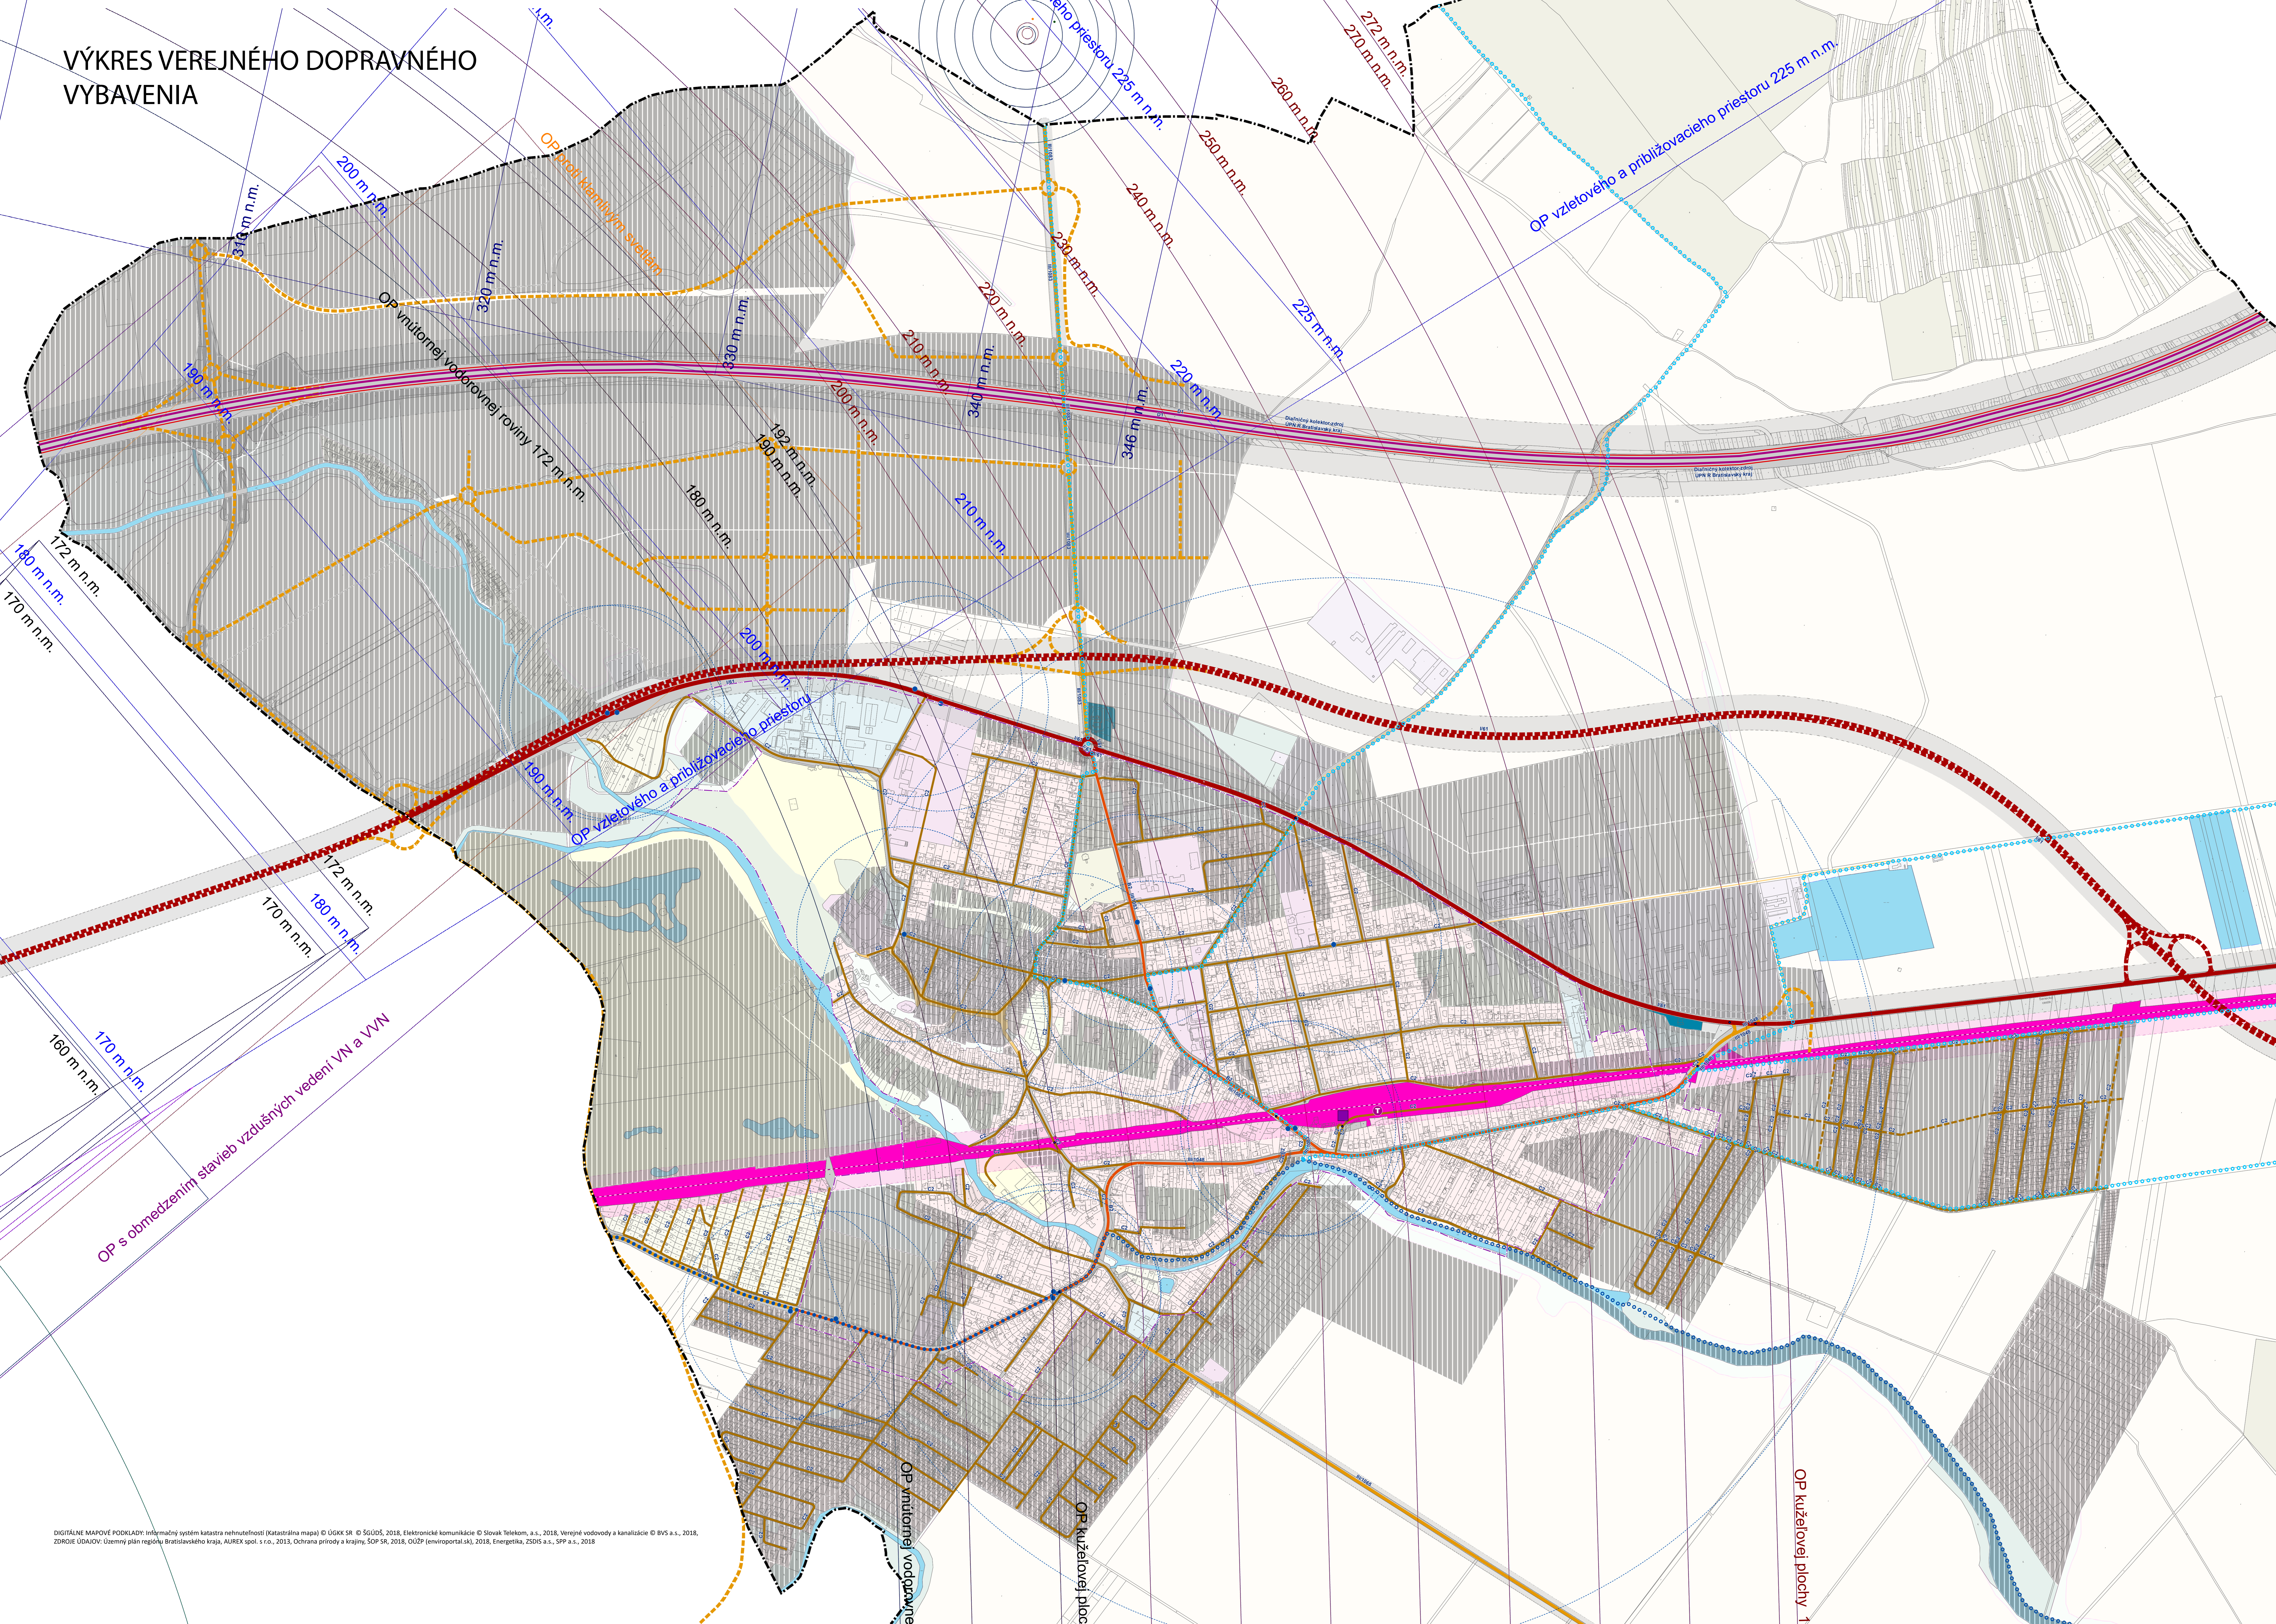

VÝKRES VEREJNÉHO DOPRAVNÉHO  
VYBAVENIA



## LEGENDA

- ADMINISTRATÍVNE HRANICE**
  - HRANICA OKRESU
  - HRANICA MESTA (ZÚJ)
  - HRANICA OBCE (ZÚJ)
  - HRANICA KATASTRA (ÚT)
  - HRANICA ZASTAVANÉHO ÚZEMIA OBCE K 1. 1. 1990
- EXTRALANOVÉ KOMUNIKÁCIE**
  - DIALNIČKA, STAV
  - DIALNIČNÝ KOLEKTOR NÁVRH
  - CESTA I. TREDY
  - CESTA I. TREDY, NÁVRH
  - CESTA II. TREDY
  - CESTA II. TREDY, NÁVRH
  - CESTA III. TREDY
  - CESTA III. TREDY, NÁVRH
- MIESTNE KOMUNIKÁCIE ZBERNÉ**
  - FUNKČNÁ TŘIEDA B2
  - FUNKČNÁ TŘIEDA B3
  - FUNKČNÁ TŘIEDA C1, NÁVRH
  - FUNKČNÁ TŘIEDA C1, STAV
  - FUNKČNÁ TŘIEDA C2
  - FUNKČNÁ TŘIEDA C2, NÁVRH
  - FUNKČNÁ TŘIEDA C3, STAV
  - FUNKČNÁ TŘIEDA C3, NÁVRH
  - FUNKČNÁ TŘIEDA D1 - UPOKOJENÁ KOMUNIKÁCIA, STAV
  - ÚČELOVÁ KOMUNIKÁCIA, STAV
- MIESTNE KOMUNIKÁCIE OBLUŽNÉ**
  - FUNKČNÁ TŘIEDA D1 - UPOKOJENÁ KOMUNIKÁCIA, NÁVRH
  - FUNKČNÁ TŘIEDA D1 - UPOKOJENÁ KOMUNIKÁCIA, STAV
  - ÚČELOVÁ KOMUNIKÁCIA, NÁVRH
- ZARIADENIA HROMADNEJ DOPRAVY**
  - ŽELEZNIČNÁ STANICA (ZŠT)
  - TERMINÁL INTEGROVANEJ OSOBNÉJ PŘEPRAVY
  - ŽELEZNIČNÁ ZASTÁVKA
  - AUTOBUSOVÁ STANICA (AS)
  - ZASTÁVKA HROMADNEJ DOPRAVY
- PÉŠIA DOSTUPNOSŤ HD**
  - IZOCHRONA PEŠEJ DOSTUPNOSTI
  - ŽELEZNIČNÁ SIET
- CYKLISTICKÉ TRASY**
  - VÝZNAMNÁ CYKLOTURISTICKÁ TRASA
  - REGIONÁLNA CYKLOTURISTICKÁ NÁVRH
  - REGIONÁLNA CYKLOTURISTICKÁ TRASA, NÁVRH
  - VÝZNAMNÁ CYKLOTURISTICKÁ TRASA, NÁVRH
  - OSTATNÁ CYKLOTURISTICKÁ TRASA, NÁVRH
  - OSTATNÁ CYKLOTURISTICKÁ TRASA, NÁVRH
- OCHRANNÉ PÁSMA DOPRAVNEJ INFRAŠTRUKTÚRY**
  - OCHRANNÉ PÁSMA CESTNEJ DOPRAVY
  - OCHRANNÉ PÁSMA ŽELEZNIČNEJ DOPRAVY
- ROZVOJOVÉ ZÁMERY**
  - ROZVOJOVÉ ZÁMERY
- OCHRANNÉ A BEZPEČNOSTNÉ PÁSMA TECHNICEJ INFRAŠTRUKTÚRY**
  - BEZPEČNOSTNÉ PÁSMA PLYNOVODU A ZARIADENÍ PLYNOVODU
  - BEZPEČNOSTNÉ PÁSMA, NÁVRH
  - PLYNOVOD A ZARIADENIA PLYNOVODU, OCHRANNÉ PÁSMA, NÁVRH
  - PLYNOVOD A ZARIADENIA PLYNOVODU, OCHRANNÉ PÁSMA, NÁVRH
  - PLYNOVOD A ZARIADENIA PLYNOVODU, OCHRANNÉ PÁSMA, NÁVRH
  - PLYNOVOD A ZARIADENIA PLYNOVODU, OCHRANNÉ PÁSMA, NÁVRH
  - VZDUŠNÉ ELEKTRICKE VEDEŇA A ELEKTRICKE ZARIADENIA
  - VZDUŠNÉ ELEKTRICKE VEDEŇA A ELEKTRICKE ZARIADENIA, OCHRANNÉ PÁSMA, NÁVRH
  - KANALIZÁCIA A ZARIADENIA KANALIZÁCIE, OCHRANNÉ PÁSMA, NÁVRH
  - VODOVOD A ZARIADENIA VODOVODU, OCHRANNÉ PÁSMA, NÁVRH
  - VODOVOD A ZARIADENIA VODOVODU, OCHRANNÉ PÁSMA, NÁVRH
  - OCHRANNÉ A MANIPULAČNÉ PÁSMA VODNÝCH TOKOV
  - OCHRANNÉ PÁSMA HRÁDZE, PROTIPŮVODNEJ OCHRANY G1000
- FUNKČNÉ PLOCHY DOPRAVNE**
  - PÉŠIA ZÓNA
  - PLOCHY CESTNÝCH KOMUNIKÁCIÍ
  - PLOCHY DOPRAVNÝCH ZARIADENÍ
  - PLOCHY ŽELEZNIČNÝCH ZARIADENÍ
  - VODNÉ PLOCHY A TOKY
  - FUNKČNÉ PLOCHY
  - «ALL OTHER VALUES»
- FUNKCIA**
  - PLOCHY VŇIC
  - PLOCHY ORNÉ/PŮDY
  - LESOPARK
  - PÉŠIA ZÓNA
  - PLOCHY BYTOVÝCH DOMOV
  - PLOCHY CESTNÝCH KOMUNIKÁCIÍ
  - PLOCHY CINTORNA
  - PLOCHY DOPRAVNÝCH ZARIADENÍ
  - PLOCHY IZOLAČNEJ ZELENE
  - PLOCHY LEŠA
  - PLOCHY LOGISTIKY A TECHNOLOGICKEHO PÁSMU
  - PLOCHY NÍZKEJ ZELENE
  - PLOCHY OBČANSKEJ VYBAVENOSTI
  - PLOCHY PODKATELSKÝCH AKTIVIT
  - PLOCHY PODNĚKOSPODÁRSKEJ VÝROBY
  - PLOCHY RODINNÝCH DOMOV
  - PLOCHY TECHNICEJ VYBAVENOSTI
  - PLOCHY VYSOKEJ ZELENE
  - PLOCHY VÝROBY, SKLADOV, TECHNICEJ INFRAŠTRUKTÚRY
  - PLOCHY ZELENÉ ZÁHRAD
  - PLOCHY ZÁHRADKÁRSKYCH OSAD
  - PLOCHY ŠPORTU A REKREÁCIE
  - PLOCHY ŽELEZNIČNÝCH ZARIADENÍ
  - TRIVÁLE TRVANLIVÉ PORASTY
  - VODNÉ PLOCHY A TOKY
  - ZMIEŠANÉ PLOCHY BYTAVANIA A OBČANSKEJ VYBAVENOSTI
  - ZMIEŠANÉ PLOCHY RODINNÝCH A BYTOVÝCH DOMOV
- OCHRANNÉ A BEZPEČNOSTNÉ PÁSMA LETISKVA M.R. ŠTEFÁNKA BRATISLAVA**
  - OCHRANNÉ A BEZPEČNOSTNÉ PÁSMA LETISKVA M.R. ŠTEFÁNKA BRATISLAVA

**SCHVAĽOVACIA DOLOŽKA**  
 SCHVAĽOVACÍ ORGÁN: **OBECNÉ ZASTUPITELSTVO OBCE BERNOLÁKOVO**  
 ČÍSLO UZNEŠENIA: **20/5/2023**  
 DÁTUM SCHVAĽENIA: **27. 6. 2023**

Bc. Miroslav Tureníč, MBA, LL.M.  
 STAROSTA OBCE

VÝKRES VEREJNÉHO DOPRAVNÉHO  
VYBAVENIA  
Zmeny a doplnky č. 1/2020 Územného plánu obce Bernolákovo

OSTATNÁ KARTA:  
 Obec Bernolákovo  
 Hlavná 111  
 900 27 Bernolákovo  
 www.bernelakovo.sk

SPRACOVATEL:  
 A2 PROJEKT s.r.o.  
 Brezňová 3  
 811 09 Bratislava  
 www.a2projekt.sk

1:5000

20 403 0300 200 m

4  
 JÚL 2023

DIGITÁLNE MAPOVÉ PODKLADY: Informačný systém katastra nehnuteľností (Katastrálna mapa) © DGKK SR © SÚGIS, 2018, Elektronická komunikácia © Slovak Telekom, a.s., 2018, Verejné vodovody a kanalizácie © BVS a.s., 2018, ZDROJE ÚDAJOV: Územný plán regiónu Bratislavského kraja, AUREX spol. s r.o., 2013, Ochrana prírody a krajiny, ŠOP SR, 2018, DÚPZ (enviroportal.sk), 2018, Energetika, ZSOS a.s., ŠPP a.s., 2018