


ZMENY A DOPLNKY Č. 1/2020 ÚZEMNÉHO PLÁNU OBCE BERNOLÁKOVO

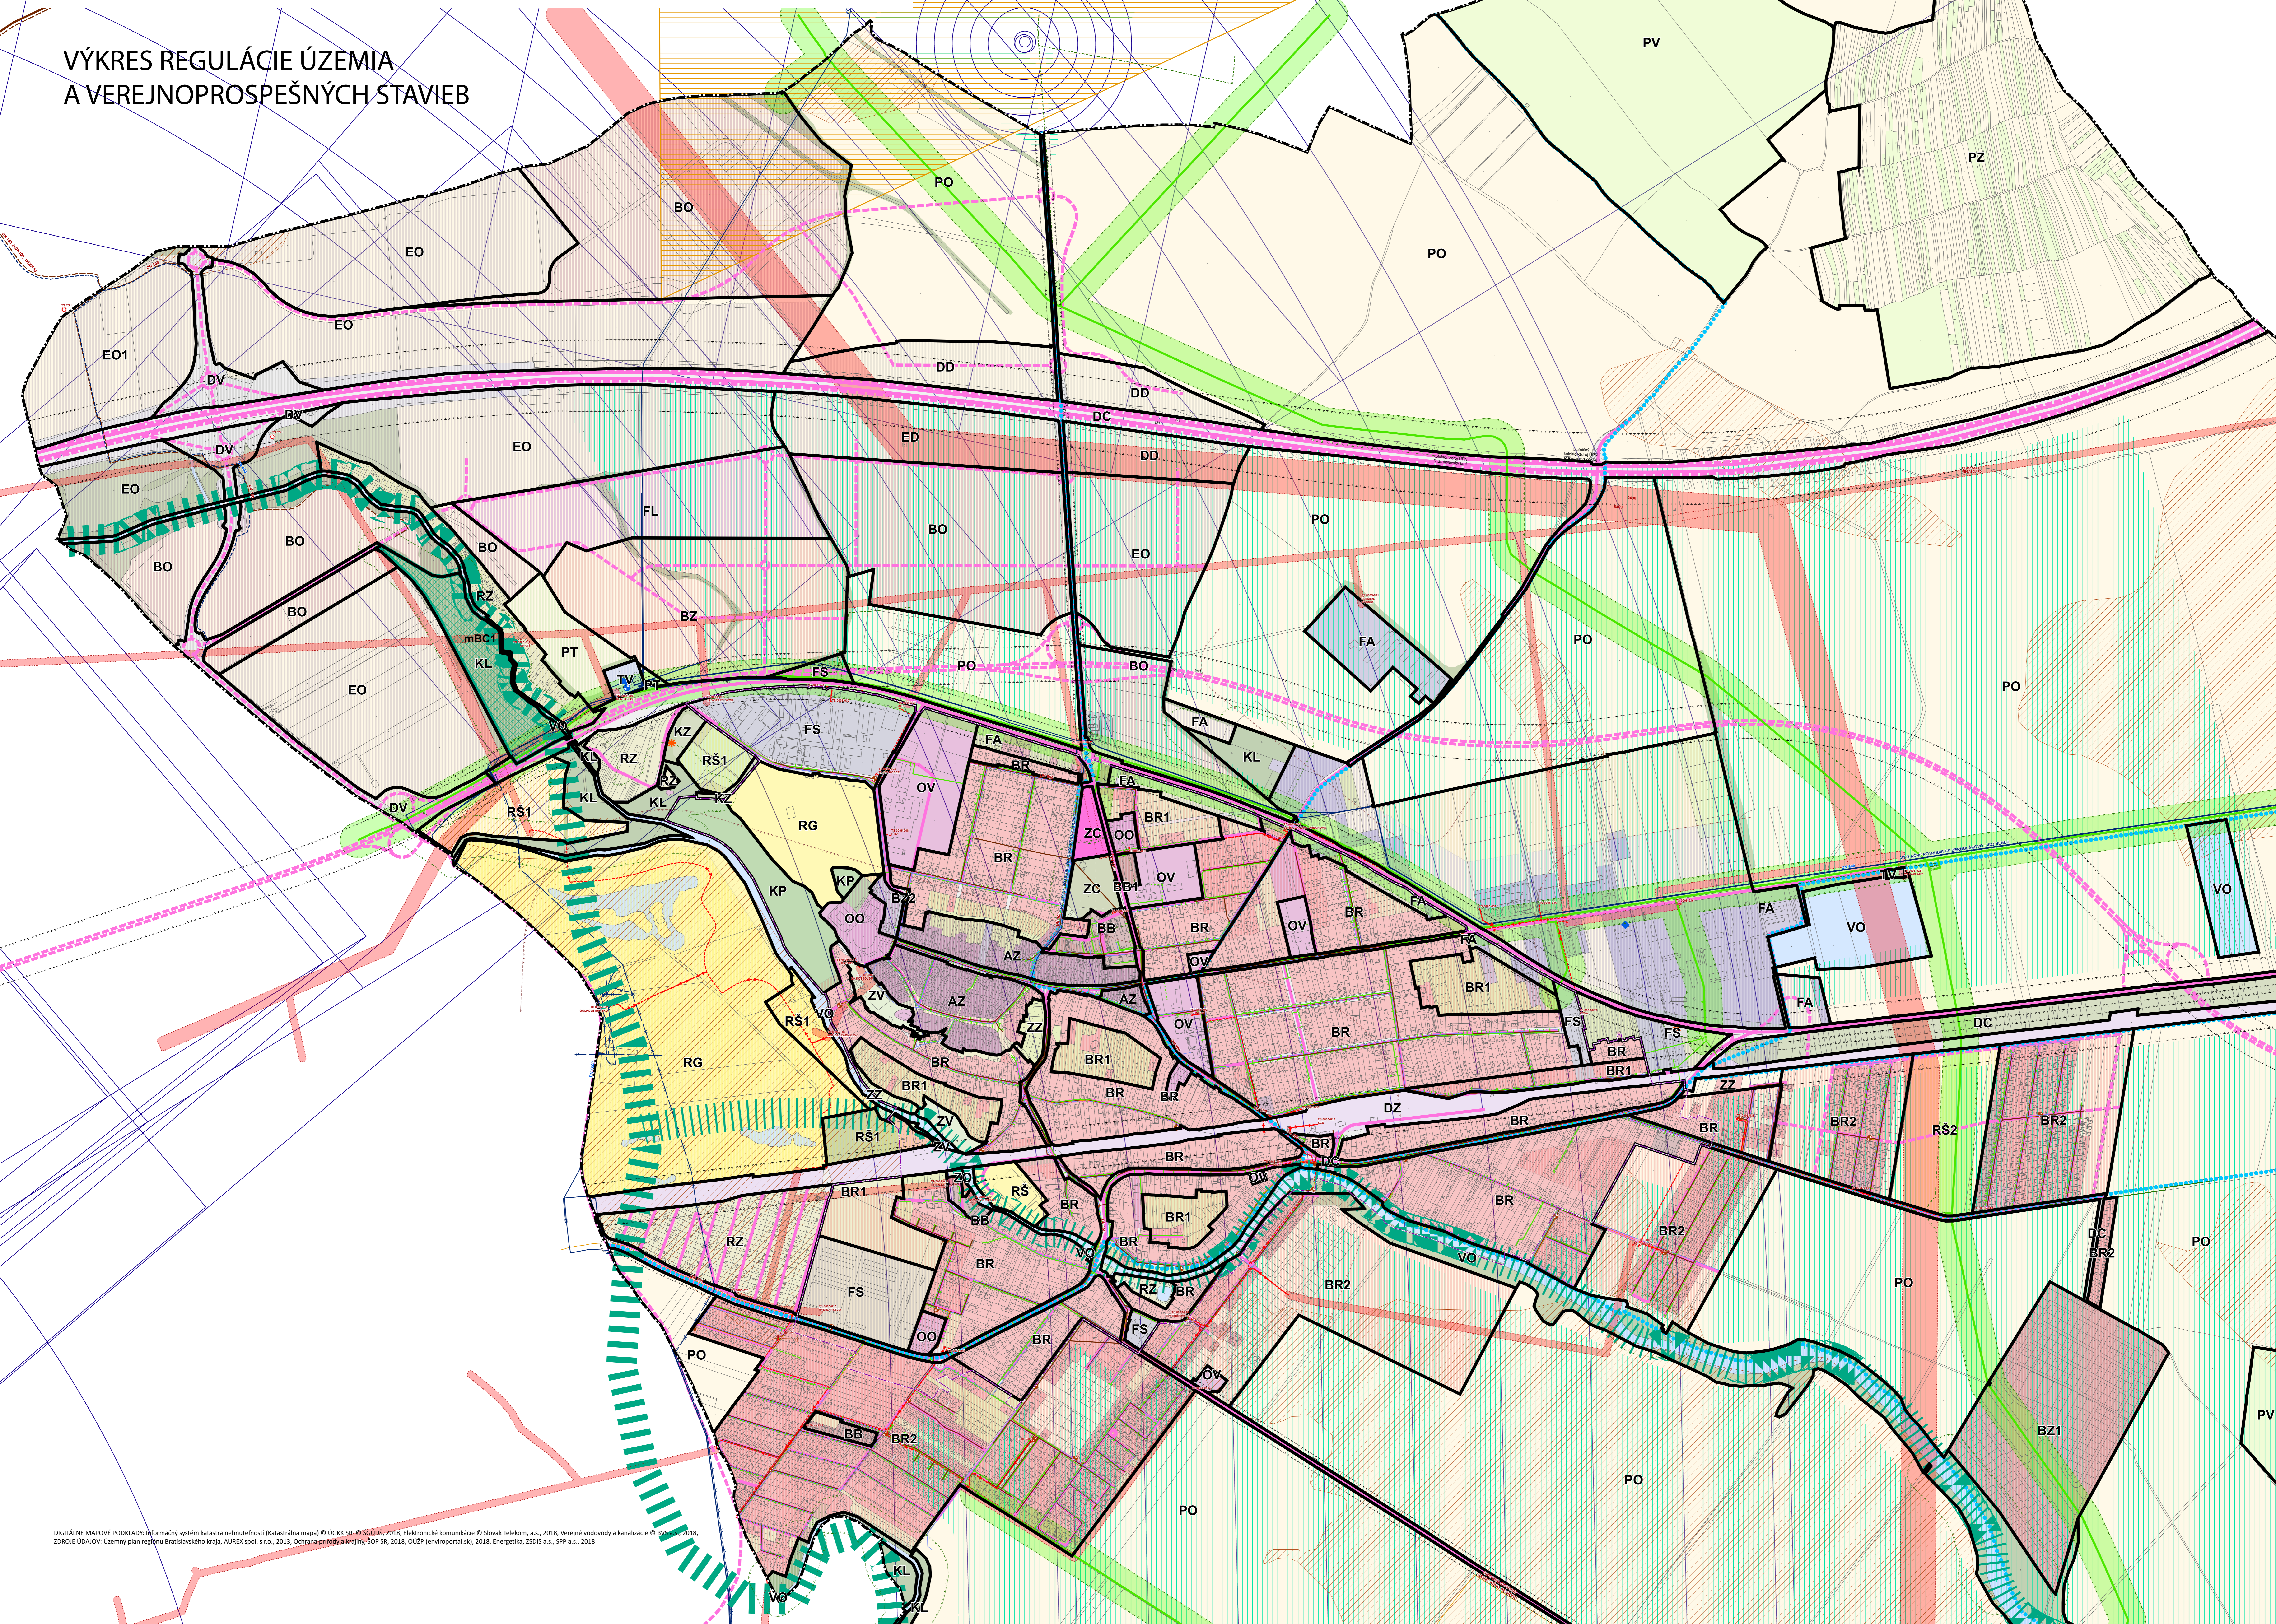

P3/14 Trnava,
horľavý
zemný plyn

VÝKRES REGULÁCIE ÚZEMIA
A VEREJNOPROSPEŠNÝCH STAVIEB



LEGENDA

- ADMINISTRATÍVNE HRANICE**
 - HRANICA OBCE (ZÚJ)
 - HRANICA ZASTAVANÉHO ÚZEMIA OBCE K 1. 1. 1990
- REGULÁCIA**
 - REGULÁCIE BLOKY
- LIMITY**
- OCHRANNE A BEZPEČNOSTNÉ PÁSMA LETISKÁ M.R. ŠTEFÁNKA BRATISLAVA**
 - OCHRANNE A BEZPEČNOSTNÉ PÁSMA LETISKÁ M.R. ŠTEFÁNKA BRATISLAVA
- ŽIVOTNÉ PROSTREDIE**
 - ZDROJE ZNEČISTENIA OVZDUŠIA
- OCHRANA PŮDNYCH ZDROJOV**
 - BPJL CHRÁNENÉ
- OCHRANA PRÍRODY A KRAJINY**
 - NATURA_2000
 - NADREGIONÁLNY HYDRICKÝ BIORIDOR
 - REGIONÁLNY HYDRICKÝ BIORIDOR
 - ÚZEMNÝ SYSTÉM EKOLOGICKEJ STABILITY (ÚSES)
- OCHRANNE PÁSMA**
 - HYGIENICKÉ OCHRANNE PÁSMA CINTORINA
 - OCHRANNE PÁSMA LEŠA
 - BEZPEČNOSTNÉ PÁSMA PLYNOVODU A ZARIADENÍ PLYNOVODU
 - PLYNOVOD A ZARIADENIA PLYNOVODU, OCHRANNE PÁSMA, NAVRHI
 - OCHRANNE PÁSMA PLYNOVODU A ZARIADENÍ PLYNOVODU
 - PLYNOVOD A ZARIADENIA PLYNOVODU, OCHRANNE PÁSMA, NAVRHI
 - ROPVOD A ZARIADENIA ROPVODU, OCHRANNE PÁSMA, NAVRHI
 - VÝDUŠNÉ ELEKTRICKÉ VEDENIA A ELEKTRICKÉ ZARIADENIA
 - VÝDUŠNÉ ELEKTRICKÉ VEDENIA A ELEKTRICKÉ ZARIADENIA, OCHRANNE PÁSMA, NAVRHI
 - KANALIZÁCIA A ZARIADENIA KANALIZÁCIE, OCHRANNE PÁSMA, NAVRHI
 - VODOVOD A ZARIADENIA VODOVODU, OCHRANNE PÁSMA, NAVRHI
 - VODOVOD A ZARIADENIA VODOVODU, OCHRANNE PÁSMA, NAVRHI
 - OCHRANNE A MANIPULAČNÉ PÁSMA VODNÝCH TOKOV
 - OCHRANNE PÁSMA HRADEZ - PROTIPOVODŇOVEJ OCHRANY ÚSTIA
 - OCHRANNE PÁSMA DOPRAVNEJ INFRAŠTRUKTÚRY
 - OCHRANNE PÁSMA DRUŽSTVA
- OCHRANNE A BEZPEČNOSTNÉ PÁSMA TECHNICKÉJ INFRAŠTRUKTÚRY**
 - BEZPEČNOSTNÉ PÁSMA PLYNOVODU A ZARIADENÍ PLYNOVODU
 - OCHRANNE PÁSMA PLYNOVODU A ZARIADENÍ PLYNOVODU
 - ROPVOD A ZARIADENIA ROPVODU, OCHRANNE PÁSMA, NAVRHI
 - VÝDUŠNÉ ELEKTRICKÉ VEDENIA A ELEKTRICKÉ ZARIADENIA
- PRÍESKUMNÉ ÚZEMIA URČENÉ - HORĽAVÝ ZEMNÝ PLYN**
 - PRÍESKUMNÉ ÚZEMIA URČENÉ - HORĽAVÝ ZEMNÝ PLYN
- VEREJNOPROSPEŠNÉ STAVBY**
 - PLOCHY CINTORINA - NAVRHI
- VEREJNOPROSPEŠNÉ STAVBY - TECHNICKÁ INFRAŠTRUKTÚRA**
- ZARIADENIA VODOVODNEJ SIETE**
 - VODOJEM, PODZEMNÝ
 - VODOJEM, VĚZOVÝ
 - ČERPADLA STANICA
- VODOVODNÁ SIET VEŘEJNÁ**
 - PRÍVÁDZACE POTRUBIE
 - PRÍVÁDZACE POTRUBIE, NAVRHI
 - PRÍVÁDZACE POTRUBIE, ZRUŠENÉ
 - ROZVÁDZACE POTRUBIE
 - ROZVÁDZACE POTRUBIE, NAVRHI
- ZARIADENIA VEŘEJNEJ KANALIZÁCNEJ SIETE**
 - ČERPADLA STANICA (ČS)
- KANALIZÁČNÁ SIET VEŘEJNÁ**
 - HLAVNÝ KANALIZÁČNÝ ZBERAČ, STAV
 - HLAVNÝ KANALIZÁČNÝ ZBERAČ, STAV, VÝTLAČNE
 - KANALIZÁČNÝ ZBERAČ, NAVRHI
 - KANALIZÁČNÝ ZBERAČ, STAV, GRAVITAČNÉ
 - KANALIZÁČNÝ ZBERAČ, STAV, VÝTLAČNE


SCHVAĽOVACIA DOLOŽKA

SCHVAĽOVACÍ ORGÁN: **OBECNÉ ZASTUPITEĽSTVO OBCE BERNOLÁKOVO**
 ČÍSLO USNESENIA: **20/5/2023**
 DÁTUM SCHVAĽENIA: **27. 6. 2023**

Bc. Miroslav Tureňák, MBA, LL.M.,
 STAROSTA OBCE

**VÝKRES REGULÁCIE ÚZEMIA
 A VEREJNOPROSPEŠNÝCH STAVIEB**
 Zmeny a doplnky č. 1/2020 územného plánu obce Bernolákov

OSTATNÁ ČASŤ: 1:5000
 OBEC BERNOLÁKOV
 Hlavná 111
 902 27 Bernolákov
 www.bernelakovo.sk

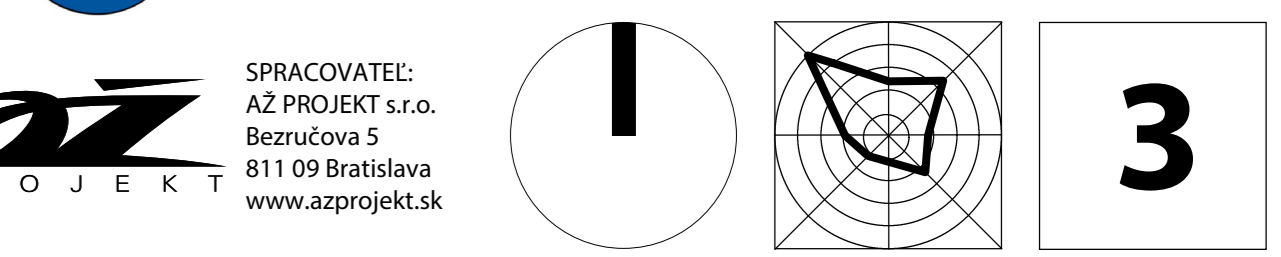

DIGITÁLNE MAPOVÉ PODKLADY: Informačný systém katastra nehnuteľností (Katastrálna mapa) © DGK SR, © SOGOS, 2018, Elektronické komunikácie © Slovak Telekom, a.s., 2018, Verejné vodovody a kanalizácie © BVS, 2018, ZDROJE ÚDAJOV: Územný plán regionu Bratislavského kraja, AUREX spol. s r.o., 2013, Ochrana prírody a krajiny, ŠOP SR, 2018, DÚPZ (enviroportál.sk), 2018, Energetika, ZSOS a.s., ŠPP a.s., 2018