SITUÁCIA TRVALÉHO DOPRAVNÉHO ZNAČENIA M1:1000

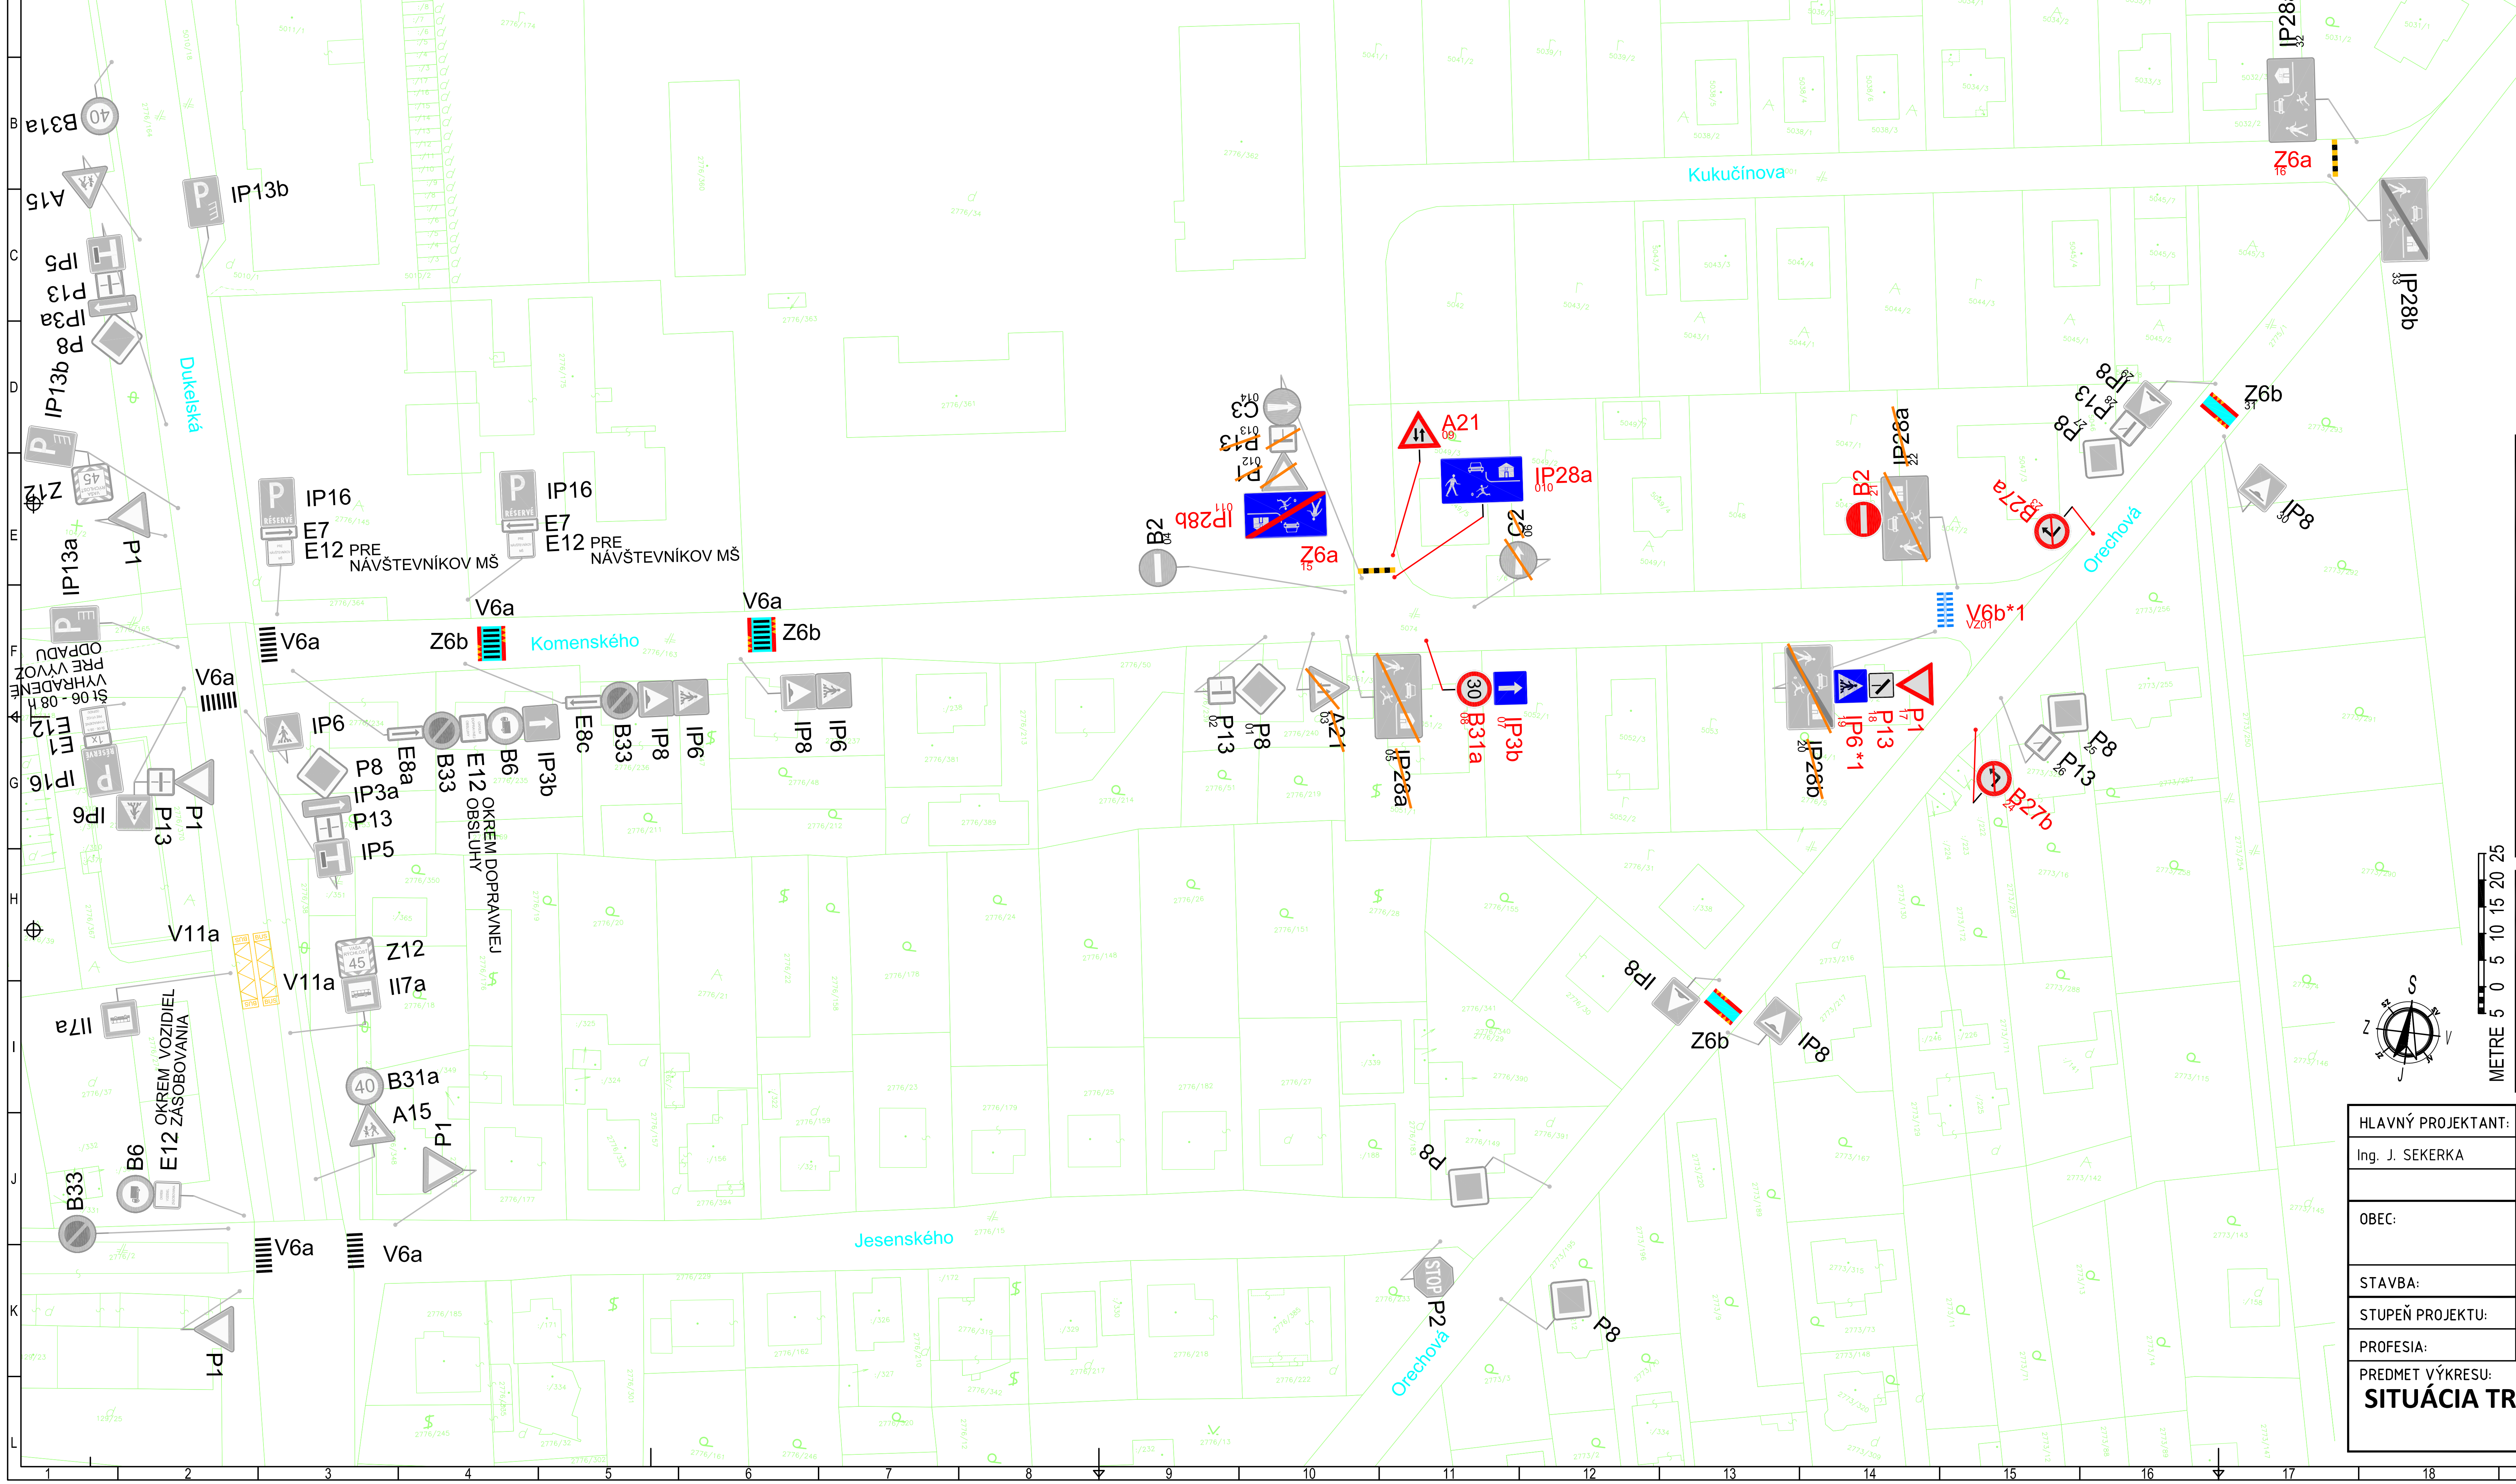

ORIENTAČNÁ MAPKA:

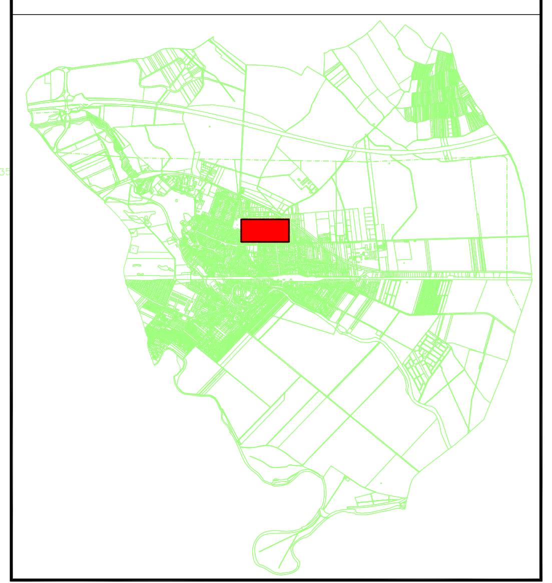

LEGENDA:

Z6a	EXISTUJÚCE DOPRAVNÉ ZARIADENIE – PREFABRIKOVANÝ SPOMAĽOVACÍ PRAH
Z6b	EXISTUJÚCE DOPRAVNÉ ZARIADENIE – STAVEBNÝ SPOMAĽOVACÍ PRAH
V6a	EXISTUJÚCE VODOROVNÉ DOPRAVNÉ ZNAČENIE – PRIECHOD PRE CHODCOV
Vx	EXISTUJÚCE VODOROVNÉ DOPRAVNÉ ZNAČENIE BIELOU FARBOU – OSTATNÉ – UVEDENÉ NA VÝKRESE
Vx	EXISTUJÚCE VODOROVNÉ DOPRAVNÉ ZNAČENIE ŽLTOU FARBOU – OSTATNÉ – UVEDENÉ NA VÝKRESE
Z6a	NAVRHOVANÉ DOPRAVNÉ ZARIADENIE – PREFABRIKOVANÝ SPOMAĽOVACÍ PRAH
Z6b	NAVRHOVANÉ DOPRAVNÉ ZARIADENIE – STAVEBNÝ SPOMAĽOVACÍ PRAH
V6a	NAVRHOVANÉ VODOROVNÉ DOPRAVNÉ ZNAČENIE – PRIECHOD PRE CHODCOV
Vx	NAVRHOVANÉ VODOROVNÉ DOPRAVNÉ ZNAČENIE BIELOU FARBOU – OSTATNÉ – VIĎ. NA VÝKRESE
Vx	NAVRHOVANÉ VODOROVNÉ DOPRAVNÉ ZNAČENIE ŽLTOU FARBOU – OSTATNÉ – VIĎ. NA VÝKRESE
Vx	EXISTUJÚCE VODOROVNÉ DOPRAVNÉ ZNAČENIE NA ODSTRÁNENIE
B2	EXISTUJÚCE ZVISLÉ DOPRAVNÉ ZNAČENIE
IP6	NAVRHOVANÉ ZVISLÉ DOPRAVNÉ ZNAČENIE
B2	EXISTUJÚCE ZVISLÉ DOPRAVNÉ ZNAČENIE NA ODSTRÁNENIE

POZNÁMKY:

- REALIZÁCIA TRVALÉHO DOPRAVNÉHO ZNAČENIA V ZMYSLE TOHOTO PROJEKTU JE MOŽNÁ AŽ PO JEHO URČENÍ PRÍSLUŠNÝM CESTNÝM SPRÁVNYM ORGÁNOM.
- *1 DOPLNENIE ZVISLÉHO (IP6*1) A VODOROVNÉHO (V6b*1) DOPRAVNÉHO ZNAČENIA BUDE DOLPNENÉ AŽ PO REALIZÁCII STAVEBNÝCH ÚPRAV A VEREJNÉHO OSVETLENIA V ZMYSLE PROJEKTU "BEZBARIÉROVÝ PRIECHOD PRE CHODCOV CEZ MIESTNU KOMUNIKÁCIU KOMENSKÉHO ULICU V OBCI BERNOLÁKOVO (10/2019)".
- NAVRHOVANÉ DOPRAVNÉ ZNAČENIE BUDE VYROBENÉ A OSADENÉ V ZMYSLE VYHLÁŠKY MV SR Č. 9/2009 O PREMÁVKE NA POZEMNÝCH KOMUNIKÁCIÁCH, STN 01 8020 DOPRAVNÉ ZNAČENIE NA POZEMNÝCH KOMUNIKÁCIÁCH a TP 07/2005. POUŽITIE DOPRAVNÝCH ZNAČIEK A DOPRAVNÝCH ZARIADENÍ NA OZNAČOVANIE PRACOVNÝCH MIEST NA POZEMNÝCH KOMUNIKÁCIÁCH, A VŠETKÝCH OSTATNÝCH PLATNÝCH TECHNICKÝCH NORIEM A PREDPISOV.

HLAVNÝ PROJEKTANT:	ZODP. PROJEKTANT:	NAVRHOL:	VYPRACOVAL:	INVESTOR:
Ing. J. SEKERKA	Ing. J. SEKERKA	Ing. J. SEKERKA	R. KOLEK	OBEC BERNOLÁKOVO Hlavná 111, 900 27 Bernolákovo

OBEC:	BERNOLÁKOVO	ZÁK.Č.:	–	RAZÍTKO:
		DÁTUM:	10/2019	
STAVBA:	ZJEDNOSMERNENIE ČASTI KOMENSKÉHO UL.	OKRES:	BERNOLÁKOVO	
STUPEŇ PROJEKTU:	REALIZAČNÝ PROJEKT	FORMÁT:	3 x A4	
PROFESIA:	DOPRAVNÁ INFRAŠTRUKTÚRA	MIERKA:	1 : 1000	
PREDMET VÝKRESU: **SITUÁCIA TRVALÉHO DOPRAVNÉHO ZNAČENIA**		VÝKRES Č.: **01**		

VÝKRES JE DUŠEVNÝM MAJETKOM HANA, s.r.o. NESMIE BYŤ POUŽITÝ ALEBO KOPÍROVANÝ TREŤOU OSOBOU, ALEBO PREDANÝ ČI INAK S NÍM NAKLADAŤ BEZ PÍSOMNÉHO SÚHLASU HANA, s.r.o.