



Obec Chorvátsky Grob

Obecný úrad, Nám. Josipa Andriča 17, 900 25 Chorvátsky Grob

Č. z.: 315/2021

Chorvátsky Grob, 03.02.2021

Č. sp.: ÚKaSP-28-2021-EA-BERN

Vybavuje: Ing. Eva Antalová, tel. 02/322 230 08, eva.antalova@chorvatskygrob.sk

VEREJNÁ VYHLÁŠKA

OZNÁMENIE

ZAČATIE ÚZEMNÉHO KONANIA

Obec Bernolákovo, Hlavná 111, 900 27 Bernolákovo

(ďalej len "navrhovateľ") podal dňa 15.12.2020 návrh na vydanie územného rozhodnutia o umiestnení stavby:

**Obojstranná zastávka linkového autobusu na Trnavskej ulici na ceste III/1048 v obci Bernolákovo
BERNOLÁKOVO, Trnavská ul.**

na pozemku register "C" parc. č. 2760/1 v katastrálnom území Bernolákovo. Uvedeným dňom bolo začaté územné konanie.

Stavba obsahuje:

- **SO 01 - Obojstranná zastávka autobusu vrátane chodníka**

- cesta III/1048 - povrch cesty zostane nepoškodený, na okraji komunikácie bude v mieste zastávky cestná komunikácia zarezaná, v miestne nábehovej a výjazdovej niky bude pre plynulé napojenie nového krytu vozovky vytvorené zazubenie.
- chodník a zapustená zastávka linkového autobusu č.1 - po pravej strane smerom do centra obce Bernolákovo. Povrch existujúceho chodníka je tvorený zámkovou dlažbou. Tento bude v mieste navrhovaného nástupišťa rozobratý, vrátane podkladových vrstiev. V mieste zeleného pásu a existujúcich vjazdov bude vytvorená nájzdová a výjazdová nika spolu so zastávkou linkového autobusu a popri nej bude vyvýšený chodník spolu s nástupišťom.
- chodník a zapustená zastávka linkového autobusu č.2 - po ľavej strane smerom do centra obce Bernolákovo. Povrch existujúceho chodníka je tvorený asfaltovým krytom. Tento bude v mieste navrhovaného nástupišťa odstránený, vrátane podkladových vrstiev. V mieste zeleného pásu a existujúcich vjazdov bude vytvorená nájzdová a výjazdová nika spolu so zastávkou linkového autobusu a popri nej bude vyvýšený chodník spolu s nástupišťom.
- chodník pozdĺž cesty III/1048 - po ľavej strane smerom do centra obce Bernolákovo, bude vybudovaný od novej zastávky autobusu po križovatku ulíc Trnavská a Poľná. Bude dĺžky 63 m a šírky 1,5 m, tvorený zámkovou dlažbou, osadený od existujúci oplotení 0,5 m.

Obec Chorvátsky Grob, ako stavebný úrad príslušný na základe „Určenia stavebného úradu príslušného na konanie“, ktoré vydal Okresný úrad Bratislava, Odbor výstavby a bytovej politiky, Oddelenie štátnej stavebnej správy, Tomášikova 46, 832 05 Bratislava 5, dňa 21.08.2019 pod č. OU-BA-OVBP2-2019/99565-FIC, v súlade s § 119 ods. 3 zákona č. 50/1976 Zb. o územnom plánovaní a stavebnom poriadku (stavebný zákon) v znení neskorších predpisov (ďalej len "stavebný zákon"); v súlade s ustanovením § 36 ods. 1 stavebného zákona oznamuje začatie územného konania dotknutým orgánom a organizáciám a známym účastníkom konania.

Keďže pre dané územie je spracovaná a schválená územno-plánovacia dokumentácia, upúšťa stavebný úrad podľa § 36 ods. 2 stavebného zákona od ústneho pojednávania a miestneho zisťovania v predmetnej veci.

Stavebný úrad Vám zároveň, v zmysle § 49 ods. 2 zákona č. 71/1967 Z.z. o správnom poriadku, v súlade s § 142h stavebného zákona, oznamuje, že Vaša žiadosť o vydanie stavebného povolenia bude vybavená v lehote do 60 dní.

Účastníci územného konania môžu svoje námietky a pripomienky uplatniť na príslušnom správnom orgáne do

7 pracovných dní odo dňa doručenia tohto oznámenia;

inak sa na ne nebude prihliadať. V rovnakej lehote oznámia svoje stanoviská dotknuté orgány a organizácie. Účastníci konania môžu počas súčasnej mimoriadnej situácie komunikovať so stavebným úradom prednostne telefonicky alebo mailom, v krajnom prípade nahliadnuť do podkladov rozhodnutia (Obec Chorvátsky Grob, úradné dni Po 7:00-16:00 a St 13:00-18:00), po predchádzajúcom telefonickom dohovore.

Poučenie:

Účastníci územného konania sa môžu pred vydaním rozhodnutia vyjadriť k jeho podkladom, prípadne navrhnúť ich doplnenie.

Ak si niektorý z účastníkov konania zvolí svojho zástupcu, tento musí predložiť písomnú plnú moc s overeným podpisom toho účastníka konania, ktorý sa dal zastupovať.

O B E C C H O R V Á T S K Y G R O B
23 1 B e r n o l á k o v o 1 7
9 0 0 C H O R V Á T S K Y G R O B
IČO: 00 5 0 0 0 0 0 IČ: 2020662185


JUDr. Mgr. Vladimíra Vydrová
starostka obce

Toto oznámenie musí byť vyvesené na úradnej tabuli mesta /obce/ na dobu 15 dní.

Vyvesené dňa:

8.2.2021

O B E C N Ý Ú R A D
900 27 Bernolákovo

Zvesené dňa:

Pečiatka a podpis orgánu, ktorý potvrdzuje vyvesenie a zvesenie oznámenia.

Prílohy: Príloha č. 1 – Situácia širších vzťahov

Doručí sa účastníkom konania verejnou vyhláškou :


1. Obec Bernolákovo, Hlavná 111, 900 27 Bernolákovo
2. Hana, spol. s.r.o., Okružná 22, 900 27 Bernolákovo
3. známym a neznámym účastníkom konania, ktorých vlastnícke práva k susedným pozemkom a stavbám môžu byť oznámením priamo dotknuté podľa § 26 ods.2 správneho zákona.

Na vedomie:

1. Obec Bernolákovo, Hlavná 111, 900 27 Bernolákovo
2. Hana, spol.s.r.o., Okružná 22, 900 27 Bernolákovo

Doručí sa dotknutým orgánom (nemá účinky doručenia):

4. SPP Distribúcia, a.s., Mlynské Novy 44, 825 11 Bratislava
5. Západoslovenská distribučná, a.s., Čulenova 6, 816 47 Bratislava
6. BVS a.s., Prešovská 48, 826 46 Bratislava
7. Slovak Telekom, a.s., Bajkalská 28, 817 62 Bratislava
8. Regionálne cesty Bratislava, Čučoriedkova 6, 827 12 Bratislava
9. Bratislavský samosprávny kraj, Odbor dopravy, Sabinovská 16, P.O.BOX 106, 820 05 Bratislava 25
10. Slovenský zväz telesne postihnutých, Ševčenkova 19, 851 01 Bratislava
11. Únia nevidiacich a slabozrakých Slovenska, Sekulská 1, 842 50 Bratislava
12. SLOVAK LINES,a.s., Bottova 7, 811 09 Bratislava
13. Okresný úrad Senec, odbor starostlivosti o životné prostredie, úsek štátnej správy odpadového hospodárstva, Hurbanova 21, 903 01 Senec
14. Okresný úrad Senec odb. starost. o ŽP,, úsek štát.spr. ochrany prírody a krajiny, Hurbanova 21, 903 01 Senec
15. Okresný úrad Senec, Odbor cestnej dopravy a pozemných komunikácií, Hurbanova 21, 903 01 Senec
16. Okresné riaditeľstvo Hasičského a záchranného zboru, Hasičská 4, 902 01 Pezinok
17. Okresné riaditeľstvo policajného zboru, Okresný dopravný inšpektorát, Hollého 8, 903 01 Senec

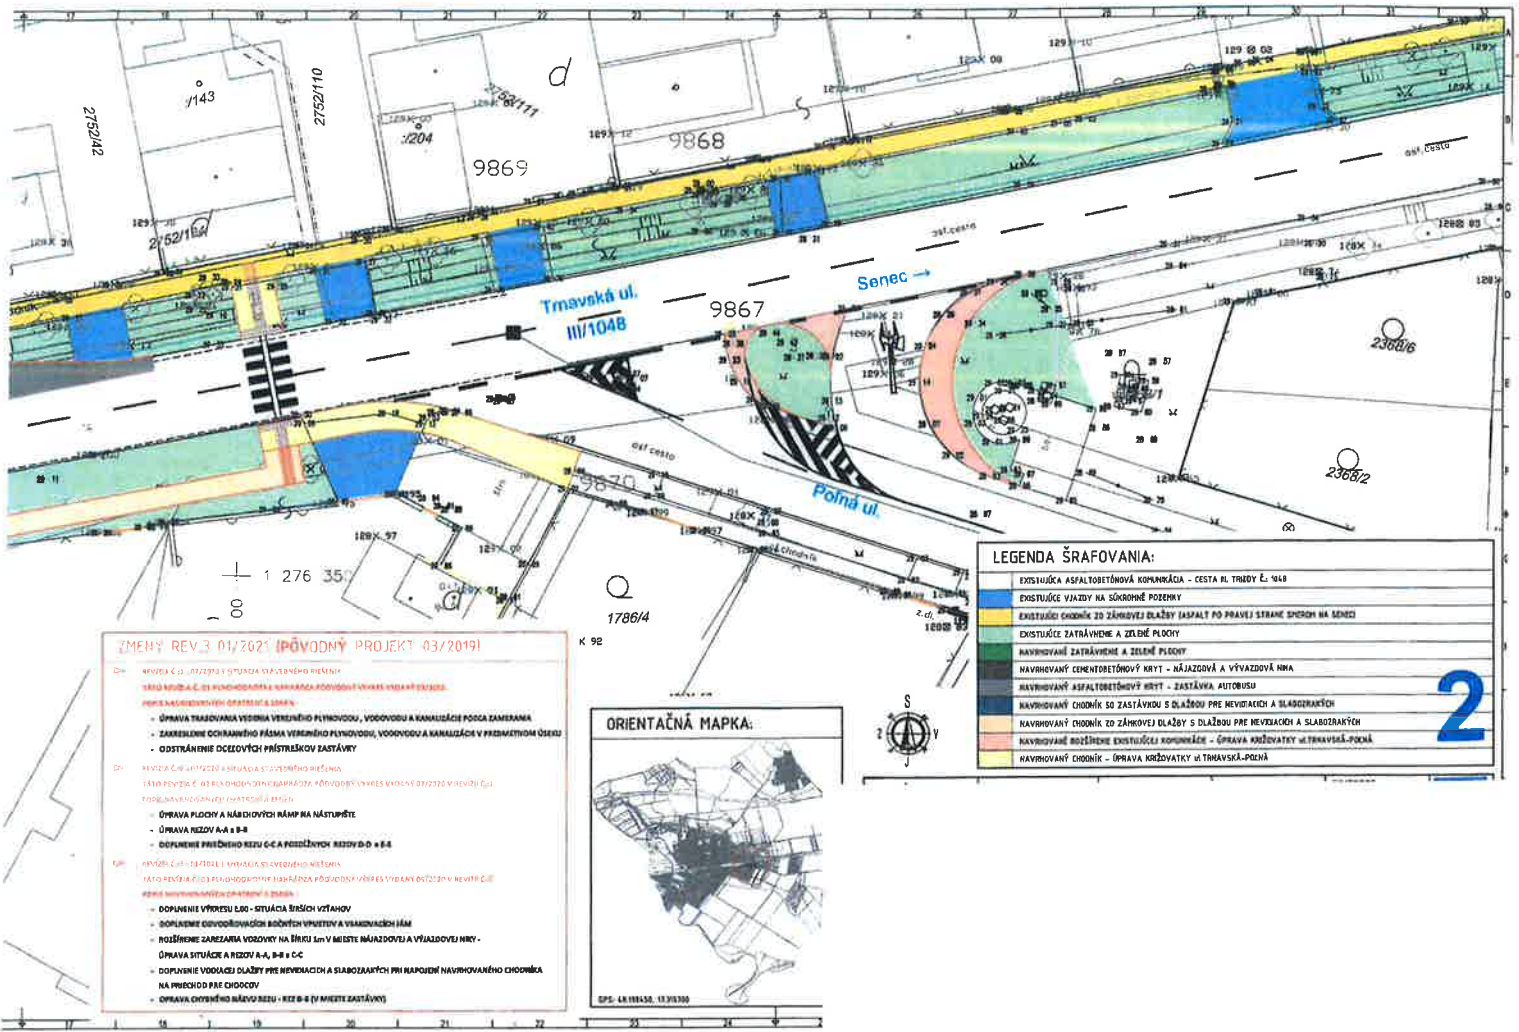

ZMENY REV.3 01/2021 (PŮVODNÝ PROJEKT 03/2019)




LEGENDA ŠRAFOVANIA:


2

SITUÁCIA ŠIRŠÍCH VZŤAHOV M1:250
TRNAVSKÁ ULICA (CESTA III/1048)

